

Объект:

Комплекс, состоящий из многофункционального общественного  
комплекса ВГК и многофункционального центра, по адресу: г.  
Москва, Ленинградский проспект, вл. 36

**Разработка архитектурно-планировочных решений  
с учетом принципиальных решений по инженерному  
оборудованию.**



**1 очередь**

СПИЧ / ТПО РЕЗЕРВ

Москва, 2011 год

Согласовано				
Изм. № инв. №	Подпись	Дата	Изм. № инв. №	

1 очередь

- 1. Пояснительная записка. Общие данные.
- 2. Генеральный план. М 1:500.
- 3. 1 очередь. Подземная часть. Уровень - 1 (минус).
- 4. 1 очередь. Подземная часть. Уровень - 2 (минус).
- 5. 1 очередь. Подземная часть. Уровень - 3 (минус).
- 6. 1 очередь. Сводный план 1 этажа.
- 7. Корпусы 1, 2. План 1 этажей.
- 8. Корпусы 1, 2. План 2 этажей.
- 9. Корпусы 1, 2. План 3 этажей.
- 10. Корпус 1. План 4 (технического) этажа.
- 11. Корпус 1. План типовых 5-9 этажей.
- 12. Корпус 1. План типовых 10, 11 этажей.
- 13. Корпус 1. План 12 этажа.
- 14. Корпус 1. План 13 этажа.
- 15. Корпус 1. План 14 (технического) этажа.
- 16. Корпус 2. План типовых 4-10 этажей.
- 17. Корпус 2. План 11 этажа.
- 18. Корпусы 1, 2. Разрез А-А.
- 19. Корпус 1. Разрез Б-Б.
- 20. Корпус 3. План 1 этажа.
- 21. Корпус 3. План типовых 2-13 этажей.
- 22. Корпус 3. Разрез 1-1.
- 23. Корпус 3. Разрез 2-2.
- 24. Корпус 3. Разрез 3-3.
- 25. Корпус 4. План 1 этажа.
- 26. Корпус 4. План 2 этажа.
- 27. Корпус 4. План типовых 3-10 этажей.
- 28. Корпус 4. Разрез 1-1.
- 29. Корпус 4. Разрез 2-2.
- 30. Корпус 5. План 1 этажа.






- 31. Корпус 5. План 2 этажа.
- 32. Корпус 5. План типовых 3-10 этажей.
- 33. Корпус 5. Разрез 1-1.
- 34. Корпус 5. Разрез 2-2.
- 35. Корпус 5. Разрез 3-3.

2 очередь

- 36. 2 очередь. Подземная часть. Уровень - 1 (минус).
- 37. 2 очередь. Подземная часть. Уровень - 2 (минус).
- 38. 2 очередь. Подземная часть. Уровень - 3 (минус).
- 39. 2 очередь. Сводный план 1 этажа.
- 40. Корпус 6. План 1 этажа.
- 41. Корпус 6. План 2-12 этажей.
- 42. Корпус 6. План 13 технического этажа.
- 43. Корпус 6. Разрез 1-1.
- 44. Корпус 7. План 1 этажа.
- 45. Корпус 7. План 2-12 этажей.
- 46. Корпус 7. План 13 технического этажа.
- 47. Корпус 7. Разрез 1-1.
- 48. Корпус 8. План 1 этажа.
- 49. Корпус 8. План 2 этажа.
- 50. Корпус 8. План 3 этажа.
- 51. Корпус 8. План 4-12 этажей.
- 52. Корпус 8. План 14-22 этажей.
- 53. Корпус 8. Разрез 1-1.
- 54. Корпус 8. Разрез 2-2.
- 54.1 Корпус 8. Разрез 3-3.
- 55. Корпус 9. План 1 этажа.
- 56. Корпус 9. План 2-12 этажей.
- 57. Корпус 9. План 13 технического этажа.
- 58. Корпус 9. Разрез 1-1.

- 59. Корпус 10. План 1 этажа.
- 60. Корпус 10. План 2-13 этажей.
- 61. Корпус 10. План 14, 15 этажей.
- 62. Корпус 10. План 16 технического этажа.
- 63. Корпус 10. Разрез 1-1.
- 64. Корпус 11. План 1 этажа.
- 65. Корпус 11. План 2-13 этажей.
- 66. Корпус 11. План 14, 15 этажей.
- 67. Корпус 11. План 16 технического этажа.
- 68. Корпус 11. Разрез 1-1.
- 69. Корпус 12. План 1 этажа.
- 70. Корпус 12. План 2-13 этажей.
- 71. Корпус 12. План 14, 15 этажей.
- 72. Корпус 12. План 16 технического этажа.
- 73. Корпус 12. План 17-23; 24, 25 этажей.
- 74. Корпус 12. План 26 технического этажа.
- 75. Корпус 12. Разрез 1-1.

Промежуточный

  						№ 10/200-П			
						Комплекс, состоящий из многофункционального общественного комплекса ВГК и многофункционального центра, по адресу: г. Москва, Ленинградский проспект, вл. 36			
Изм.	Кол.уч.	Лист	N док.	Подпись	Дата				
ГАП		Ильин А.А.				Стад		Лист	Листов
ГИП		Макухина Л.С.				П			
Архитектор		Кузнецкая М.В.							
Нормоконтр.		Ильин А.А.				Перечень чертежей.			

Краткая аннотация.

Генеральный план, принципиальное объемно-планировочное решение, функциональное зонирование, благоустройство.

На участке в юго-восточной части территории стадиона «Динамо» запроектирован комплекс, состоящий из Многофункционального общественного комплекса ВГК и Многофункционального центра, в границах, определенных проектом планировки, разработанным НИиПИ Генерального плана г.Москвы.

Надземная часть комплекса состоит из отдельных корпусов. При этом корпуса апарт-отелей располагаются на территории участка с преимущественной ориентацией на спортивный парк Динамо, а офисные корпуса разделяют территорию гостиницы и апарт-отелей, высотный офисный корпус расположен на пересечении ул. Новая Башиловка и Петровско-Разумовской аллеи. Корпус гостиницы размещен в южной части участка, ближе к Ленинградскому проспекту.

Надземная часть комплекса в уровне земли запроектирована как единая пешеходная зона (кроме здания гостиницы, которая имеет подъезды к основным входам и самостоятельный въезд в отдельную подземную автостоянку с уровня земли) с выделением основного направления вдоль ул. Новая Башиловка.

Предусмотрено разделение пешеходных и транспортных потоков. Проектируемые проезды № 6611 и №6613 используются для движения автотранспорта - подъезда к рампам, обеспечения инфраструктуры комплекса, пожаротушения, вывоза мусора. Территория, окруженная корпусами 6, 7, 8, 9, 10, 11, 12 - пешеходная, служит для обеспечения досуга и отдых жильцов апартаментов.

Разделение подземной части на 2 объема продиктовано использованием проектируемого проезда №6611, а также очередностью строительства.

Корпусы апарт-отелей, расположенные в западной части участка, на котором размещён комплекс, и корпуса апарт-отелей и офисов вдоль ул.Новая Башиловка образуют пешеходную зону, которая начинается у зданий офисов севернее гостиницы и заканчивается в северной части комплекса. Площадь проектируемого благоустройства составляет 8940 кв м.

Краткое описание объемно-планировочных решений.

Объемно-планировочное решение комплекса предусматривает размещение зданий апарт-отелей двумя рядами, которые веером расходятся от трёх офисных зданий и образуют в северной части участка пространство, на котором расположены два главных здания: по центральной оси - апарт-отель, на пересечении ул. Новая Башиловка и Петровско-Разумовской аллеи - офисный корпус.

Верхние отметки парапетов технических этажей и выходов на кровлю запроектированы в соответствии с ландшафтно-визуальным анализом, выполненным ГУП «Моспроект-2» им. М.В. Посохина и расчетами по инсоляции и освещенности, выполненными ООО «Партнер-ЭКО».

Подземная часть комплекса.

Подземная часть запроектирована под всем отведенным участком.

Высота 1-го подземного уровня определена с учетом размещения технологического оборудования.

Подземная часть комплекса 1-й очереди строительства имеет 3 подземных уровня. На - 1 уровне запроектированы помещения для отеля, технические помещения, парковки. На 2 и 3 подземных уровнях размещены парковки для автомобилей гостей гостиницы и офисных корпусов. Въезд, обслуживающий гостиницу и конференц-центр, расположен в юго-западном углу корпуса 2. Въезд в зону загрузки гостиницы и вывоз мусора осуществляются через рампу в северо-восточной части корпуса 2. Въезд работников офисов в парковку осуществляется с проектируемого проезда №6611 через рампу в северной части корпуса 4.

Подземная часть 2 очереди также состоит из 3 уровней, на которых предусмотрены для размещения автостоянки работников офисов, жильцов апартаментов, технические помещения самой автостоянки и всего комплекса. Въезд/выезд жильцов апарт-отелей и работников офисов осуществляется через рампы в корпусах 6 и 11, загрузка/вывоз мусора - через рампу в корпусе 7.



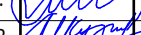


Фасады и наружная отделка комплекса.

При проектировании фасадов офисной части комплекса предлагается использовать современные материалы: стекло, алюминий, детали из нержавеющей стали, искусственный камень, композитные материалы.

Фасады апарт-отелей и гостиницы стилистически отличаются от фасадов офисной части и друг от друга. Предусмотрено использование отличающихся от офисной части отделочных материалов.

**Примечание:** Данный альбом не учитывает вертикальные шахты противодымной защиты (дымоудаления) из подземной части комплекса.

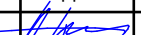Промежуточный

						№ 10/200-П			
						Комплекс,состоящий из многофункционального общественного комплекса ВГК и многофункционального центра, по адресу: г. Москва, Ленинградский проспект, вл. 36			
Изм.	Кол.уч.	Лист	№ док.	Подпись	Дата	Общие данные.	Стад	Лист	Листов
ГАП		Ильин А.А.					П	1	
ГИП		Макухина Л.С.							
Архитектор		Кузнецкая М.В.							
						Пояснительная записка.			
Нормоконтр.		Ильин А.А.							


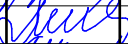



Согласовано				
	Взам. инв.№	Дата		
	Инв.№ подл.			

Общая площадь комплекса	404 106 м²
Общая площадь Подземной части	129 000 м²
из них:	
А) Общая площадь подземной части Многофункционального центра	44 740 м²
Б) Общая площадь подземной части Многофункционального общественного комплекса ВГК	84 260 м²
Общая площадь Наземной части	275 106 м²
из них:	
А) Общая площадь Наземной части Многофункционального центра	91 200 м²
- Корпус 1 - Гостиница (14 этажей)	35 500 м²
306 номеров	
- Корпус 2 - Апартаменты (11 этажей)	23 900 м²
из них:	
Площадь апартаментов	18 000 м²
Площадь конференц-центра	9 366 м²
Площадь конференц-центра	5 900 м²
Количество апартаментов	56 шт.
- Корпус 3 - Офисы (15 этажей)	13 300 м²
из них встроенные помещения	310 м²
- Корпус 4 - Офисы (12 этажей)	8 600 м²
из них встроенные помещения	250 м²
- Корпус 5 - Офисы (12 этажей)	9 900 м²
из них встроенные помещения	260 м²
Б) Общая площадь Наземной части Многофункционального общественного комплекса ВГК	183 906 м²
- Корпус 6 - Апартаменты (13 этажей)	20 430 м²

из них:	
Площадь апарта-отеля	19 640 м²
Полезная площадь апартаментов	11 627 м²
Площадь встроенных нежилых помещений	790 м²
Количество апартаментов	132 шт.

- Корпус 7 - Апартаменты (13 этажей)	20 771 м²
из них:	
Площадь апартаментов	19 961 м²
Площадь апартаментов	11 957 м²
Площадь встроенных нежилых помещений	810 м²
Количество апартаментов	132 шт.
- Корпус 8 - Офисы (24 этажа)	36 800 м²
из них встроенные помещения	420 м²
- Корпус 9 - Апартаменты (13 этажей)	6 184 м²
из них:	
Площадь апартаментов	5 944 м²
Площадь апартаментов	3 718 м²
Площадь встроенных нежилых помещений	240 м²
Количество апартаментов	44 шт.
- Корпус 10 - Апартаменты (16 этажей)	25 350 м²
из них:	
Площадь апартаментов	24 620 м²
Площадь апартаментов	14 888 м²
Площадь встроенных нежилых помещений	730 м²
Количество апартаментов	162 шт.

Промежуточный

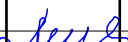						№ 10/200-П			
						Комплекс,состоящий из многофункционального общественного комплекса ВГК и многофункционального центра, по адресу: г. Москва, Ленинградский проспект, вл. 36			
Изм.	Кол.уч.	Лист	N док.	Подпись	Дата	Общие данные. Лист 1.	Стад	Лист	Листов
ГАП		Ильин А.А.					П	1.1	
ГИП		Макухина Л.С.							
Архитектор		Кузнецкая М.В.				Предварительные технико - экономические показатели			
Нормоконтр.		Ильин А.А.							



Согласовано				
	Инва.№ подл.	Подпись	Дата	Взам. инв.№

- Корпус 11 - Апартамент-отель (16 этажей)

31 331 м²

из них:

Площадь апартамент-отеля	30 456 м²
Полезная площадь апартаментов	18 534 м²
Площадь встроенных нежилых помещений	875 м²
Количество апартаментов	214 шт.

- Корпус 12 - Апартамент-отель (26 этажей)

43 040 м²

из них:

Площадь апартамент-отеля	42 400 м²
Полезная площадь апартаментов	25 098 м²
Площадь встроенных нежилых помещений	640 м²
Количество апартаментов	248 шт.

Общая площадь корпусов Офисов

68 600 м²

Общая площадь корпусов Апартамент-отелей

171 119 м²

Полезная площадь апартаментов

96 610 м²

Общее количество апартаментов Апартамент-отелей (с учетом корпуса 2)

988 шт.





Квартирография.  
2 очередь. Зона 1. (корпусы 6, 7, 9)

Однокомнатные апартаменты	99 шт (32%)
Двухкомнатные апартаменты	121 шт (39%)
Трехкомнатные апартаменты	88 шт (29%)


Квартирография.  
2 очередь. Зона 2. (корпусы 10, 11, 12)

Однокомнатные апартаменты	122 шт (20%)
Двухкомнатные апартаменты	310 шт (49%)
Трехкомнатные апартаменты	58 шт (10%)
Четырехкомнатные апартаменты	100 шт (16%)
Пятикомнатные (и более) апартаменты	34 шт (5%)

Промежуточный

 						№ 10/200-П			
						Комплекс,состоящий из многофункционального общественного комплекса ВГК и многофункционального центра, по адресу: г. Москва, Ленинградский проспект, вл. 36			
Изм.	Кол.уч.	Лист	N док.	Подпись	Дата	Общие данные. Лист 2.	Стад	Лист	Листов
ГАП		Ильин А.А.					П	1.2	
ГИП		Макухина Л.С.							
Архитектор		Кузнецкая М.В.				Предварительные технико - экономические показатели (1)	<div><b>SPEECH</b></div> <div>TSCHOVAN KUZNETSOV</div>		
Нормоконтр.		Ильин А.А.							

Обозн. зоны	Наименование зоны
	Венткамеры технологического коридора
	Технологический коридор
	Технические помещения
	Помещения учета ввода
	Загрузочная зона
	Технологический коридор транспортировки грузов к 1-2
	Венткамеры корпусов
	Венткамеры системы мусороудаления
	Система мусороудаления
	Зоны помещений общественного питания
	Трансформаторные подстанции
	Зона помещений предприятия питания
	Водомерный узел, насосные
	Тепловые пункты
	Технологическая зона обслуживания гостиницы

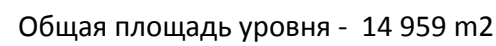

$\pm 0.000 =$
---------------


Комплекс, состоящий из многофункционального общественного комплекса ВГК и многофункционального центра, по адресу: г. Москва, Ленинградский проспект, вл. 36

MCT

ООО ТПО "Резерв"



Обозн. зоны	Наименование зоны
	Венткамеры автостоянки
	Автостоянка
	Автостоянка
	Автостоянка
	Зона основных проездов

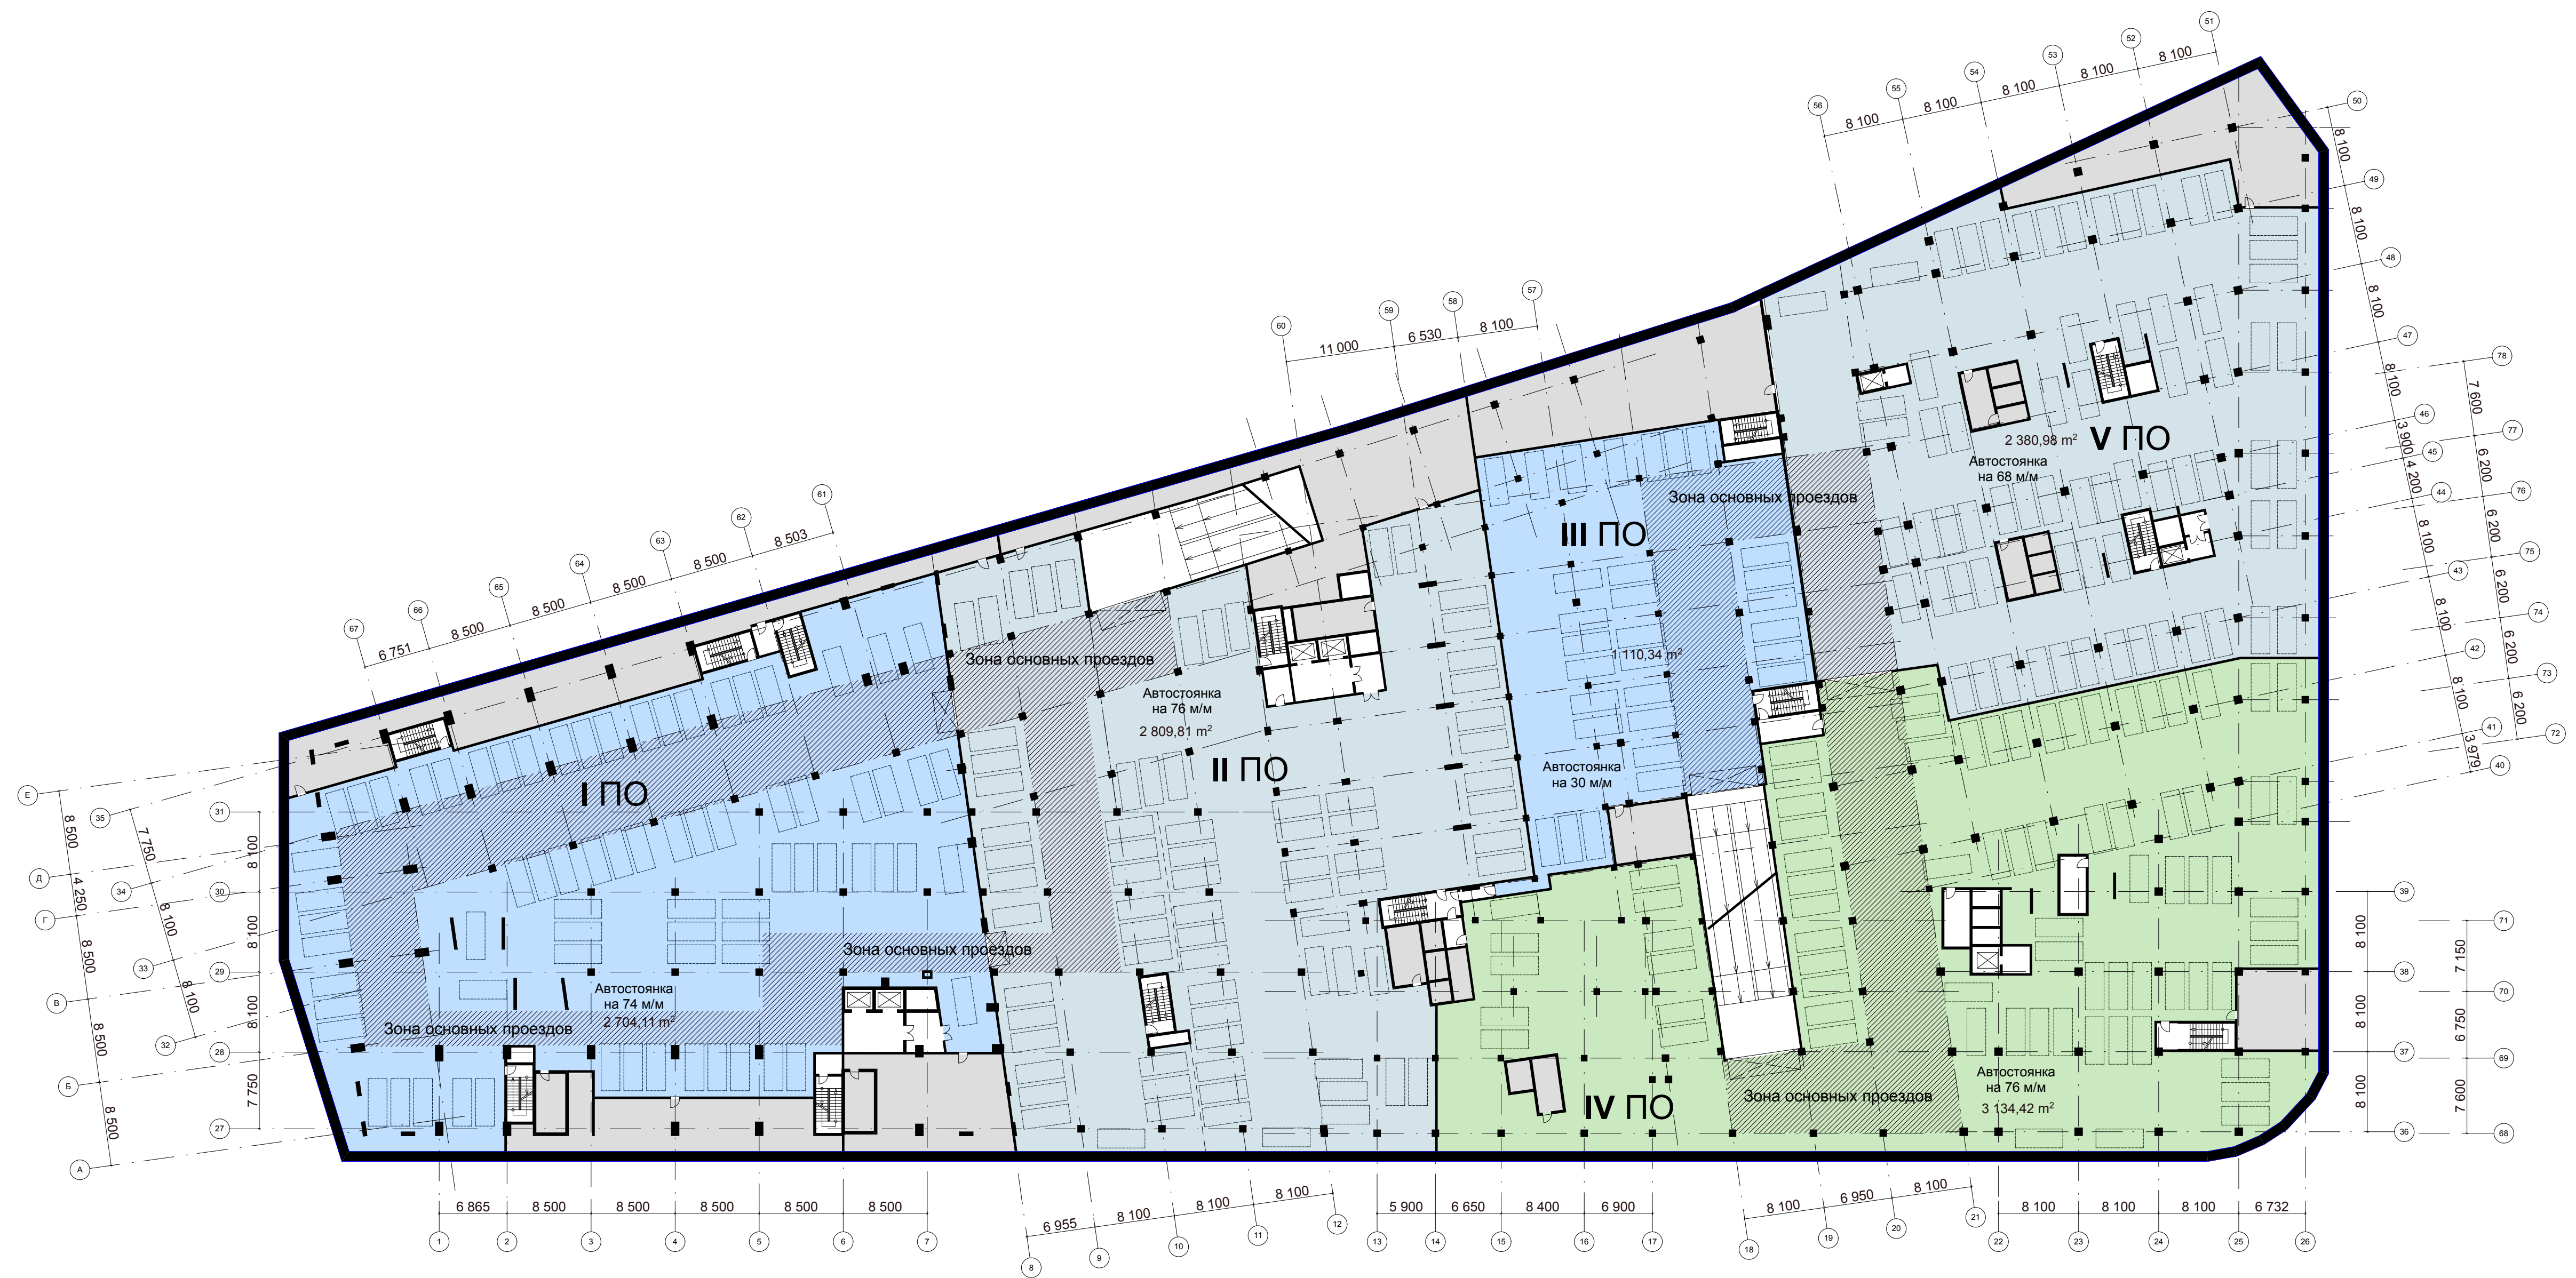





Промежуточный
$\pm 0.000 =$

Комплекс, состоящий из многофункционального общественного комплекса ВГК и многофункционального центра, по адресу: г. Москва, Ленинградский проспект, вл. 36

Стад	Лист	Листов
Б	1	

ООО ТПО "Резерв"

Изм.	Кол.уч.	Лист	№ док.	Подпись	Дата
Рук.маст.		Успенский			20.05.11
ГАП		Нигматулин			20.05.11
ГИП		Кортышко			20.05.11
Разработал		Чалова			20.05.11

Подпись дата


Взам. инв. №

Подпись дата

Инв.№ подл.




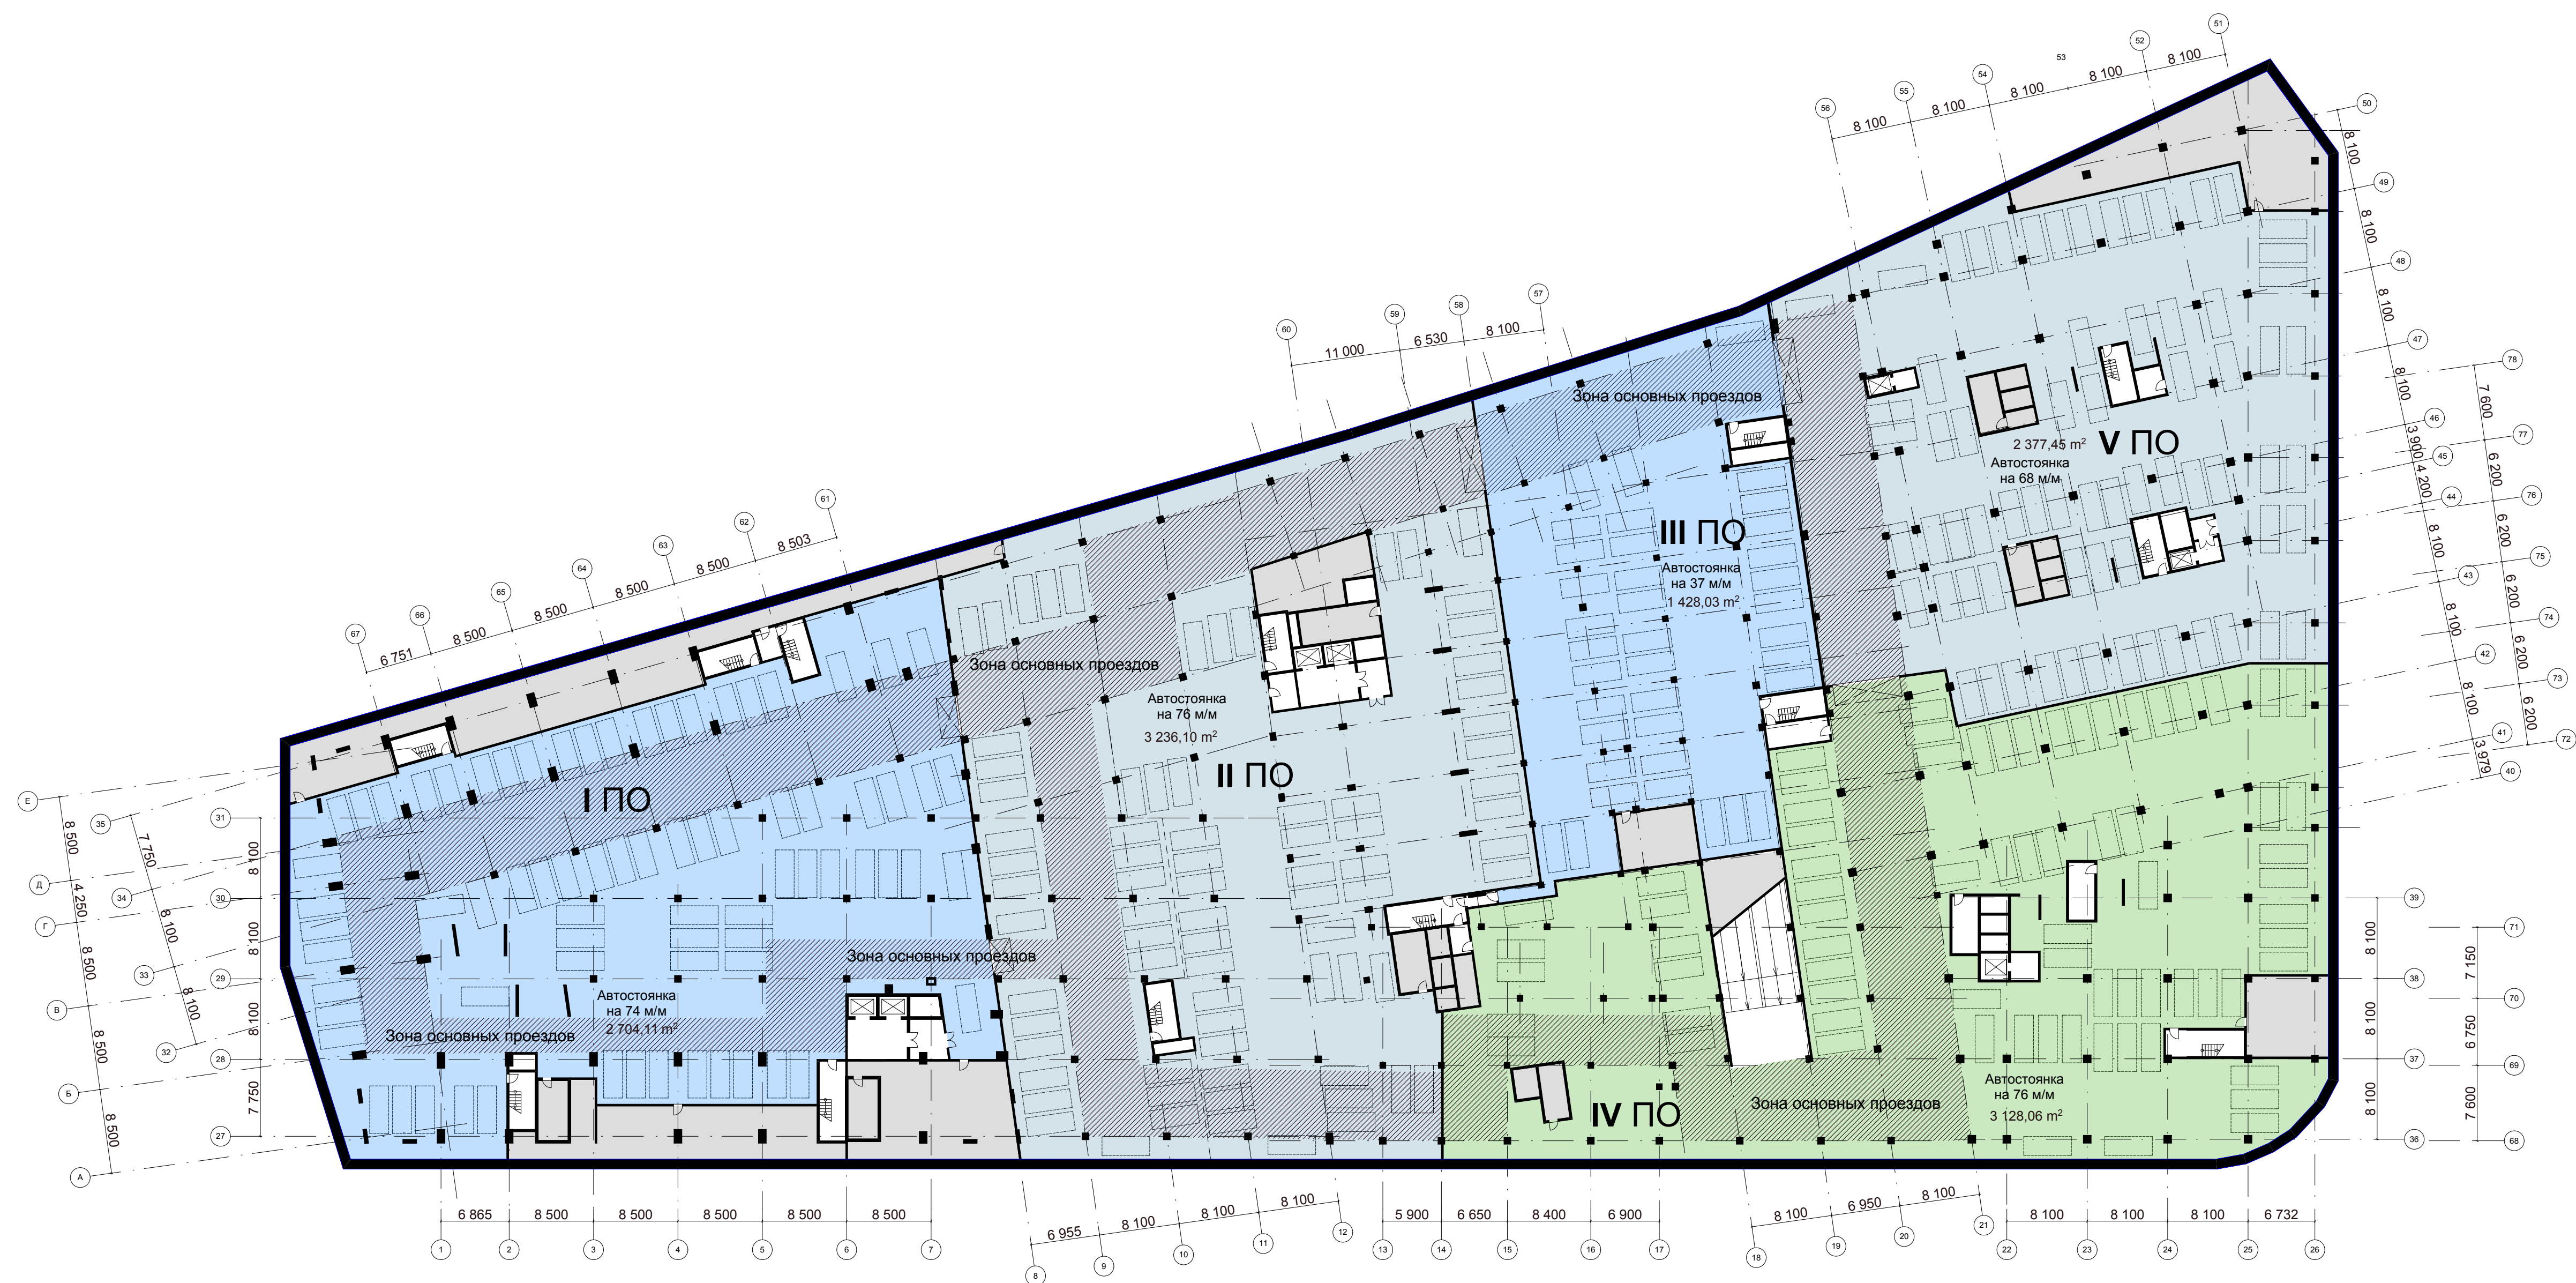


Обозн. зоны	Наименование зоны
	Венткамеры автостоянки
	Автостоянка
	Автостоянка
	Автостоянка
	Зона основных проездов



Промежуточный

 ±0.000=




						754П-6/10 АР			
						Комплекс, состоящий из многофункционального общественного комплекса ВГК и многофункционального центра, по адресу: г. Москва, Ленинградский проспект, вл. 36			
Изм.	Кол.уч.	Лист	№ док.	Подпись	Дата		Стад	Лист	Листов
Руководит.		Успенский			20.05.11	Подземная часть, 1 ЧОРЕДЬ	П	5	
ГАП		Нигматуллин			20.05.11				
ГИП		Куртышко			20.05.11				
Разработал		Чалова			20.05.11	План на отм. -13.800.	ООО ТПО "Резерв"		








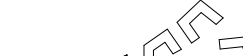

Промежуточный						 				
±0.000=						№ 10/200-П				
						Комплекс, состоящий из многофункционального общественного комплекса ВГК и многофункционального центра, по адресу: г. Москва, Ленинградский проспект, вл. 36				
Изм.	Кол.уч.	Лист	№ док.	Подпись	Дата	Корпусы 1, 2.	Стад	Лист	Листов	
ГАП		Ильин А.А.		<i>Ильин А.А.</i>	20.05.11		План 1 этажей. М 1:200		7	
ГИП		Макушина Л.С.		<i>Макушина Л.С.</i>	20.05.11					
Архитектор		Кузнецкая М.В.		<i>Кузнецкая М.В.</i>	20.05.11					
Нормоконтр.		Макушина Л.С.		<i>Макушина Л.С.</i>	20.05.11					

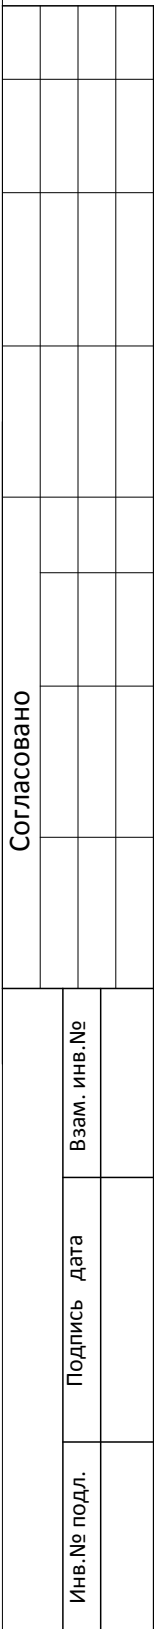

[illegible]












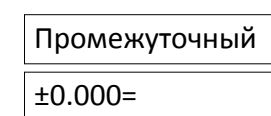


№ 10/200-П			
Комплекс, состоящий из многофункционального общественного комплекса ВГК и многофункционального центра, по адресу: г. Москва, Ленинградский проспект, вл. 36			
Корпус 1.	Стад	Лист	Листов
	П	11	
План типовых 5-9 этажей. М 1:200			



			Согласовано						
Инд.№ подл.	Подпись	дата	Взам. инв.№						



Промежуточный  
±0.000=

Изм.	Кол.уч.	Лист	№ док.	Подпись	Дата
ГАП	Ильин А.А.	20.05.11			
ГИП	Макухина Л.С.	20.05.11			
Архитектор	Кузнецкая М.В.	20.05.11			
Нормоконтр.	Макухина Л.С.	20.05.11			

№ 10/200-П			
Комплекс, состоящий из многофункционального общественного комплекса ВГК и многофункционального центра, по адресу: г. Москва, Ленинградский проспект, вл. 36			
Корпус 1.	Стад	Лист	Листов
	П	12	
План типовых 10,11 этажей. М 1:200		SPEECH TCHOBAN KUZNETSOV	




Согласовано		Взам. инв. №	Дата	Подпись
Име. № подл.				






Промежуточный  
±0.000=


Изм.	Кол.уч.	Лист	№ док.	Подпись	Дата
ГАП	Ильин А.А.	20.05.11			
ГИП	Макухина Л.С.	20.05.11			
Архитектор	Кузнецкая М.В.	20.05.11			
Нормоконтр.	Макухина Л.С.	20.05.11			

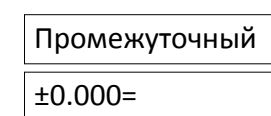№ 10/200-П			
Комплекс, состоящий из многофункционального общественного комплекса ВГК и многофункционального центра, по адресу: г. Москва, Ленинградский проспект, вл. 36			
Корпус 1.	Стад	Лист	Листов
	П	13	
План 12 этажа. М 1:200		SPEECH TCHOBAN KUZNETSOV	





						№ 10/200-П			
						Комплекс, состоящий из многофункционального общественного комплекса ВГК и многофункционального центра, по адресу: г. Москва, Ленинградский проспект, вл. 36			
Изм.	Кол.уч.	Лист	№ док.	Подпись	Дата	Корпус 1.	Стад	Лист	Листов
ГАП		Ильин А.А.			20.05.11		П	14	
ГИП		Макухина Л.С.			20.05.11				
Архитектор		Кузнецкая М.В.			20.05.11				
						План 13 этажа. М 1:200			
Нормоконтр.		Макухина Л.С.			20.05.11				

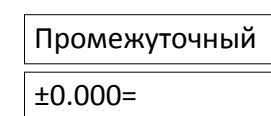[illegible]



			Согласовано							




Промежуточный  
±0.000=

Изм.	Кол.уч.	Лист	№ док.	Подпись	Дата
ГАП	Ильин А.А.	20.05.11			
ГИП	Макухина Л.С.	20.05.11			
Архитектор	Кузнецкая М.В.	20.05.11			
Нормоконтр.	Макухина Л.С.	20.05.11			

№ 10/200-П			
Комплекс, состоящий из многофункционального общественного комплекса ВГК и многофункционального центра, по адресу: г. Москва, Ленинградский проспект, вл. 36			
Корпус 2.		Стад	Лист
		П	16
План типовых 4-10 этажей. М 1:200		SPEECH TCHOBAN KUZNETSOV	

			Согласовано							

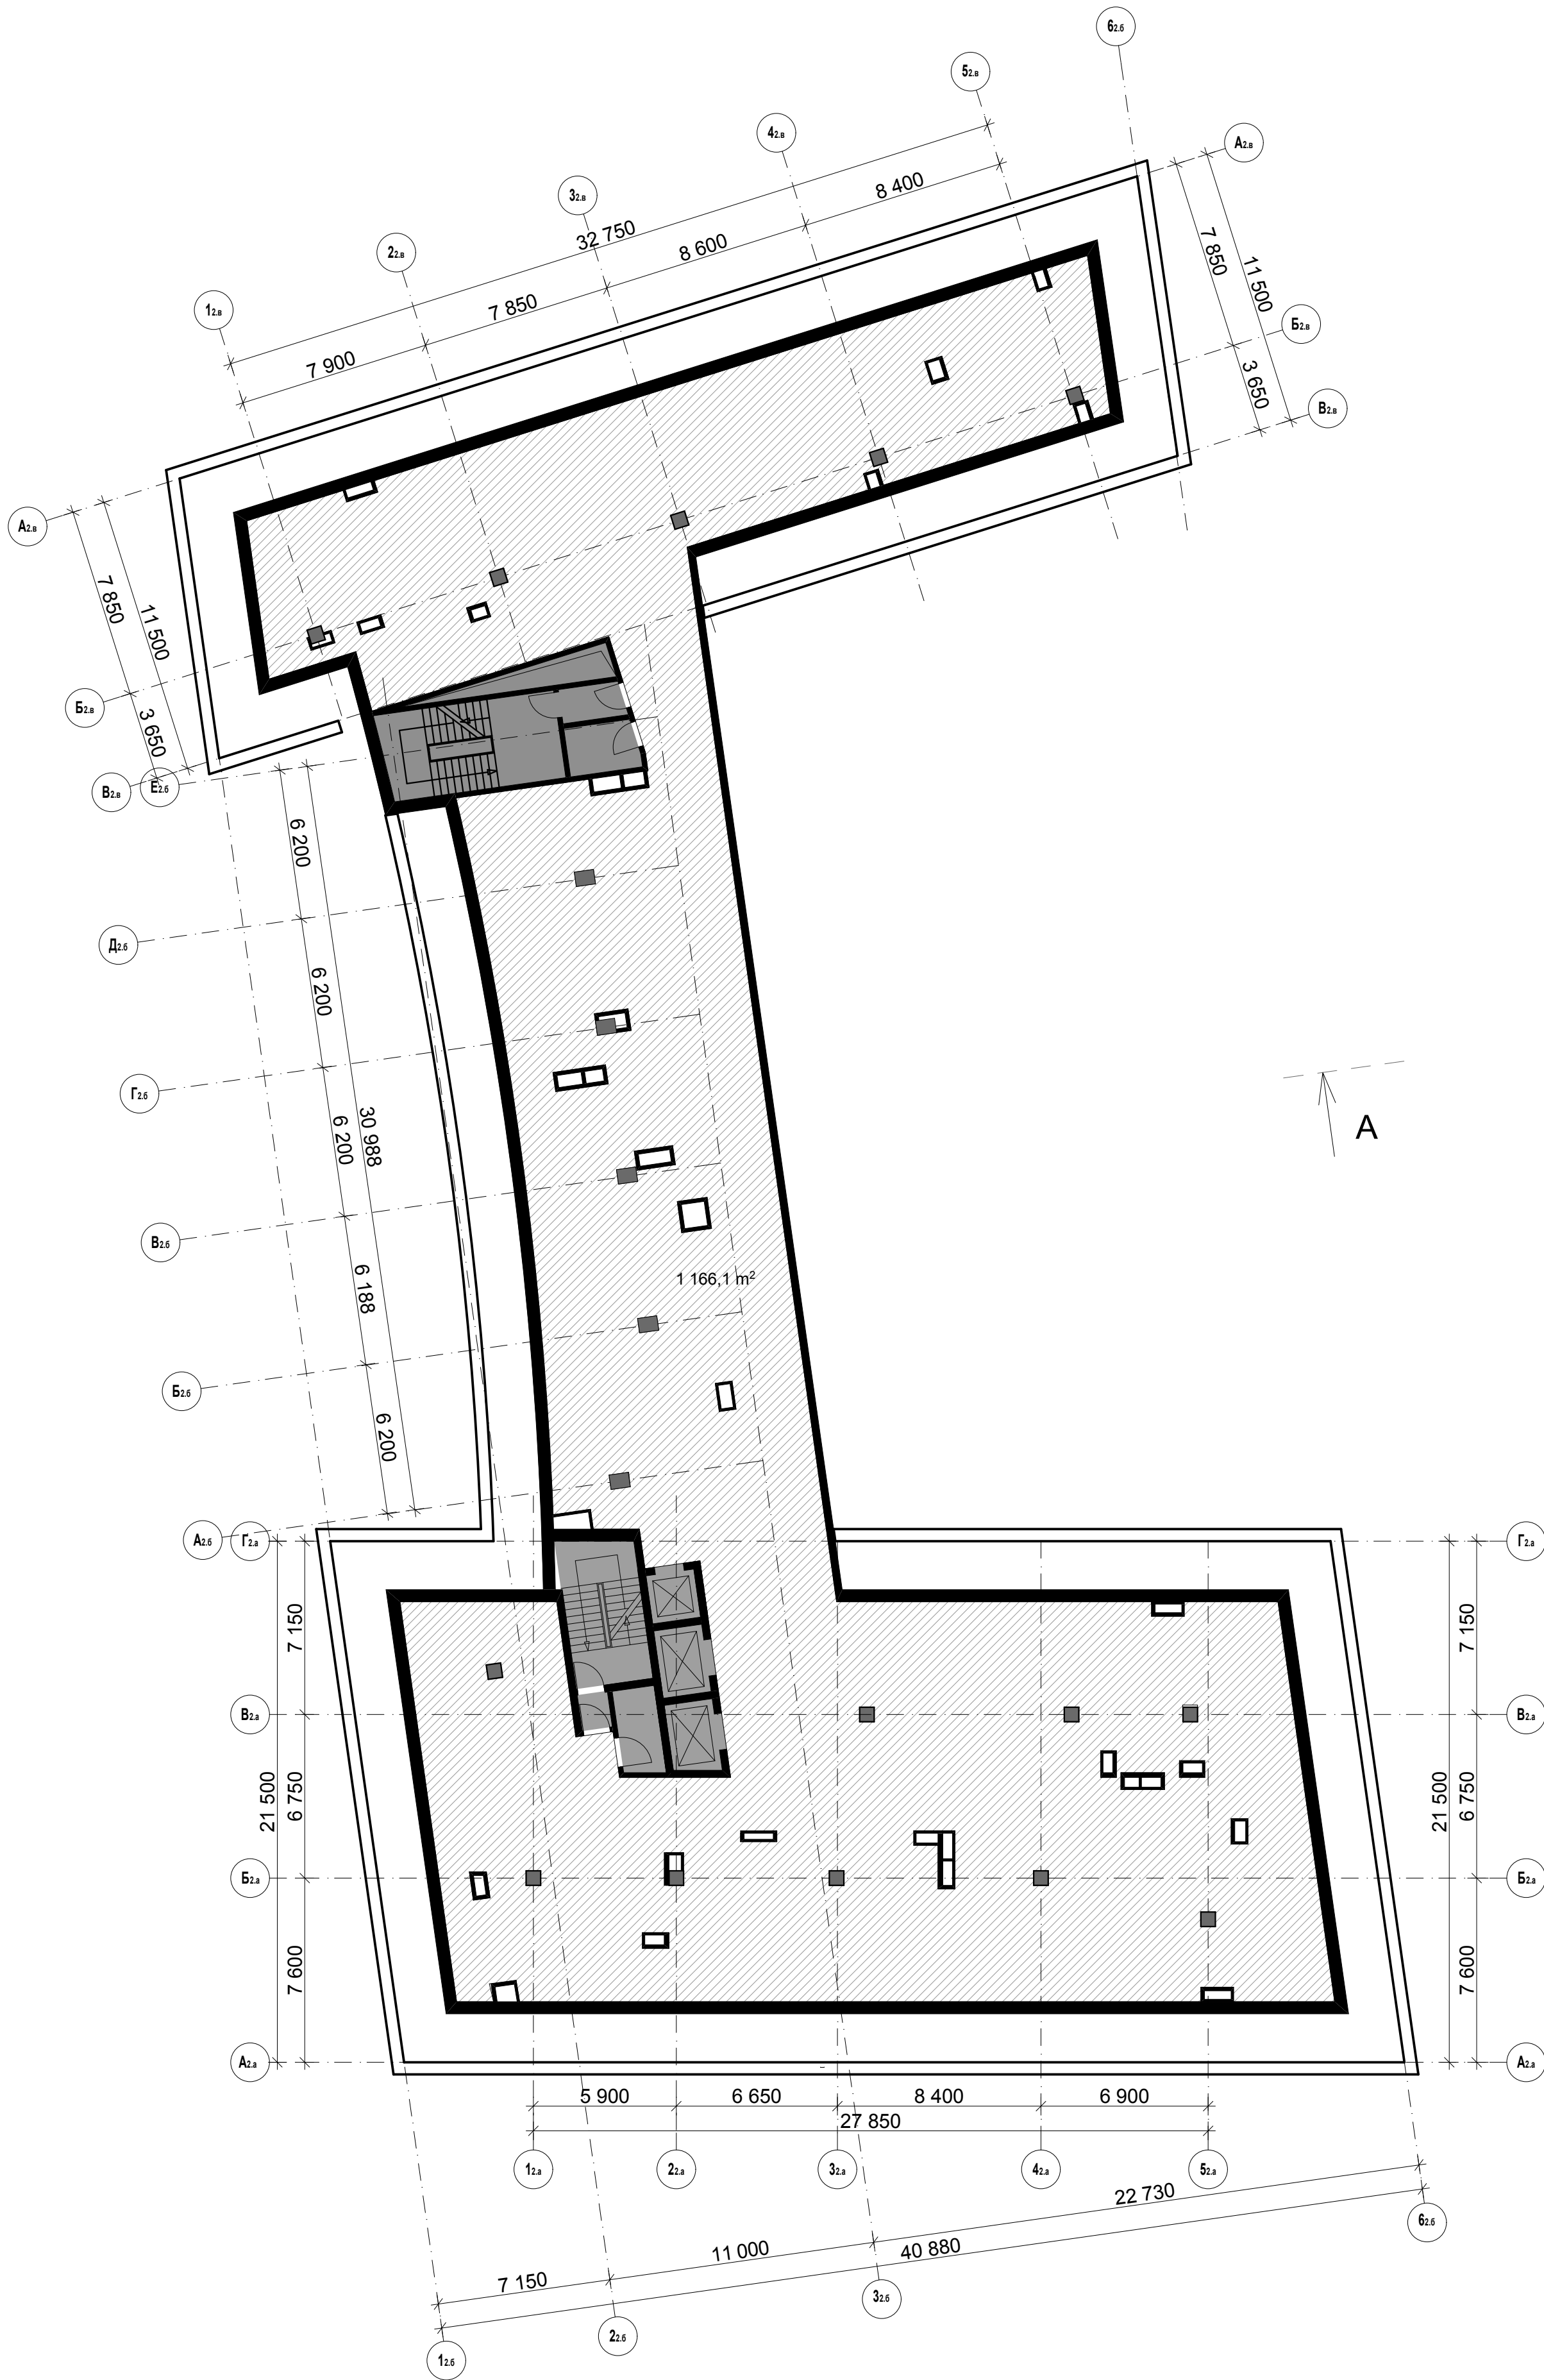

Промежуточный  
±0.000=


Изм.	Кол.уч.	Лист	№ док.	Подпись	Дата
ГАП		Ильин А.А.		<i>Ильин А.А.</i>	20.05.11
ГИП		Макухина Л.С.		<i>Макухина Л.С.</i>	20.05.11
Архитектор		Кузнецкая М.В.		<i>Кузнецкая М.В.</i>	20.05.11
Нормоконтр.		Макухина Л.С.		<i>Макухина Л.С.</i>	20.05.11

№ 10/200-П			
Комплекс, состоящий из многофункционального общественного комплекса ВГК и многофункционального центра, по адресу: г. Москва, Ленинградский проспект, вл. 36			
Корпус 2.		Стад	Лист
		П	17
План 11 этажа. М 1:200		SPEECH TCHOBAN KUZNETSOV	



Согласовано

Имя № подл. Подпись Дата Взам. имя №

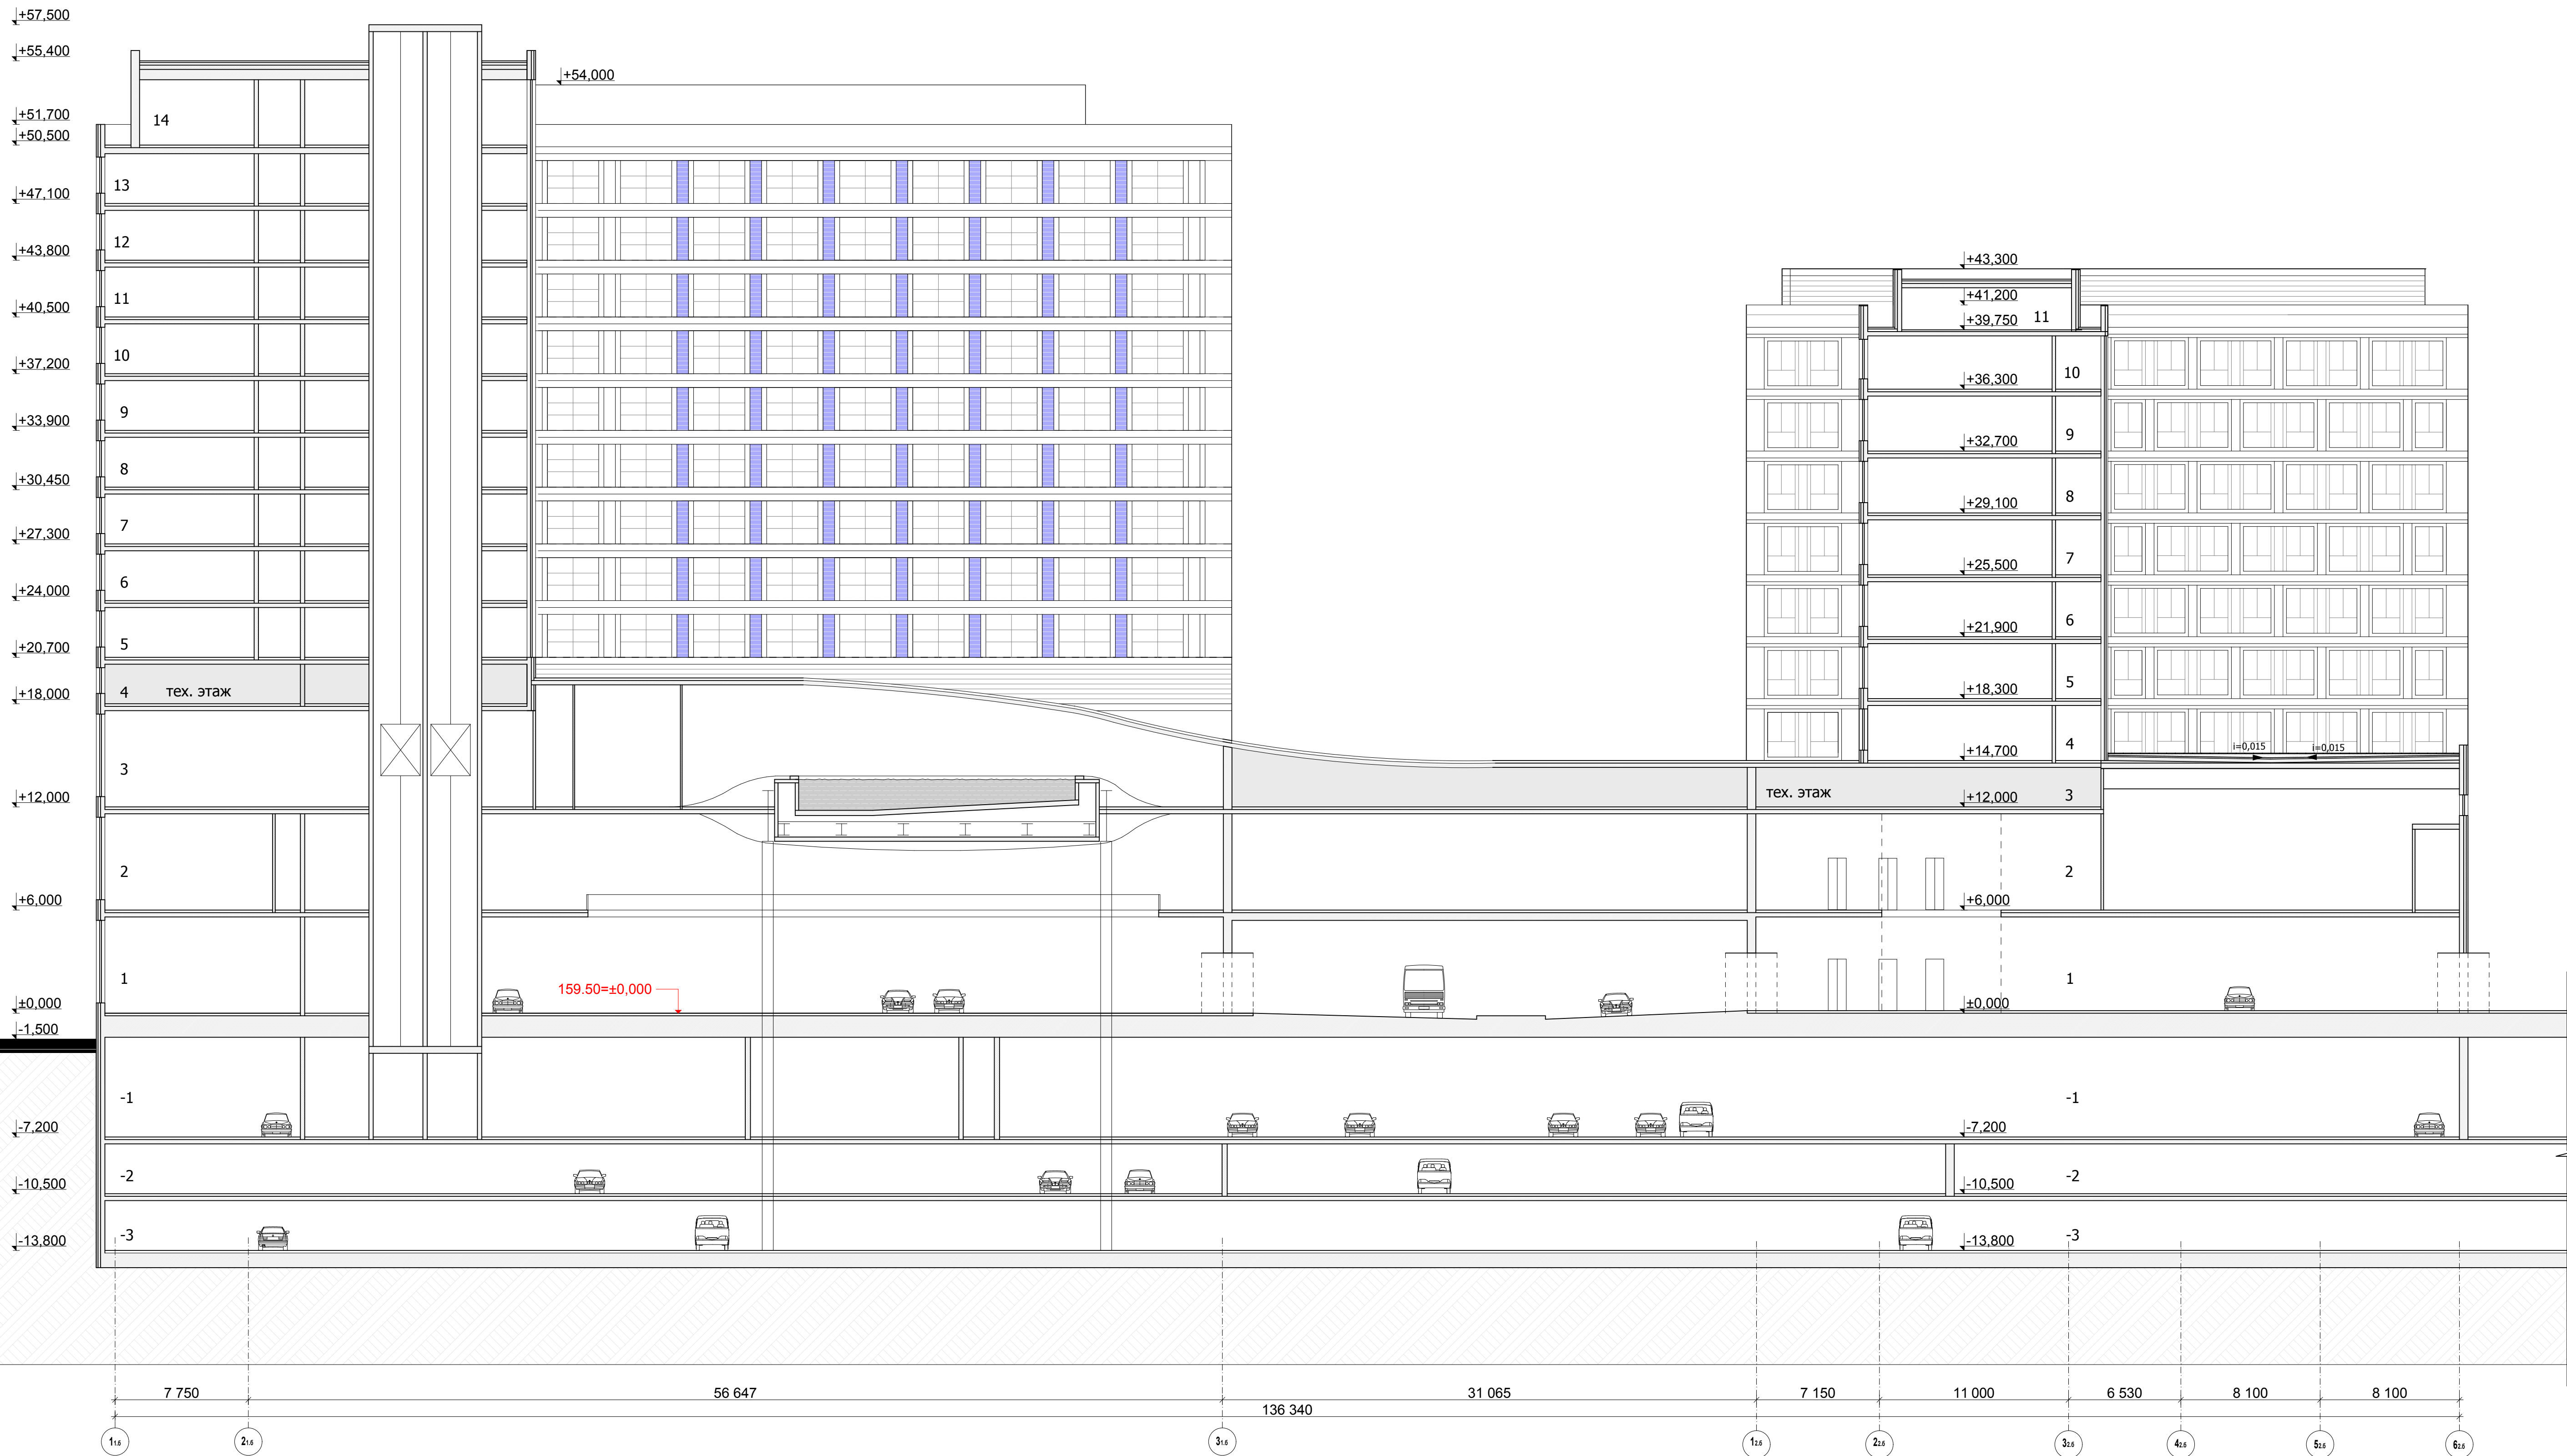


Промежуточный  
±0.000=





Изм.	Кол.уч.	Лист	№ док.	Подпись	Дата
ГАП			Ильин А.А.		20.05.11
ГИП			Макухина Л.С.		20.05.11
Архитектор			Кузнецкая М.В.		20.05.11
Нормоконтр.			Макухина Л.С.		20.05.11

№ 10/200-П		
Комплекс, состоящий из многофункционального общественного комплекса ВГК и многофункционального центра, по адресу: г. Москва, Ленинградский проспект, вл. 36		
Корпус 1	Стад	Лист
	П	18
Разрез А-А М 1:200	SPEECH ТЕНОВАН КУЗНЕЦОВ	

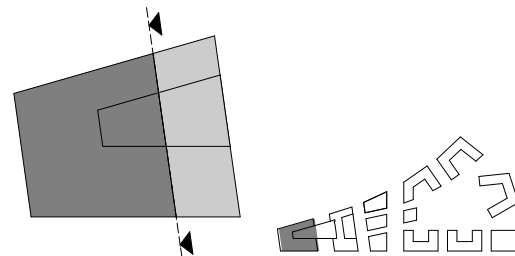формат А2



Согласовано







						№ 10/200-П			
						Комплекс, состоящий из многофункционального общественного комплекса ВГК и многофункционального центра, по адресу: г. Москва, Ленинградский проспект, вл. 36			
Изм.	Кол.уч.	Лист	№ док.	Подпись	Дата	Корпус 1	Стад	Лист	Листов
ГАП		Ильин А.А.			20.05.11		П	19	
ГИП		Макухина Л.С.			20.05.11				
Архитектор		Кузнецкая М.В.			20.05.11				
						Разрез Б-Б М 1:200	<div><b>SPEECH</b></div> <div>ТЮХОВАН КУЗНЕЦОВ</div>		
Нормоконтр.		Макухина Л.С.			20.05.11				

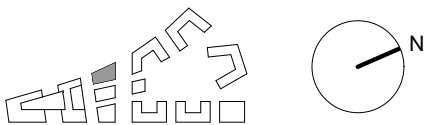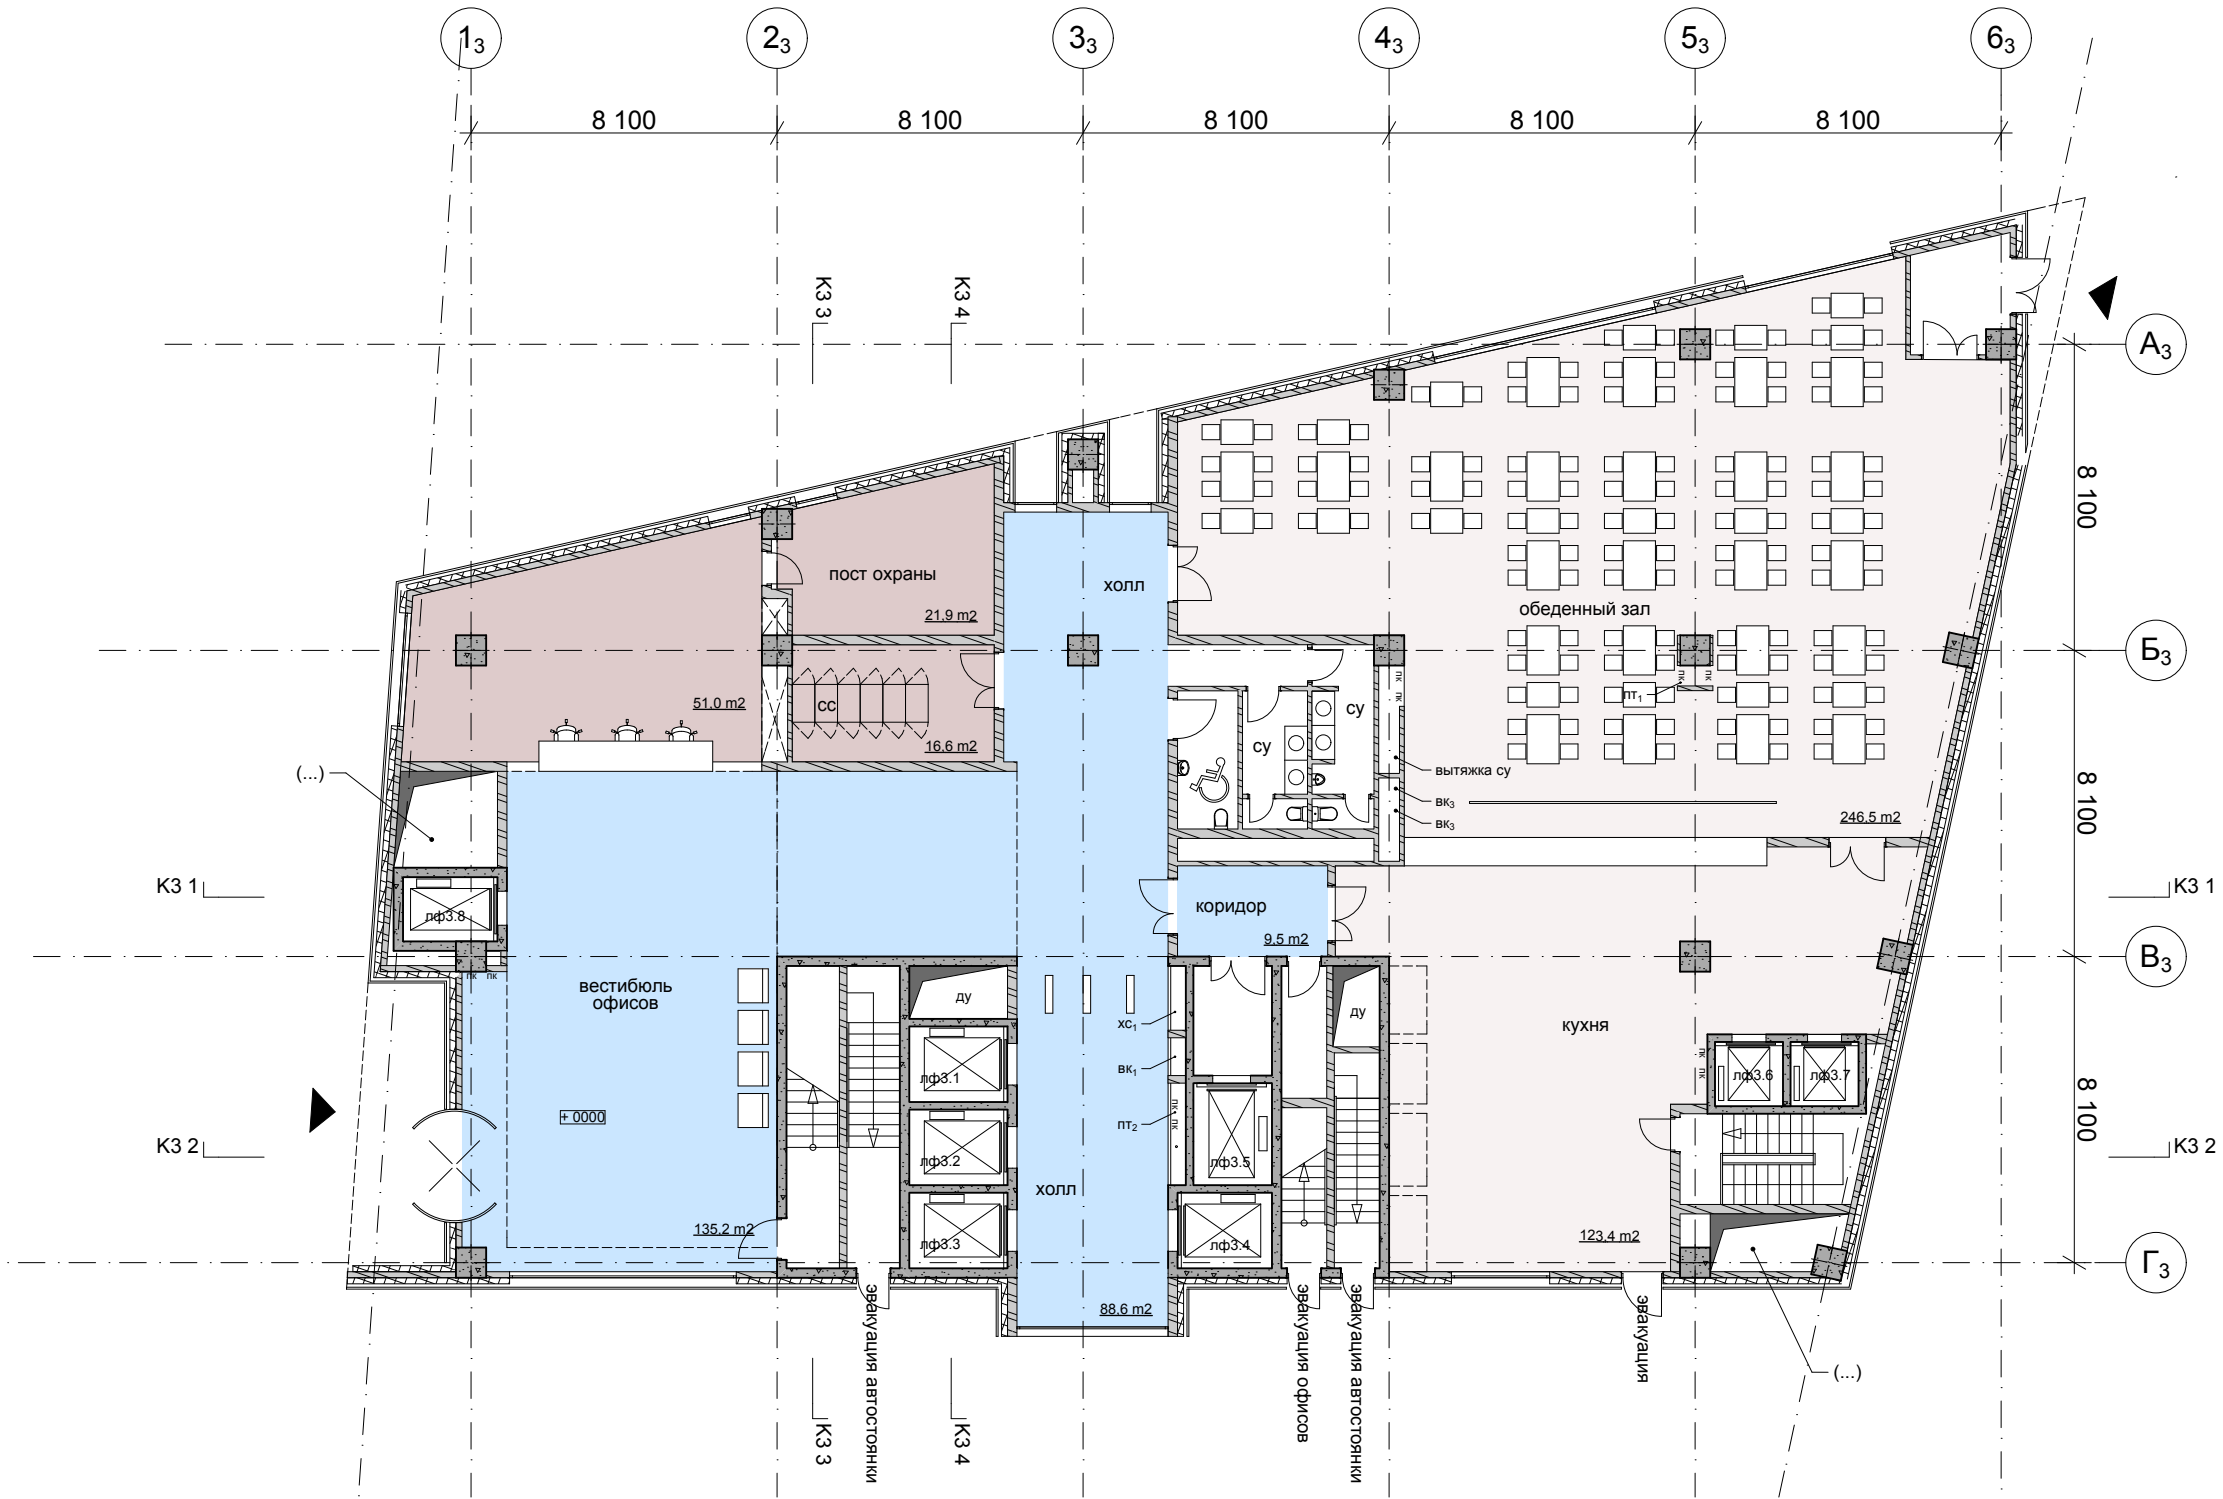

Согласовано			
Инв. № подл.	Подпись		Дата
	Взам. инв. №		



Промежуточный  
±0.000= 161.300


						754 П - 6/10 - АР			
						Комплекс, состоящий из многофункционального общественного комплекса ВГК и многофункционального центра, по адресу: г. Москва, Ленинградский проспект, вл. 36			
Изм.	Кол.уч.	Лист	№ док	Подп.	Дата	Корпус 3	Стадия	Лист	Листов
Рук. маст.		Успенский			20.05.11		П	20	
ГАП		Нигматулин			20.05.11				
ГИП		Кортышко			20.05.11				
Гл. Спец.		Егеров			20.05.11	1 этаж М1:200	ТПО "РЕЗЕРВ"		

Согласовано

Взам. инв.№



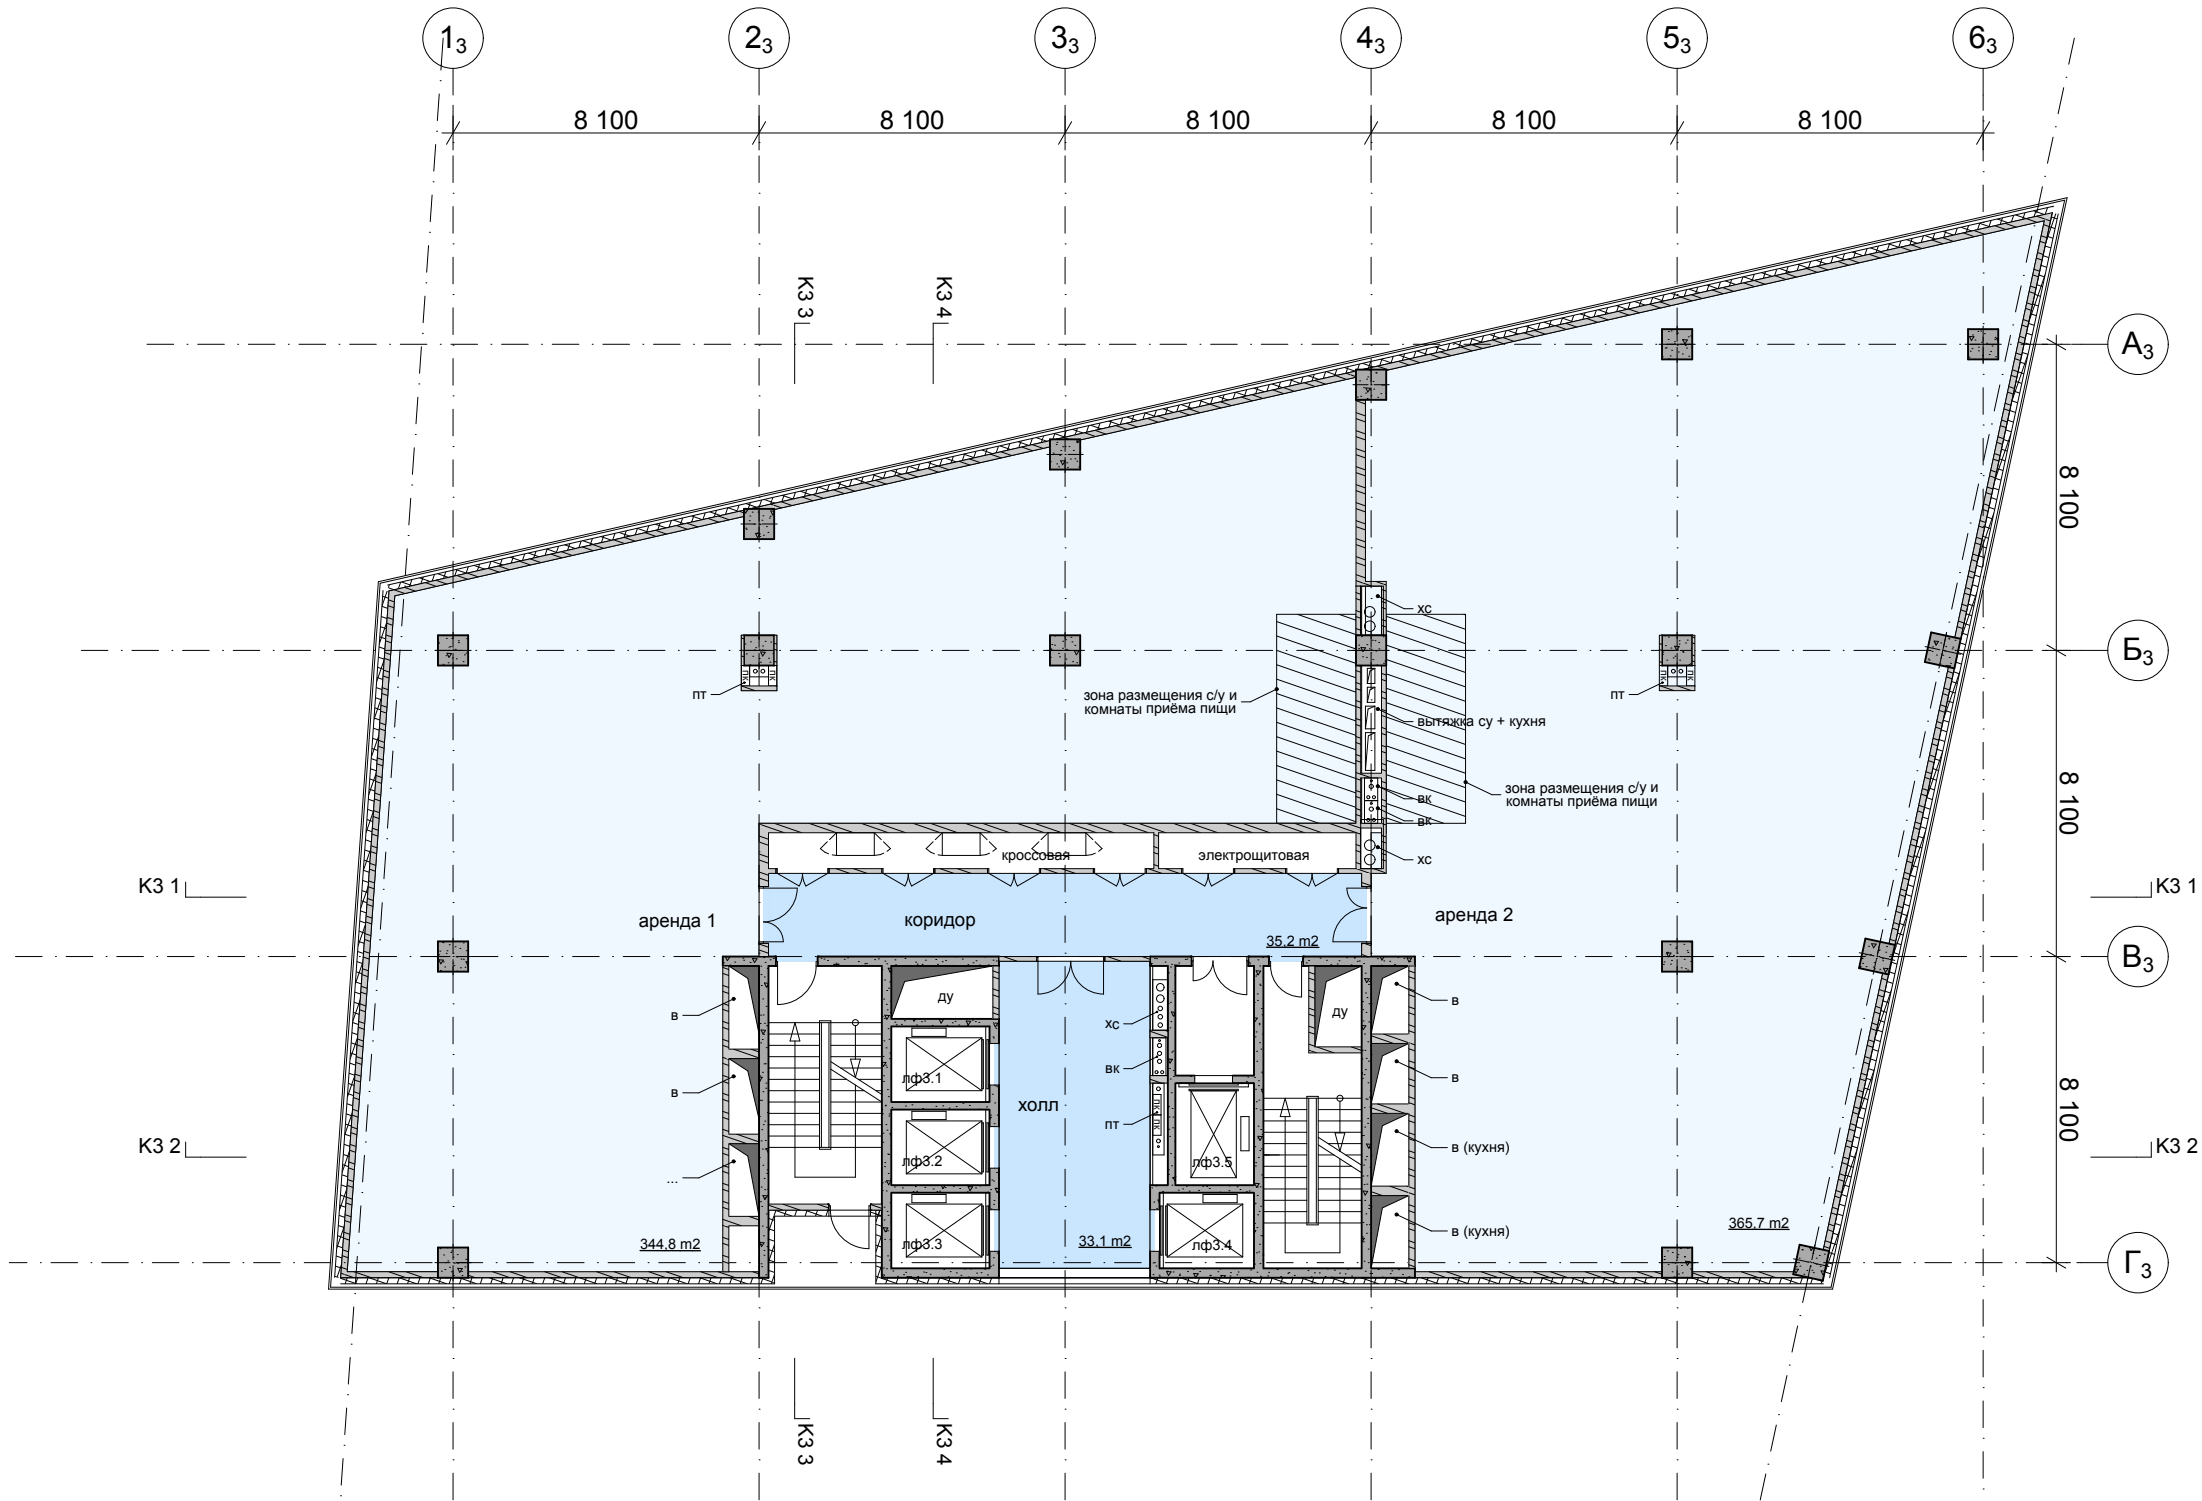

Подпись дата

Инв.№ подл.




Промежуточный

±0.000= 161.300

						754 П - 6/10 - АР			
						Комплекс, состоящий из многофункционального общественного комплекса ВГК и многофункционального центра, по адресу: г. Москва, Ленинградский проспект, вл. 36			
Изм.	Кол.уч.	Лист	№ док	Подп.	Дата				
Рук. маст.		Успенский			20.05.11	Корпус 3	Стадия	Лист	Листов
ГАП		Нигматулин			20.05.11		П	21	
ГИП		Кортышко			20.05.11				
Гл. Спец.		Егеров			20.05.11	типовой этаж М1:200	ТПО "РЕЗЕРВ"		



Согласовано			Взам. инв. №	
			Подпись    дата	
			Ина. № подл.	

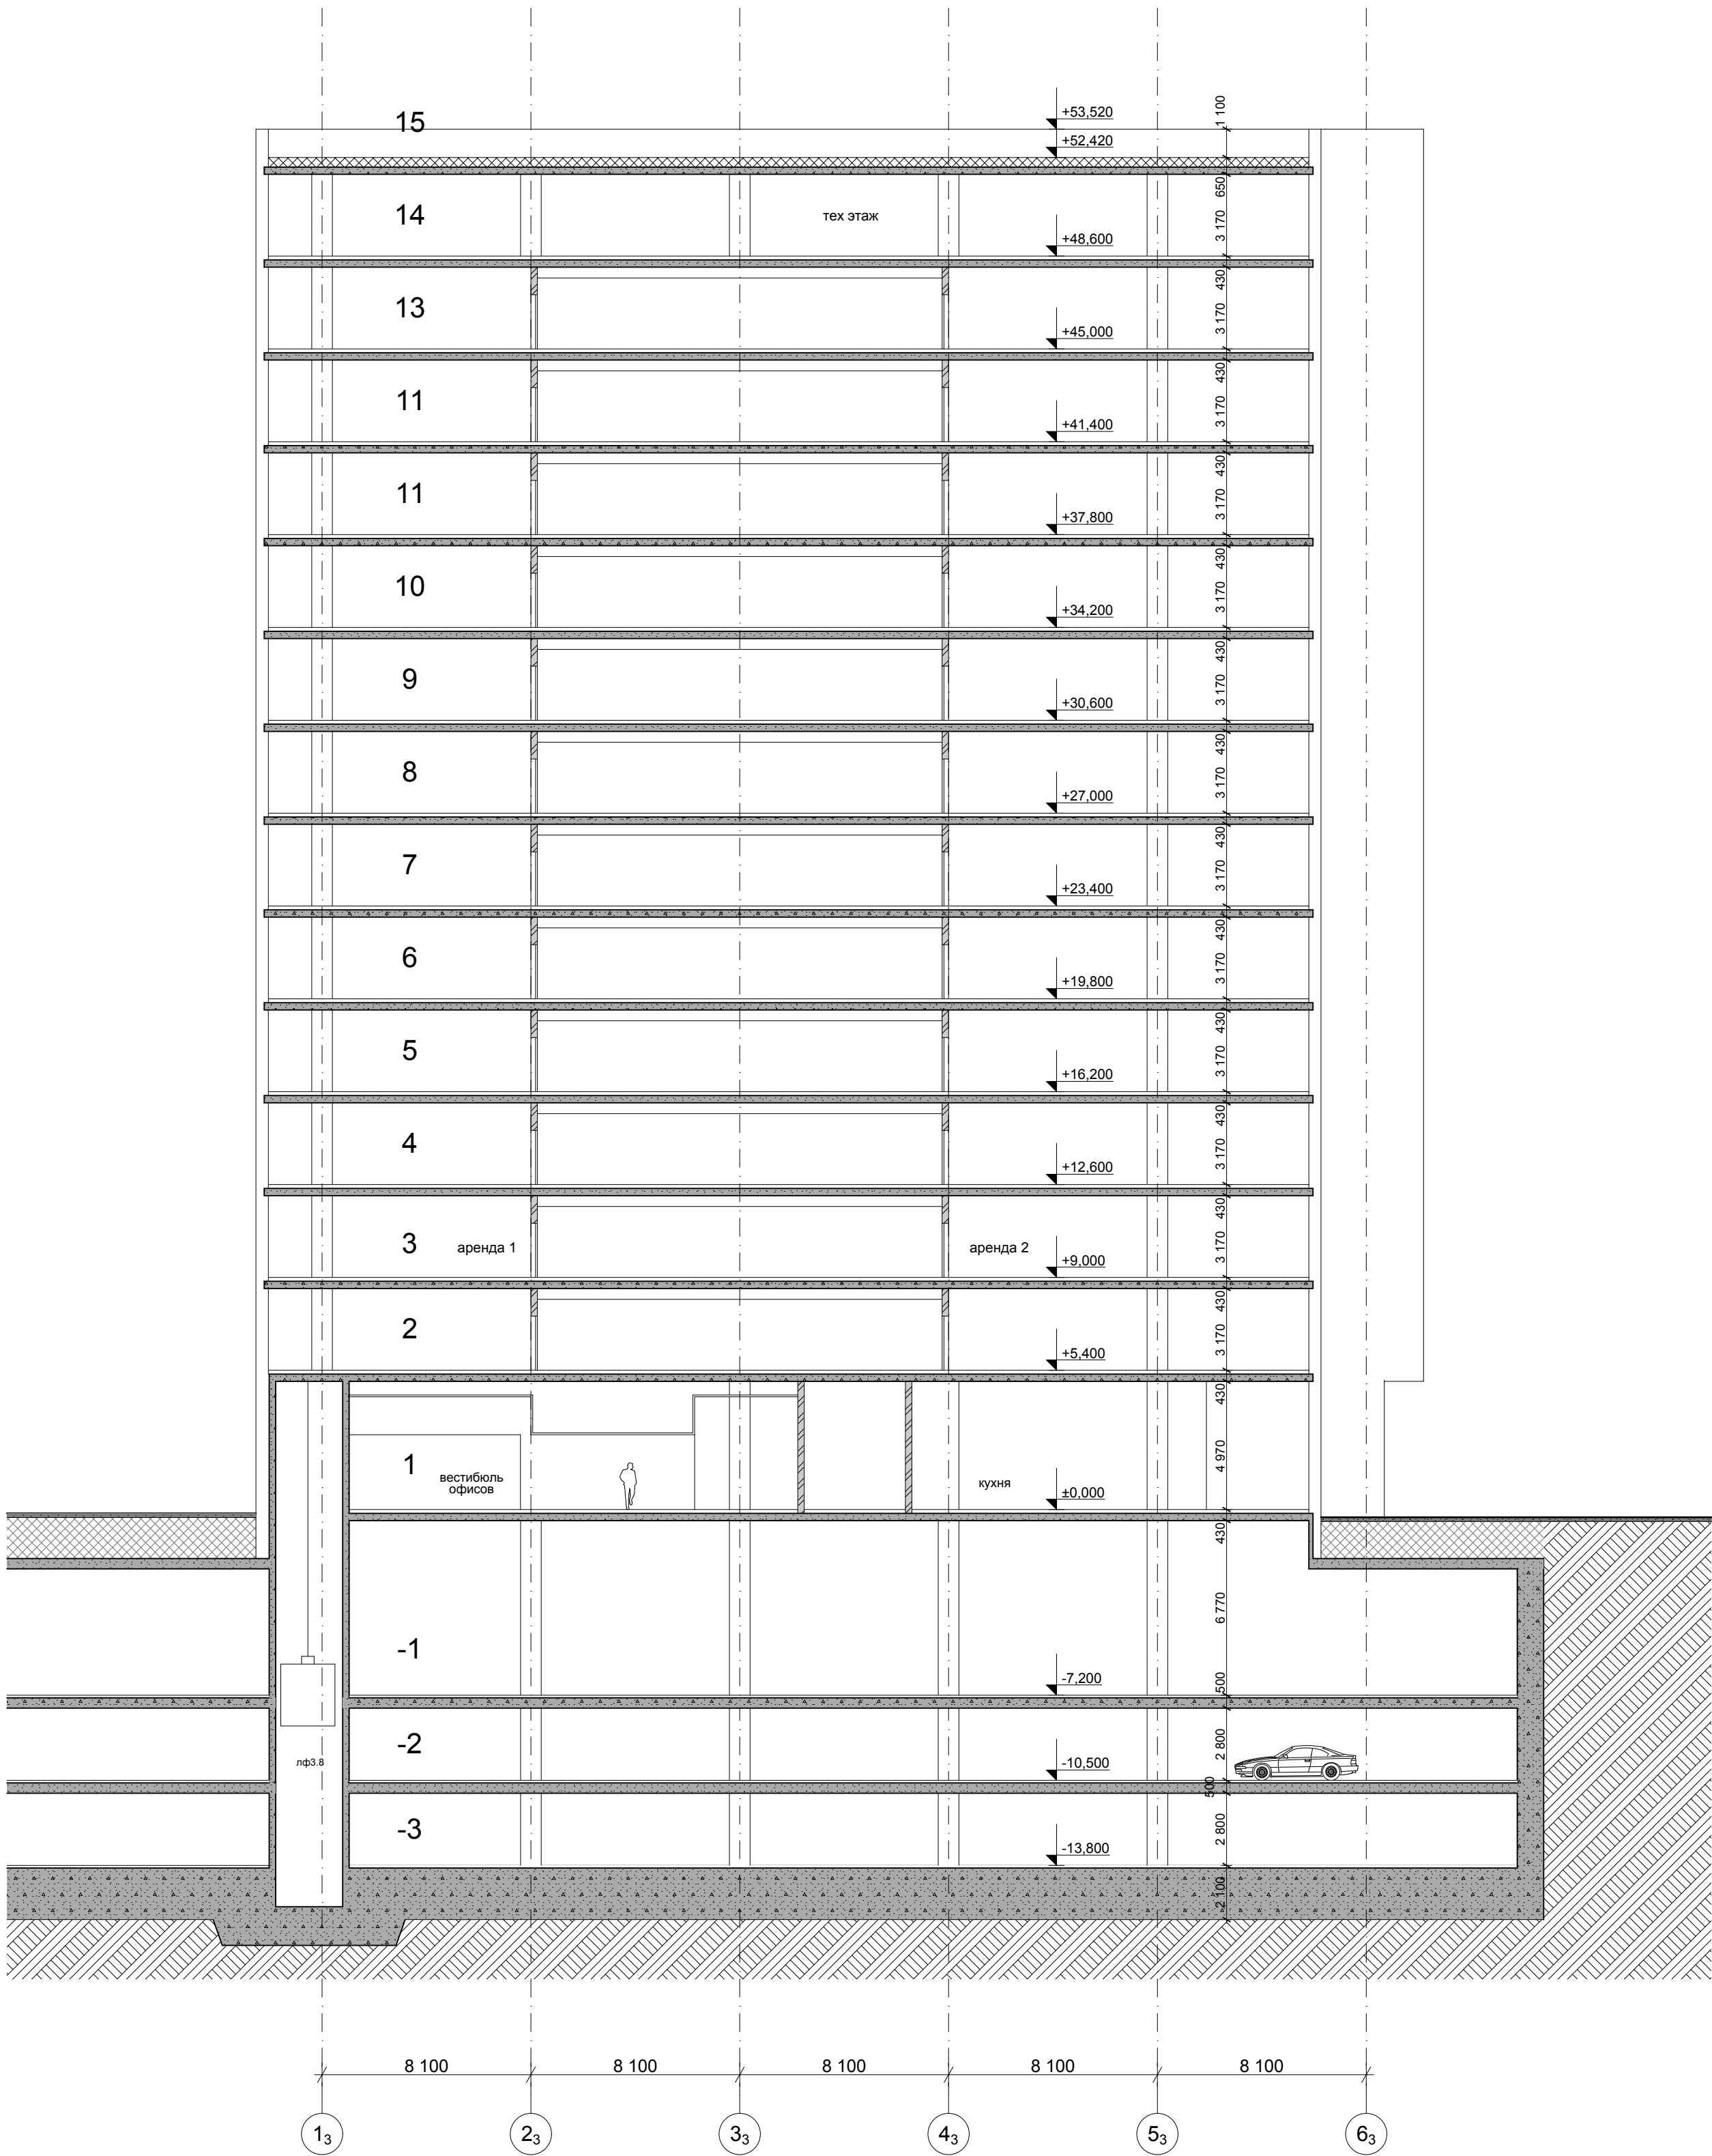


Промежуточный

±0.000= 161.300

Изм.	Кол.уч.	Лист	Недок	Подп.	Дата
Рук. маст.		Успенский		<i>[Signature]</i>	20.05.11
ГАП		Нигматулин		<i>[Signature]</i>	20.05.11
ГИП		Кортышко		<i>[Signature]</i>	20.05.11
Гл. Спец.		Егоров		<i>[Signature]</i>	20.05.11



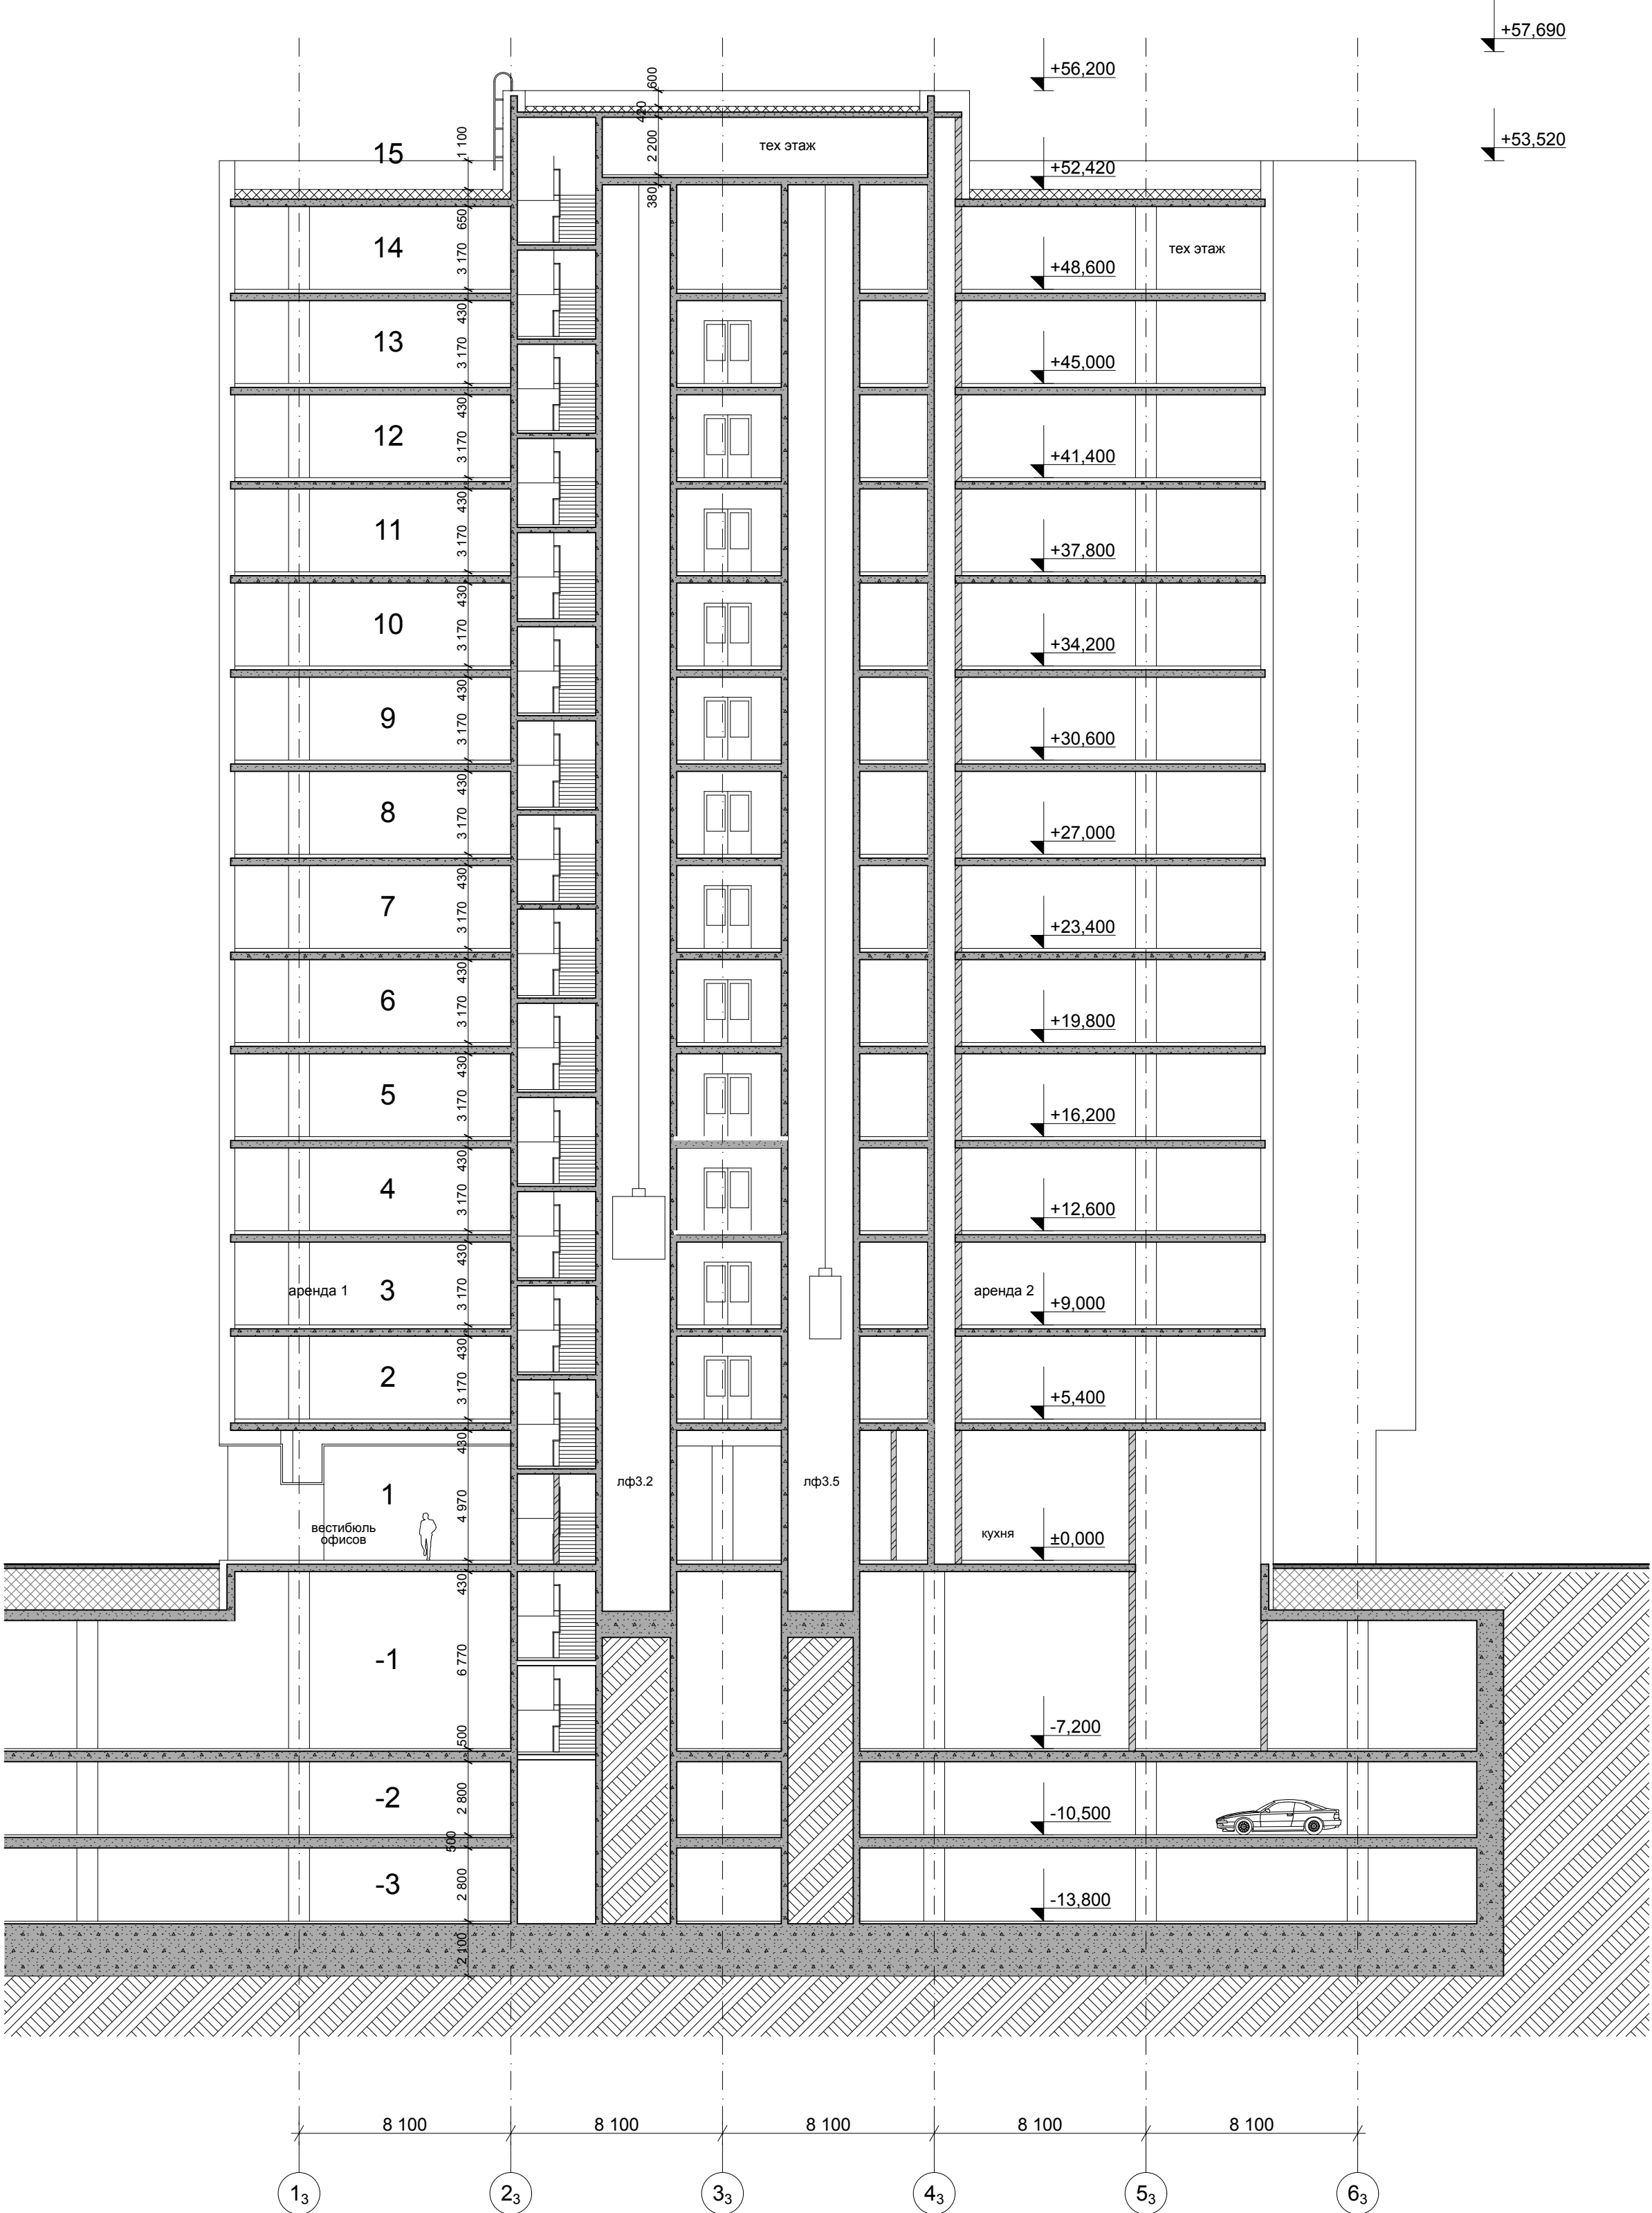

754 П - 6/10 - АР			
Комплекс, состоящий из многофункционального общественного комплекса ВГК и многофункционального центра, по адресу: г. Москва, Ленинградский проспект, вл. 36			
Корпус 3		Стадия	Лист
		П	22
разрез К3 1 М1:200		ТПО "РЕЗЕРВ"	


Согласовано					
Иная № подл.	Подпись	Дата	Взам. инв. №		



Промежуточный


±0.000= 161.300

						754 П - 6/10 - АР			
						Комплекс, состоящий из многофункционального общественного комплекса ВГК и многофункционального центра, по адресу: г. Москва, Ленинградский проспект, вл. 36			
Изм.	Кол.уч.	Лист	Недок	Подп.	Дата	Корпус 3	Стадия	Лист	Листов
Рук. маст.		Успенский			20.05.11		П	23	
ГАП		Нигматулин			20.05.11				
ГИП		Кортышко			20.05.11				
Гл. Спец.		Егоров			20.05.11	разрез К3 2 М1:200	ТПО "РЕЗЕРВ"		

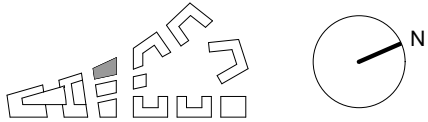





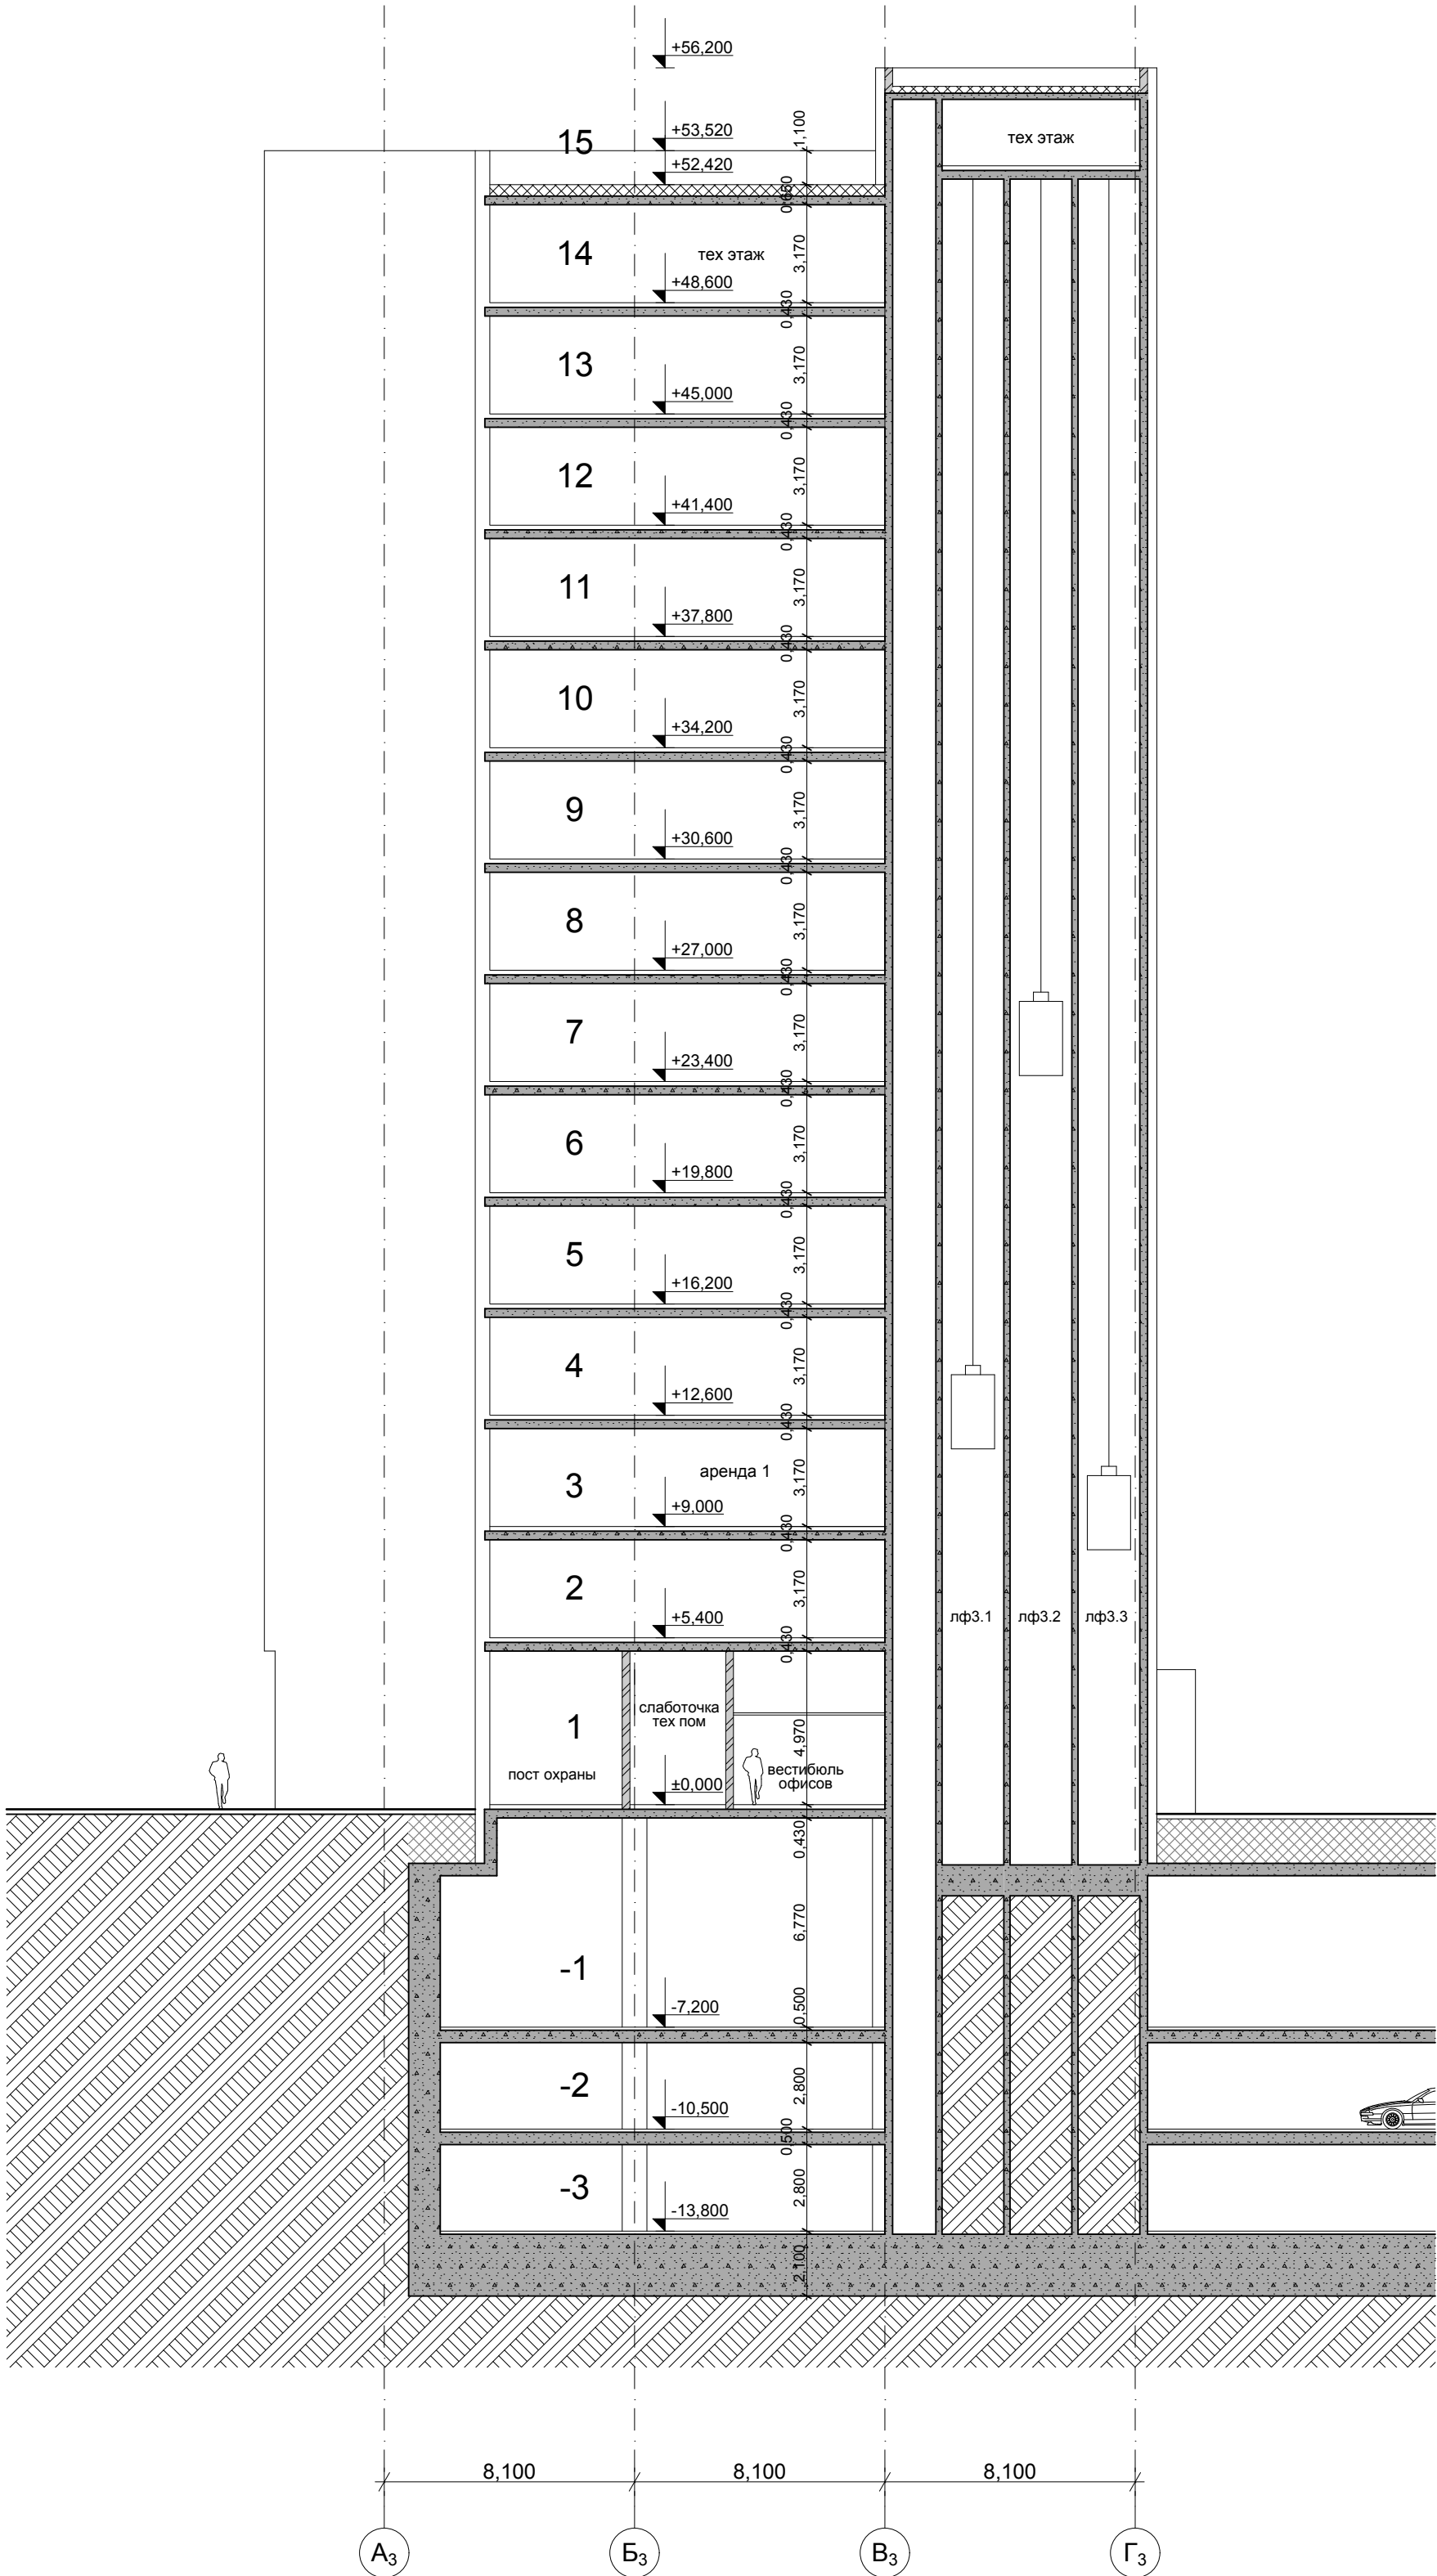

Согласовано					
Имя № подл.	Подпись	Дата	Взам. инв. №		




Промежуточный

±0.000= 161.300


						754 П - 6/10 - АР			
						Комплекс, состоящий из многофункционального общественного комплекса ВГК и многофункционального центра, по адресу: г. Москва, Ленинградский проспект, вл. 36			
Изм.	Кол.уч.	Лист	Недок	Подп.	Дата	Корпус 3	Стадия	Лист	Листов
Рук. маст.		Успенский			20.05.11		П	24	
ГАП		Нигматулин			20.05.11				
ГИП		Кортышко			20.05.11				
Гл. Спец.		Егоров			20.05.11	разрез К3 4 М1:200	ТПО "РЕЗЕРВ"		

Согласовано				Взам. инв. №	
				Подпись	дата
				Инв. № подл.	

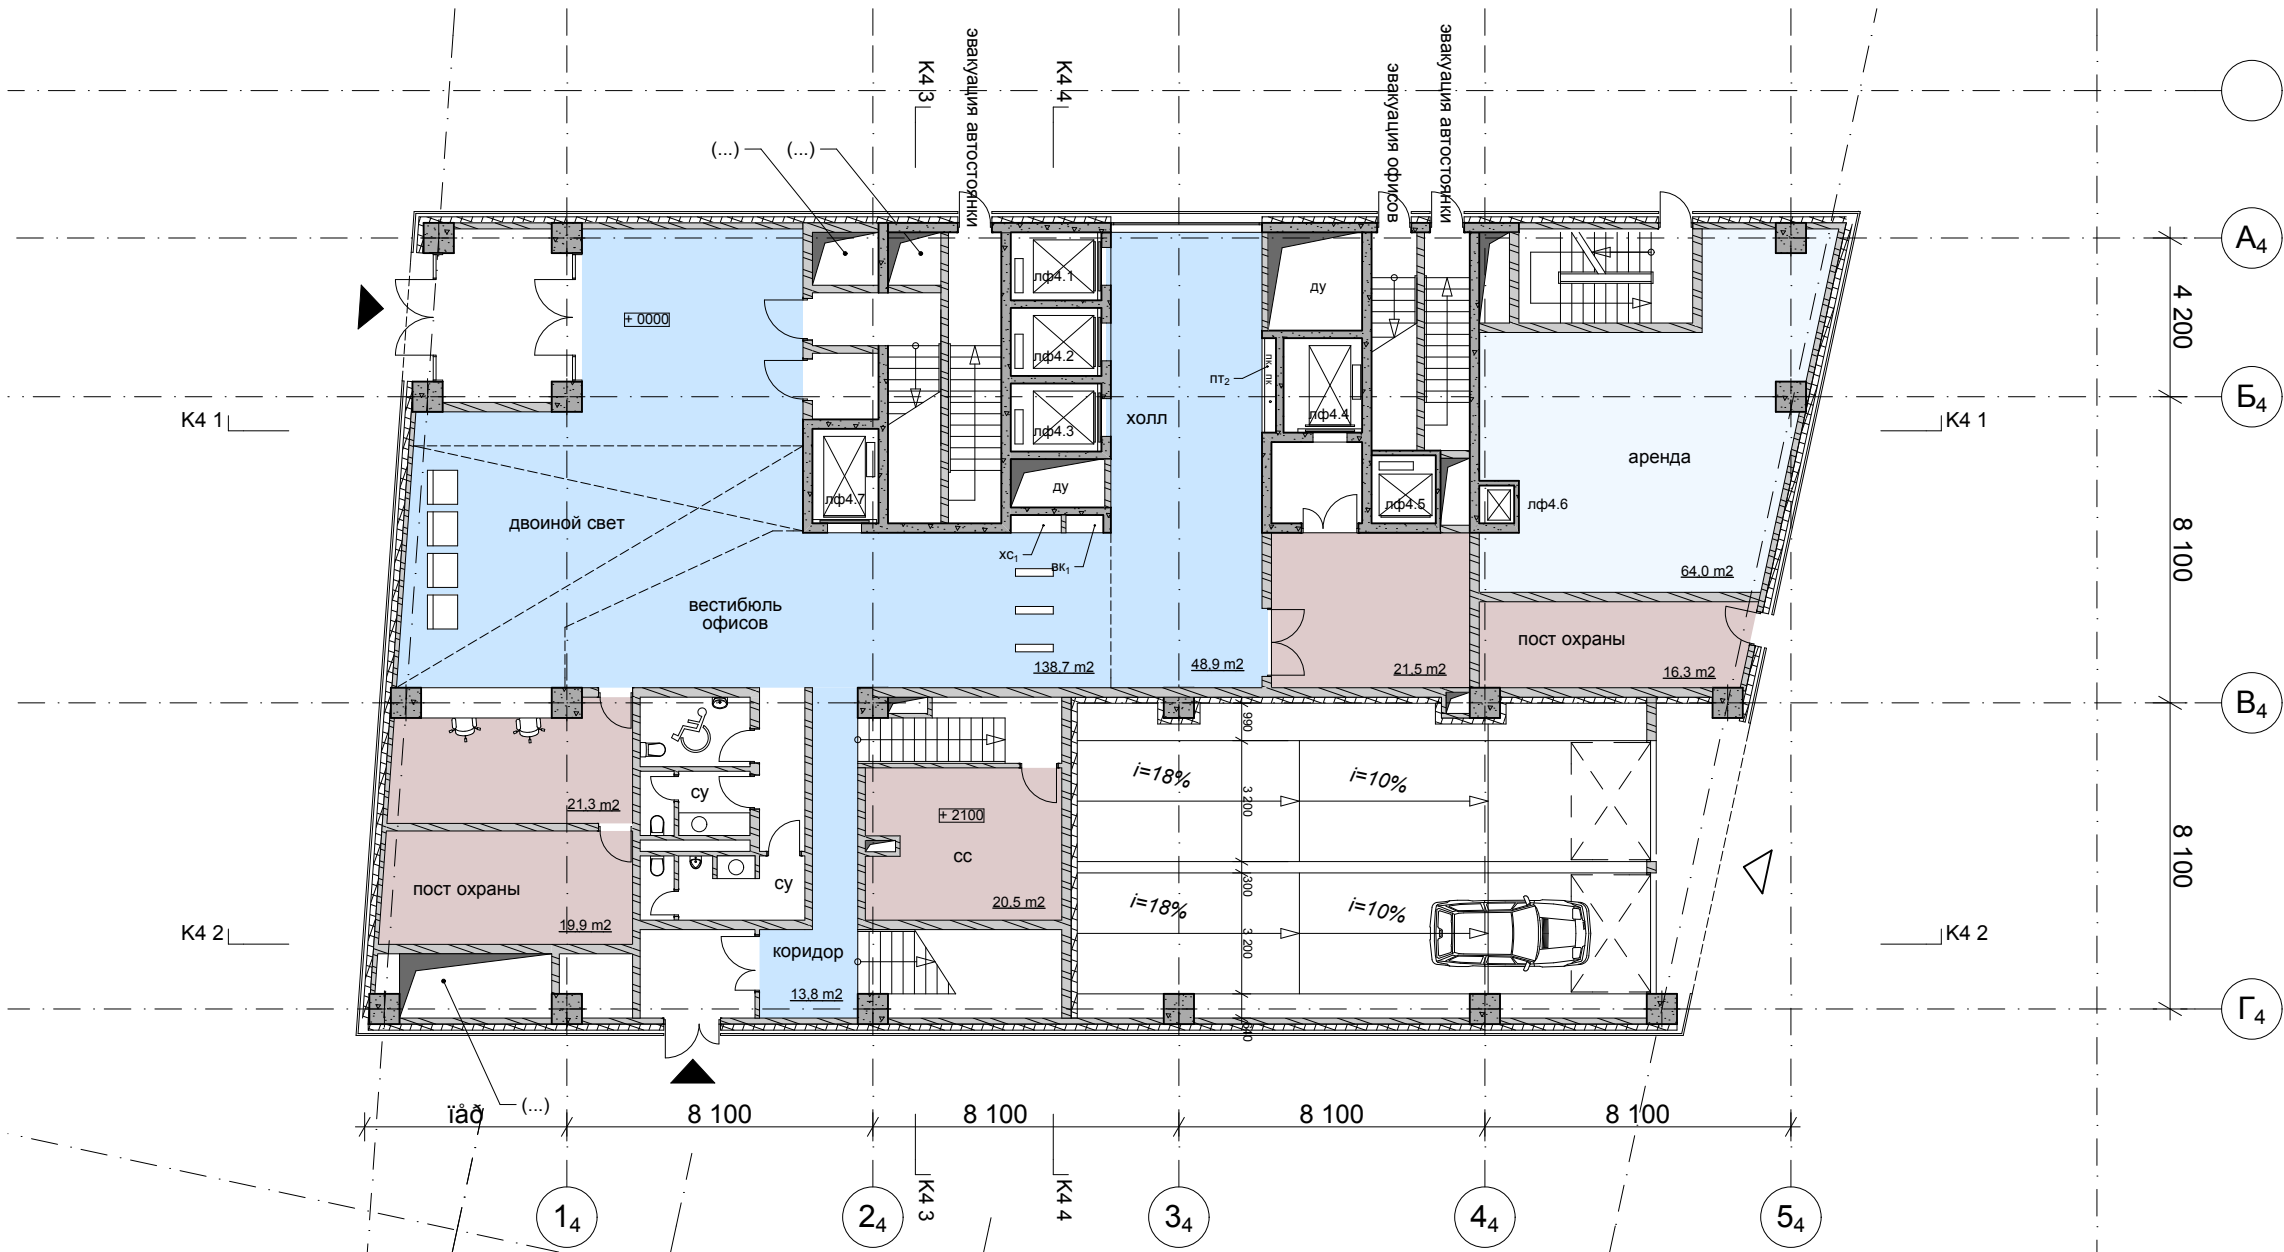


Промежуточный  
±0.000= 161.300

						754 П - 6/10 - АР			
						Комплекс,состоящий из многофункционального общественного комплекса ВГК и многофункционального центра, по адресу: г. Москва, Ленинградский проспект, вл. 36			
Изм.	Кол.уч.	Лист	№док	Подп.	Дата	Корпус 4	Стадия	Лист	Листов
Рук. маст.		Успенский			20.05.11		П	25	
ГАП		Нигматулин			20.05.11				
ГИП		Кортышко			20.05.11				
Гл. Спец.		Егеров			20.05.11	1 этаж М1:200	ТПО "РЕЗЕРВ"		

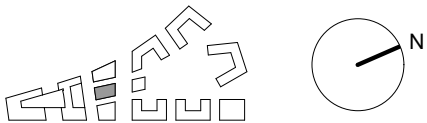




Согласовано			
Инв. № подл.	Подпись	Дата	Взам. инв. №

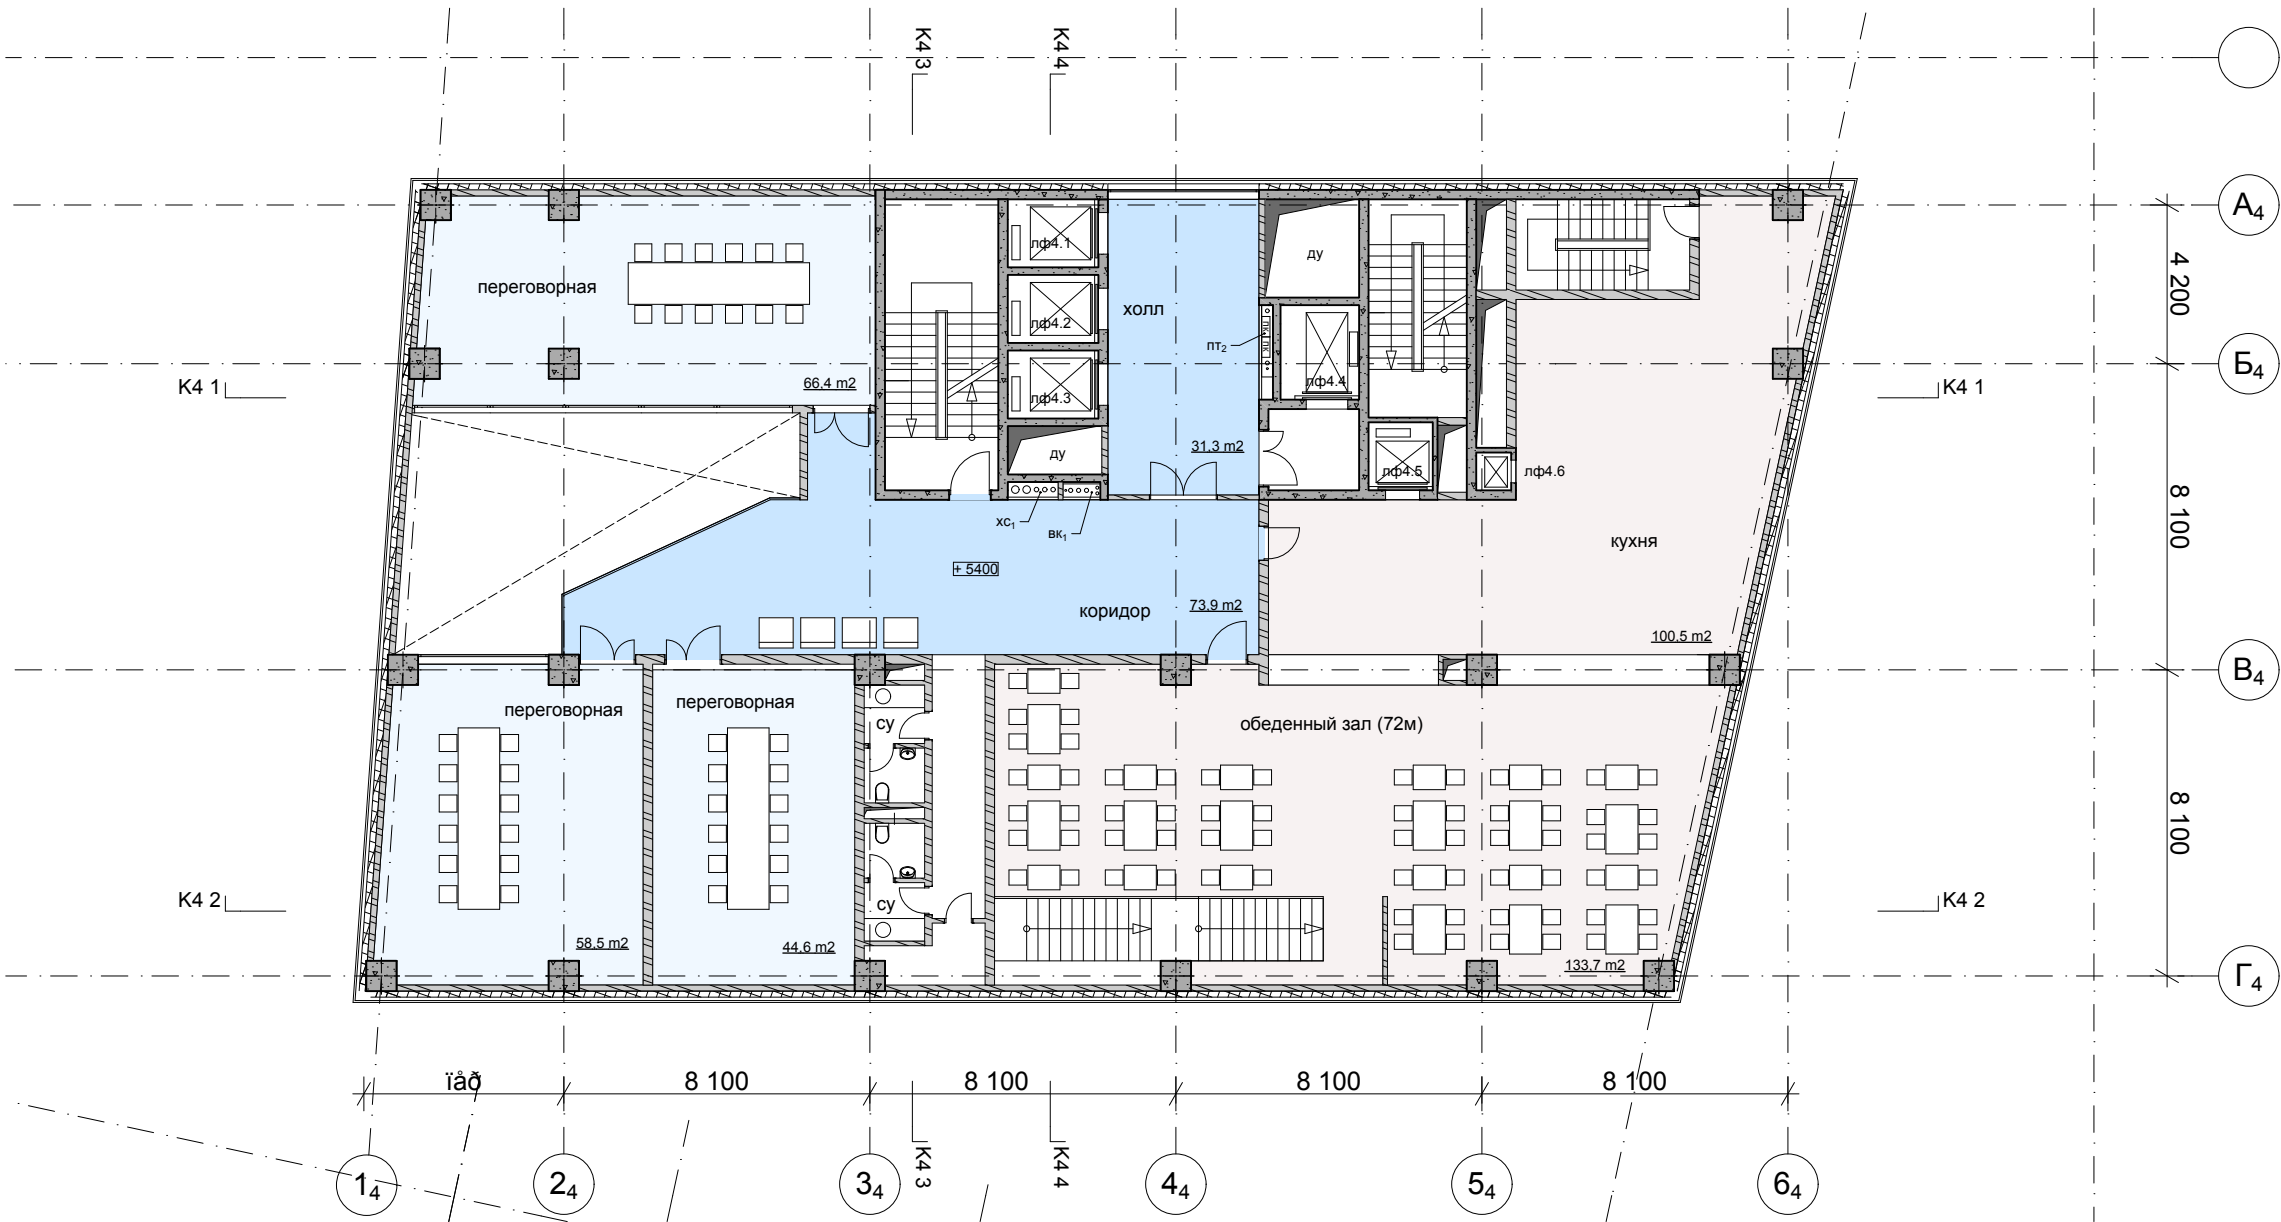


Промежуточный  
±0.000= 161.300



						754 П - 6/10 - АР			
						Комплекс,состоящий из многофункционального общественного комплекса ВГК и многофункционального центра, по адресу: г. Москва, Ленинградский проспект, вл. 36			
Изм.	Кол.уч.	Лист	№док	Подп.	Дата				
Рук. маст.		Успенский			20.05.11	Корпус 4	Стадия	Лист	Листов
ГАП		Нигматулин			20.05.11		П	26	
ГИП		Кортышко			20.05.11				
Гл. Спец.		Егевев			20.05.11	2 этаж М1:200	ТПО "РЕЗЕРВ"		

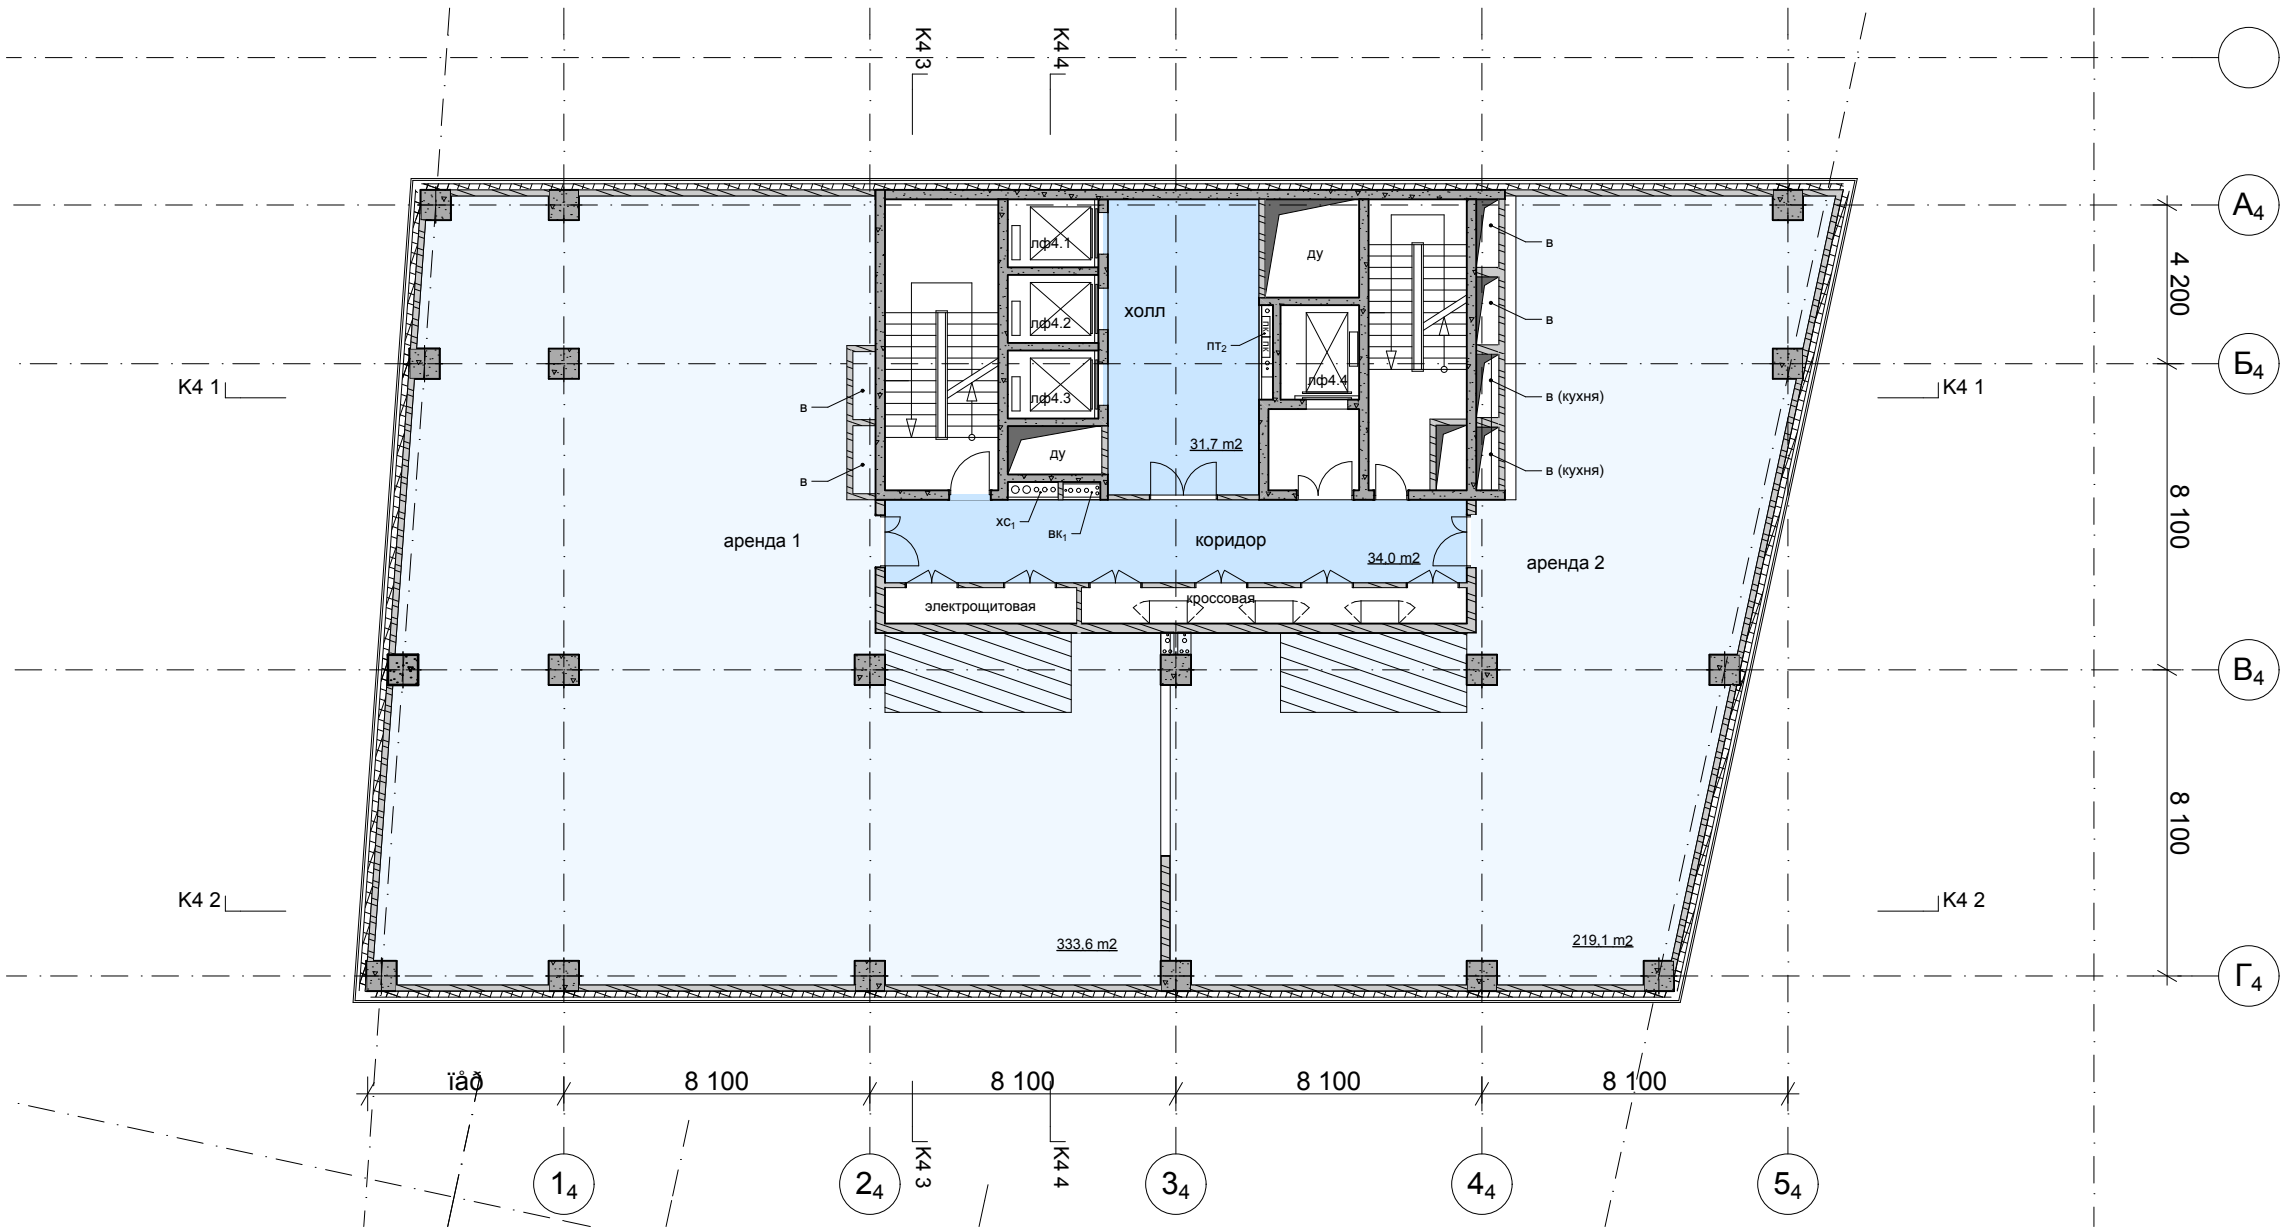Согласовано				Взам. инв. №		Подпись		Дата	
				Инв. № подл.					

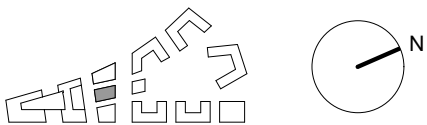


Промежуточный  
±0.000= 161.300




						754 П - 6/10 - АР			
						Комплекс,состоящий из многофункционального общественного комплекса ВГК и многофункционального центра, по адресу: г. Москва, Ленинградский проспект, вл. 36			
Изм.	Кол.уч.	Лист	№ док	Подп.	Дата	Корпус 4	Стадия	Лист	Листов
Рук. маст.		Успенский			20.05.11		П	27	
ГАП		Нигматулин			20.05.11				
ГИП		Кортышко			20.05.11				
Гл. Спец.		Егев			20.05.11	типовой этаж М1:200	ТПО "РЕЗЕРВ"		




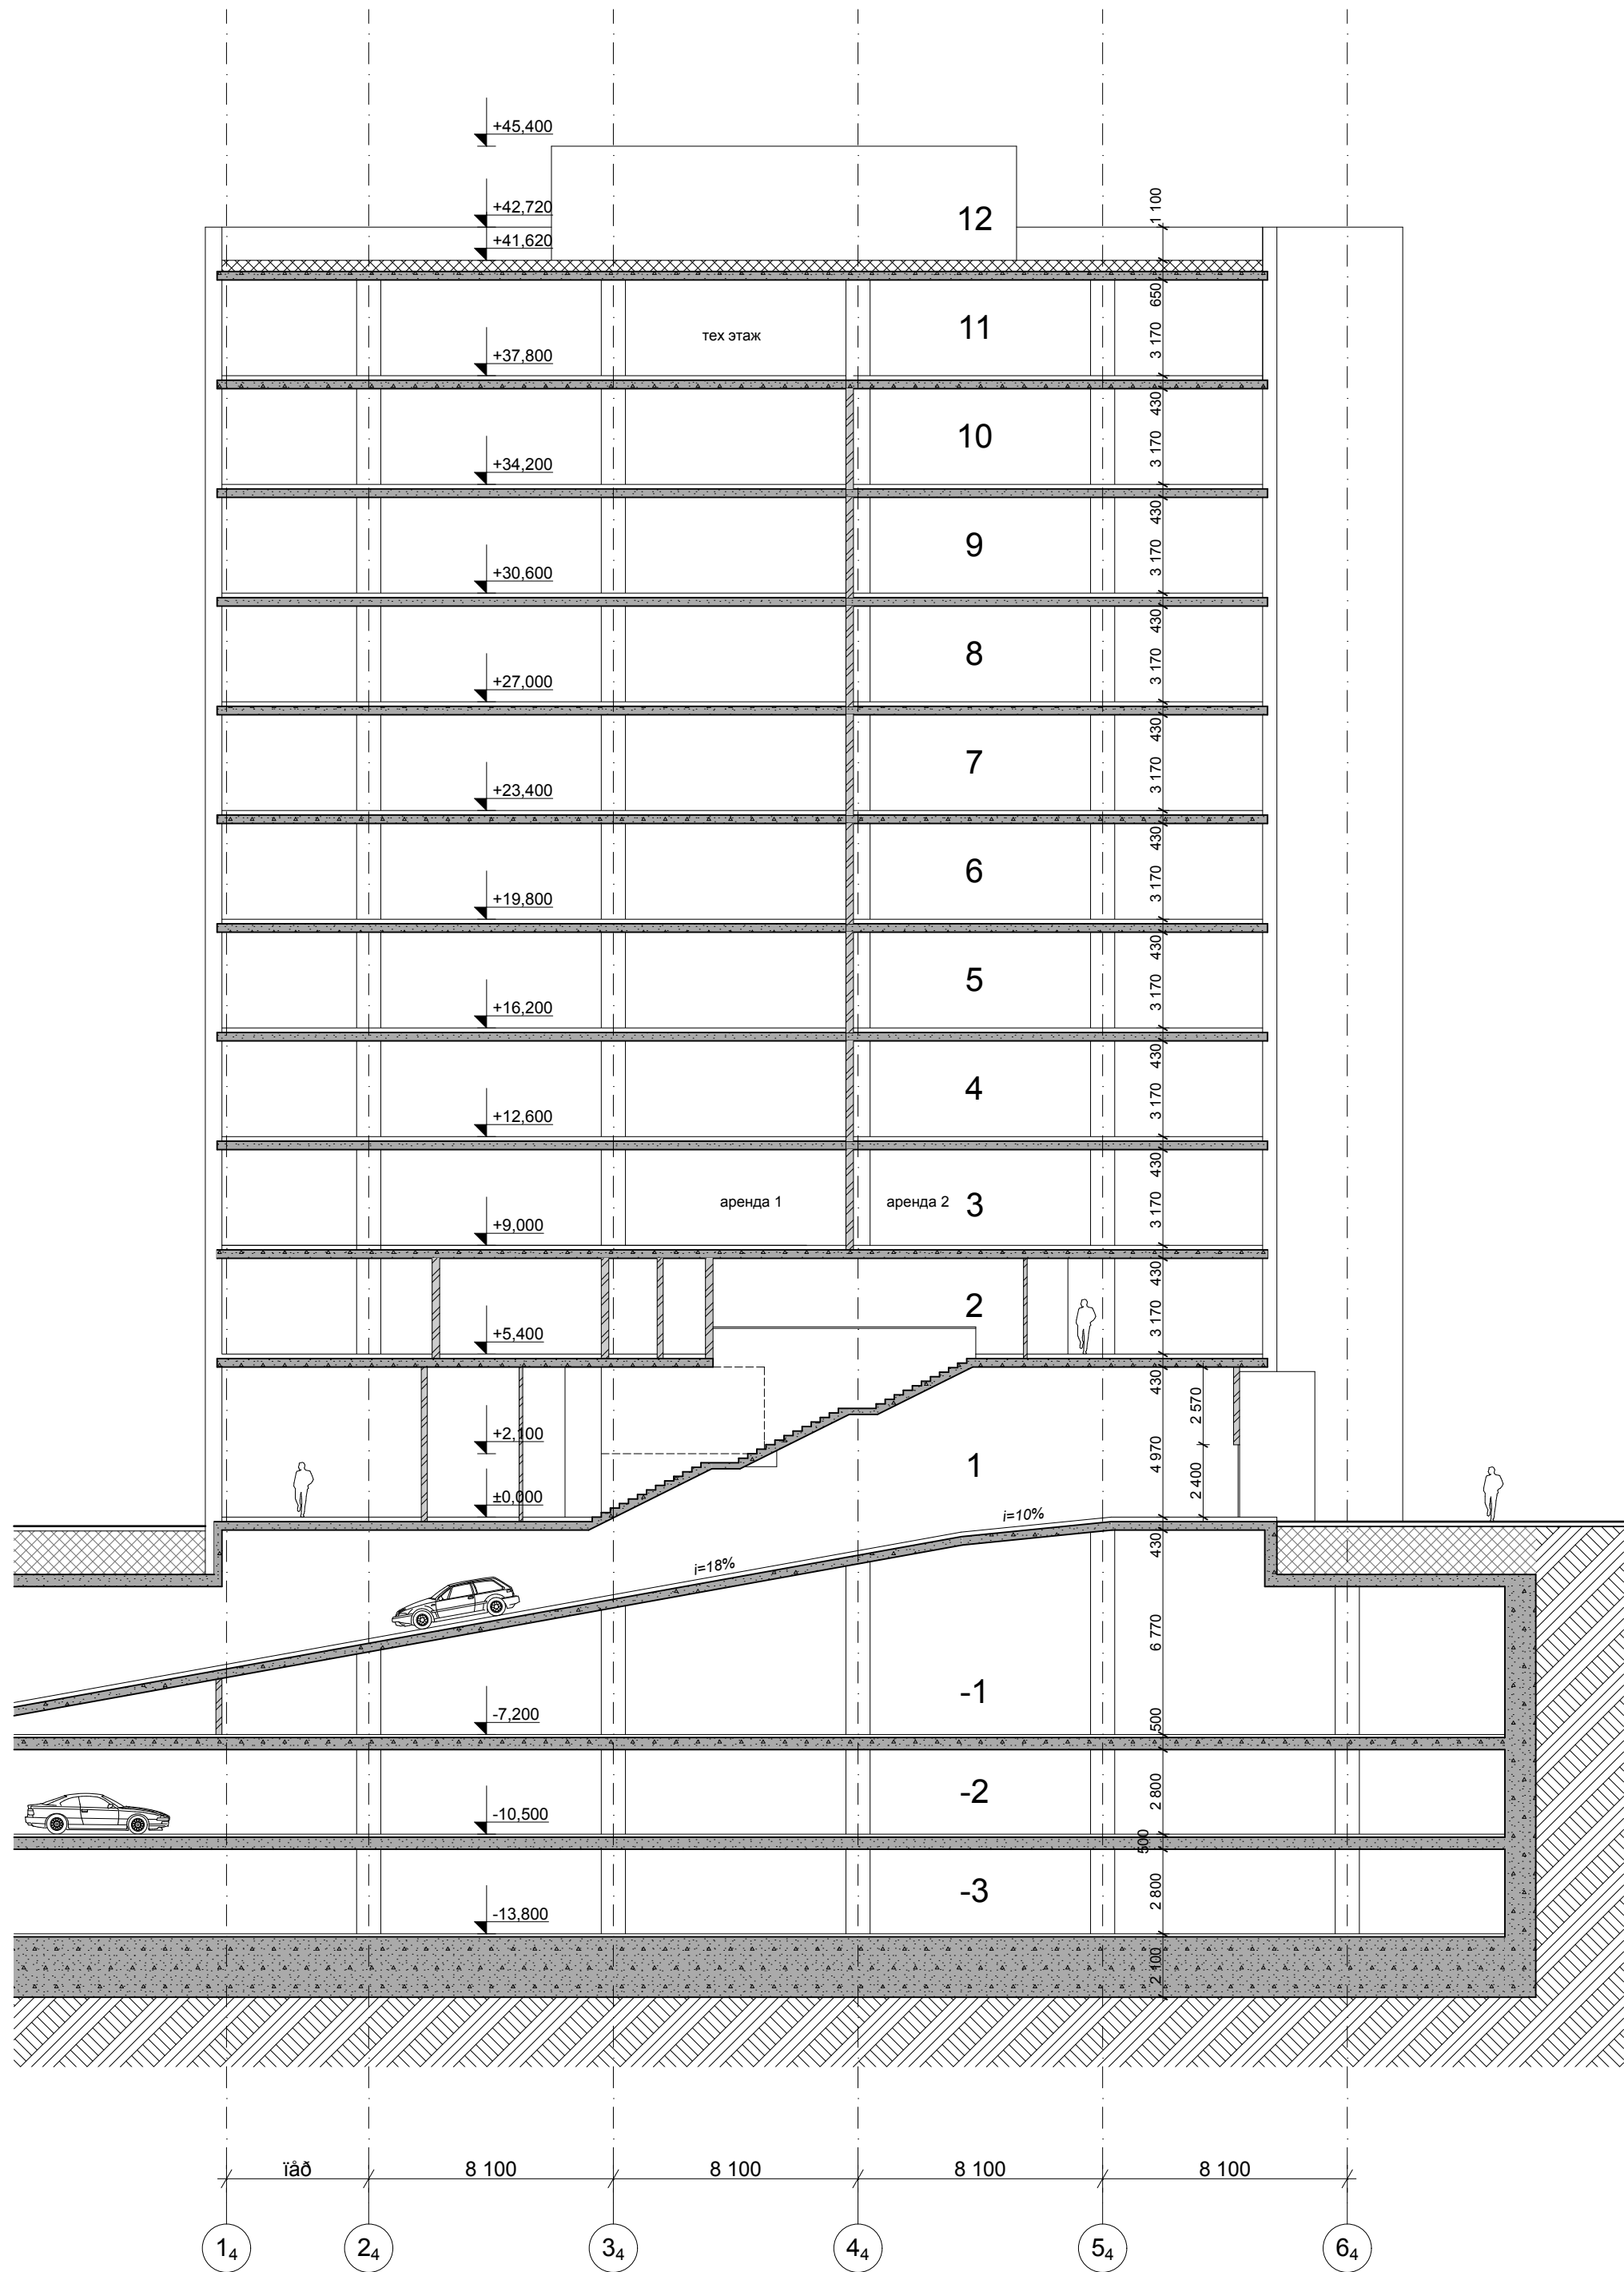


Согласовано			Взам. инв.№	Дата	Подпись
Иное № подл.					

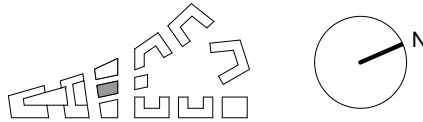

Промежуточный  
±0.000= 0.000

 

						754 П - 6/10 - АР			
						Комплекс, состоящий из многофункционального общественного комплекса ВГК и многофункционального центра, по адресу: г. Москва, Ленинградский проспект, вл. 36			
Изм.	Кол.уч.	Лист	Недок	Подп.	Дата	Корпус 4	Стадия	Лист	Листов
Рук. маст.		Успенский			20.05.11		П	28	
ГАП		Нигматулин			20.05.11				
ГИП		Кортышко			20.05.11				
Гл. Спец.		Егоров			20.05.11	разрез К4 1 М1:200	ТПО "РЕЗЕРВ"		

Согласовано

Промежуточный

754 П - 6/10 - АР


Комплекс, состоящий из многофункционального общественного комплекса ВГК и многофункционального центра, по адресу: г. Москва, Ленинградский проспект, вл. 36

изм.	кол.уч.	лист	неподк	подп.	дата	Корпус 4	Стадия	Лист	Листов
Рук. маст.	Успенский				20.05.11		П	29	
ГАП	Нигматулин				20.05.11				
ГИП	Кортышко				20.05.11				

разрез К4-3 М1:200	ТПО "РЕЗЕРВ"
--------------------	--------------



Согласовано			Взам. инв. №		Подпись    дата		Инв. № подл.	

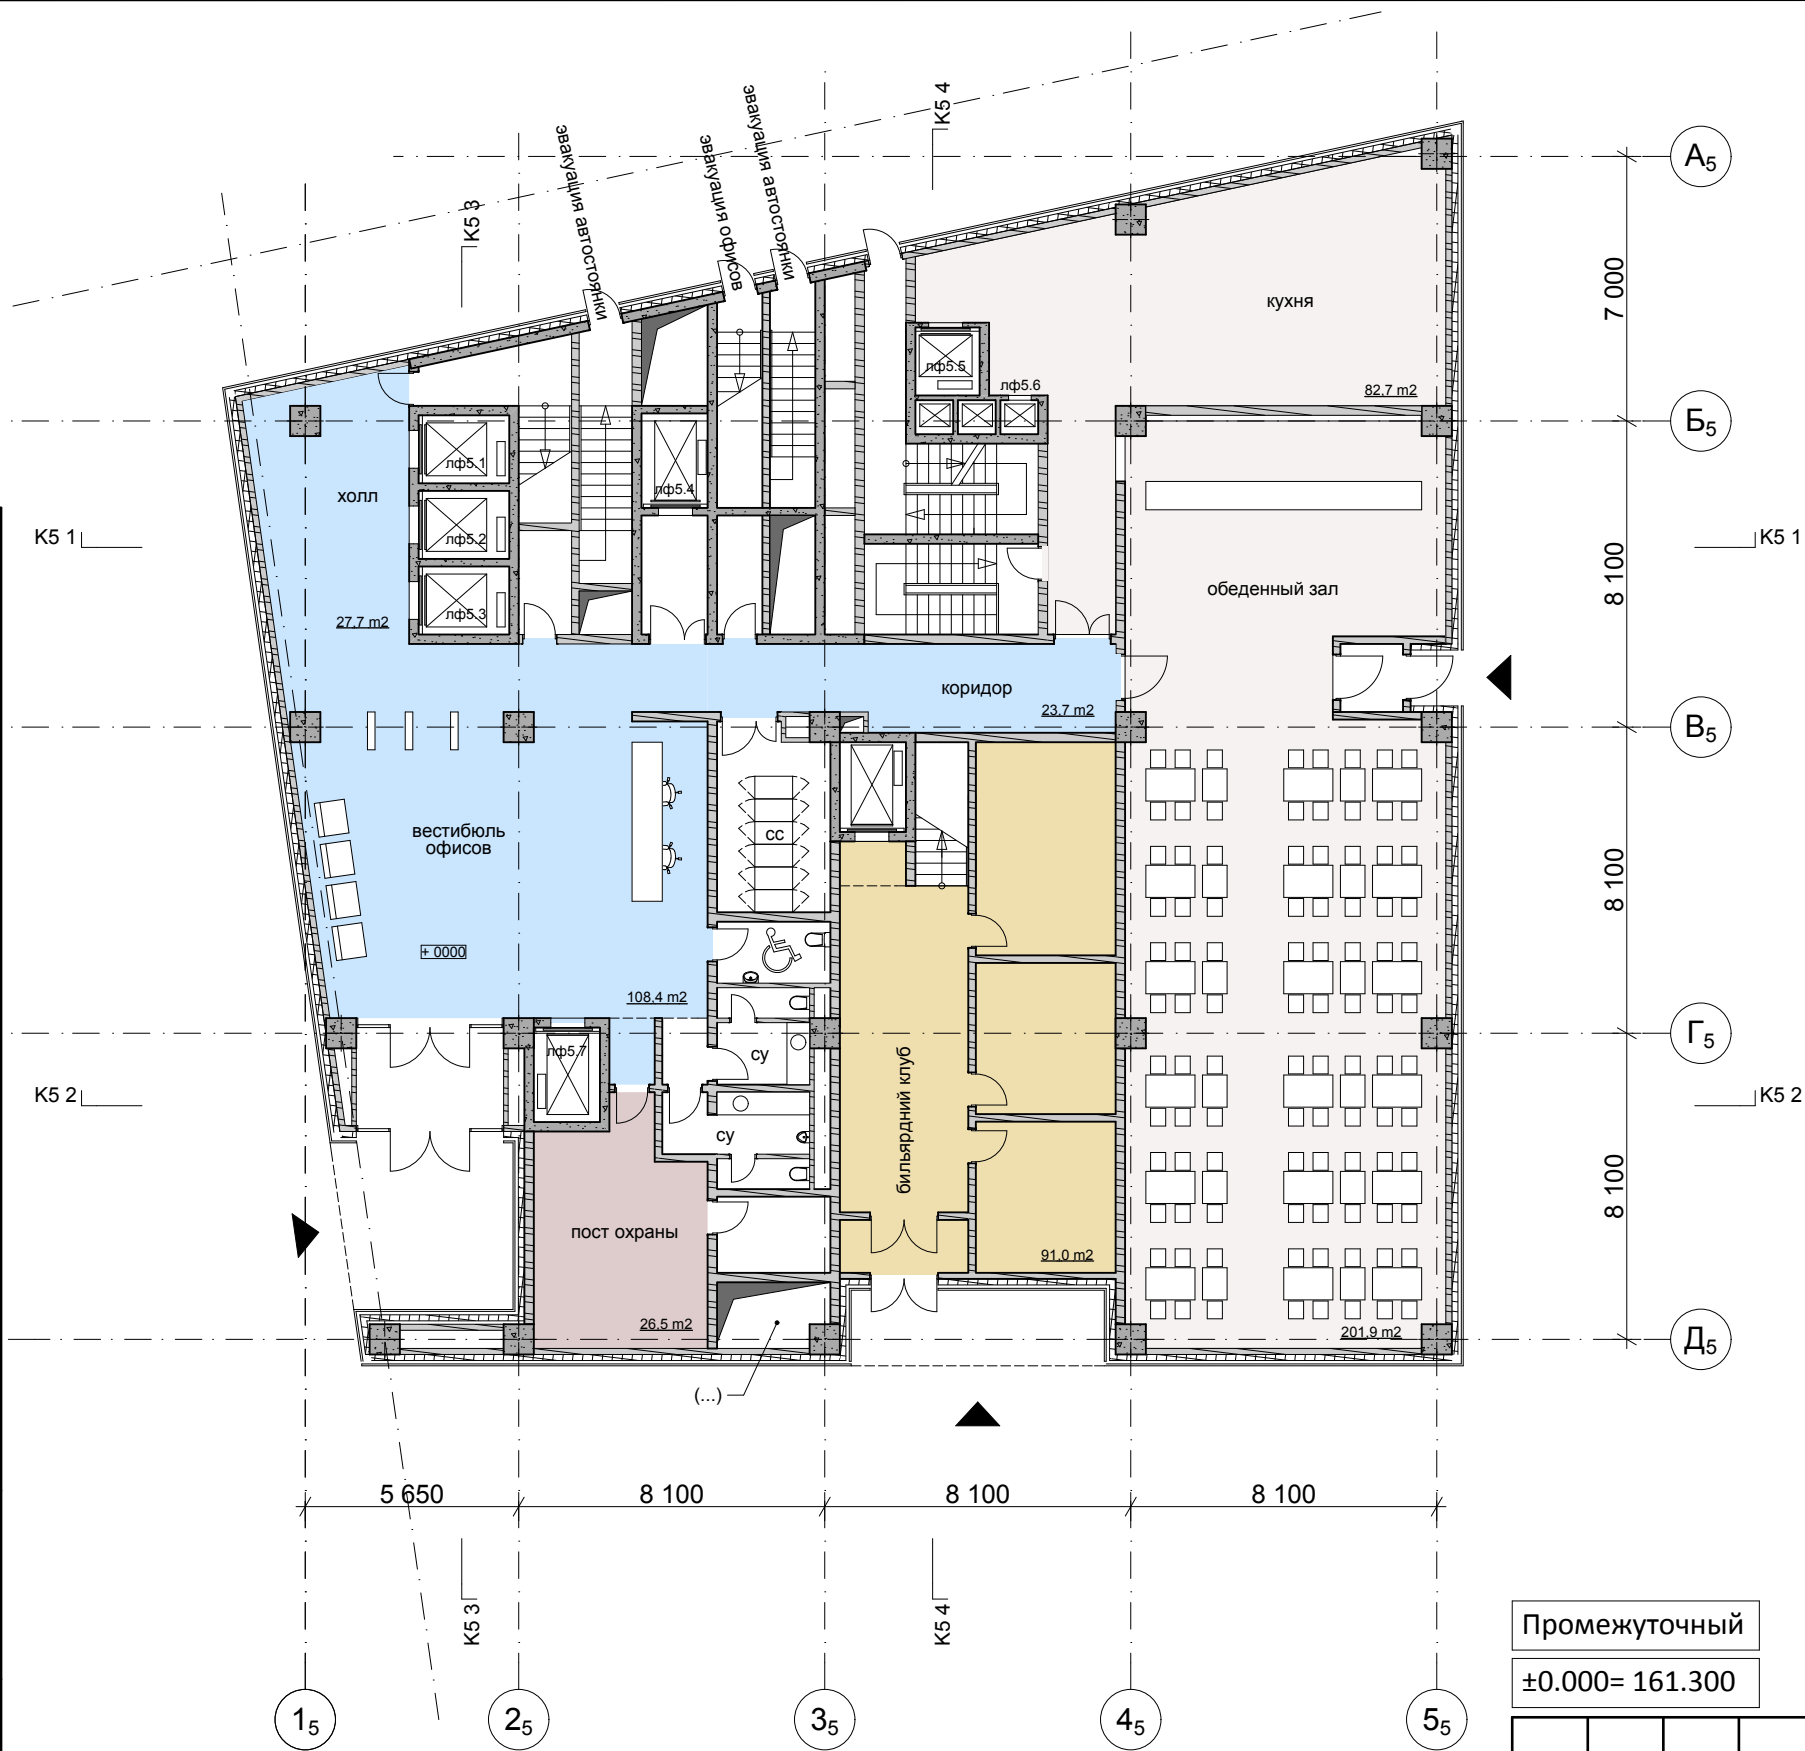

Промежуточный  
±0.000= 161.300


						754 П - 6/10 - АР			
						Комплекс,состоящий из многофункционального общественного комплекса ВГК и многофункционального центра, по адресу: г. Москва, Ленинградский проспект, вл. 36			
Изм.	Кол.уч.	Лист	№док	Подп.	Дата				
Рук. маст.		Успенский			20.05.11	Корпус 5	Стадия	Лист	Листов
ГАП		Нигматулин			20.05.11		П	30	
ГИП		Кортышко			20.05.11				
Гл. Спец.		Егеров			20.05.11	1 этаж М1:200	ТПО "РЕЗЕРВ"		

Согласовано

Взам. инв. №

Подпись    дата

Инв. № подл.

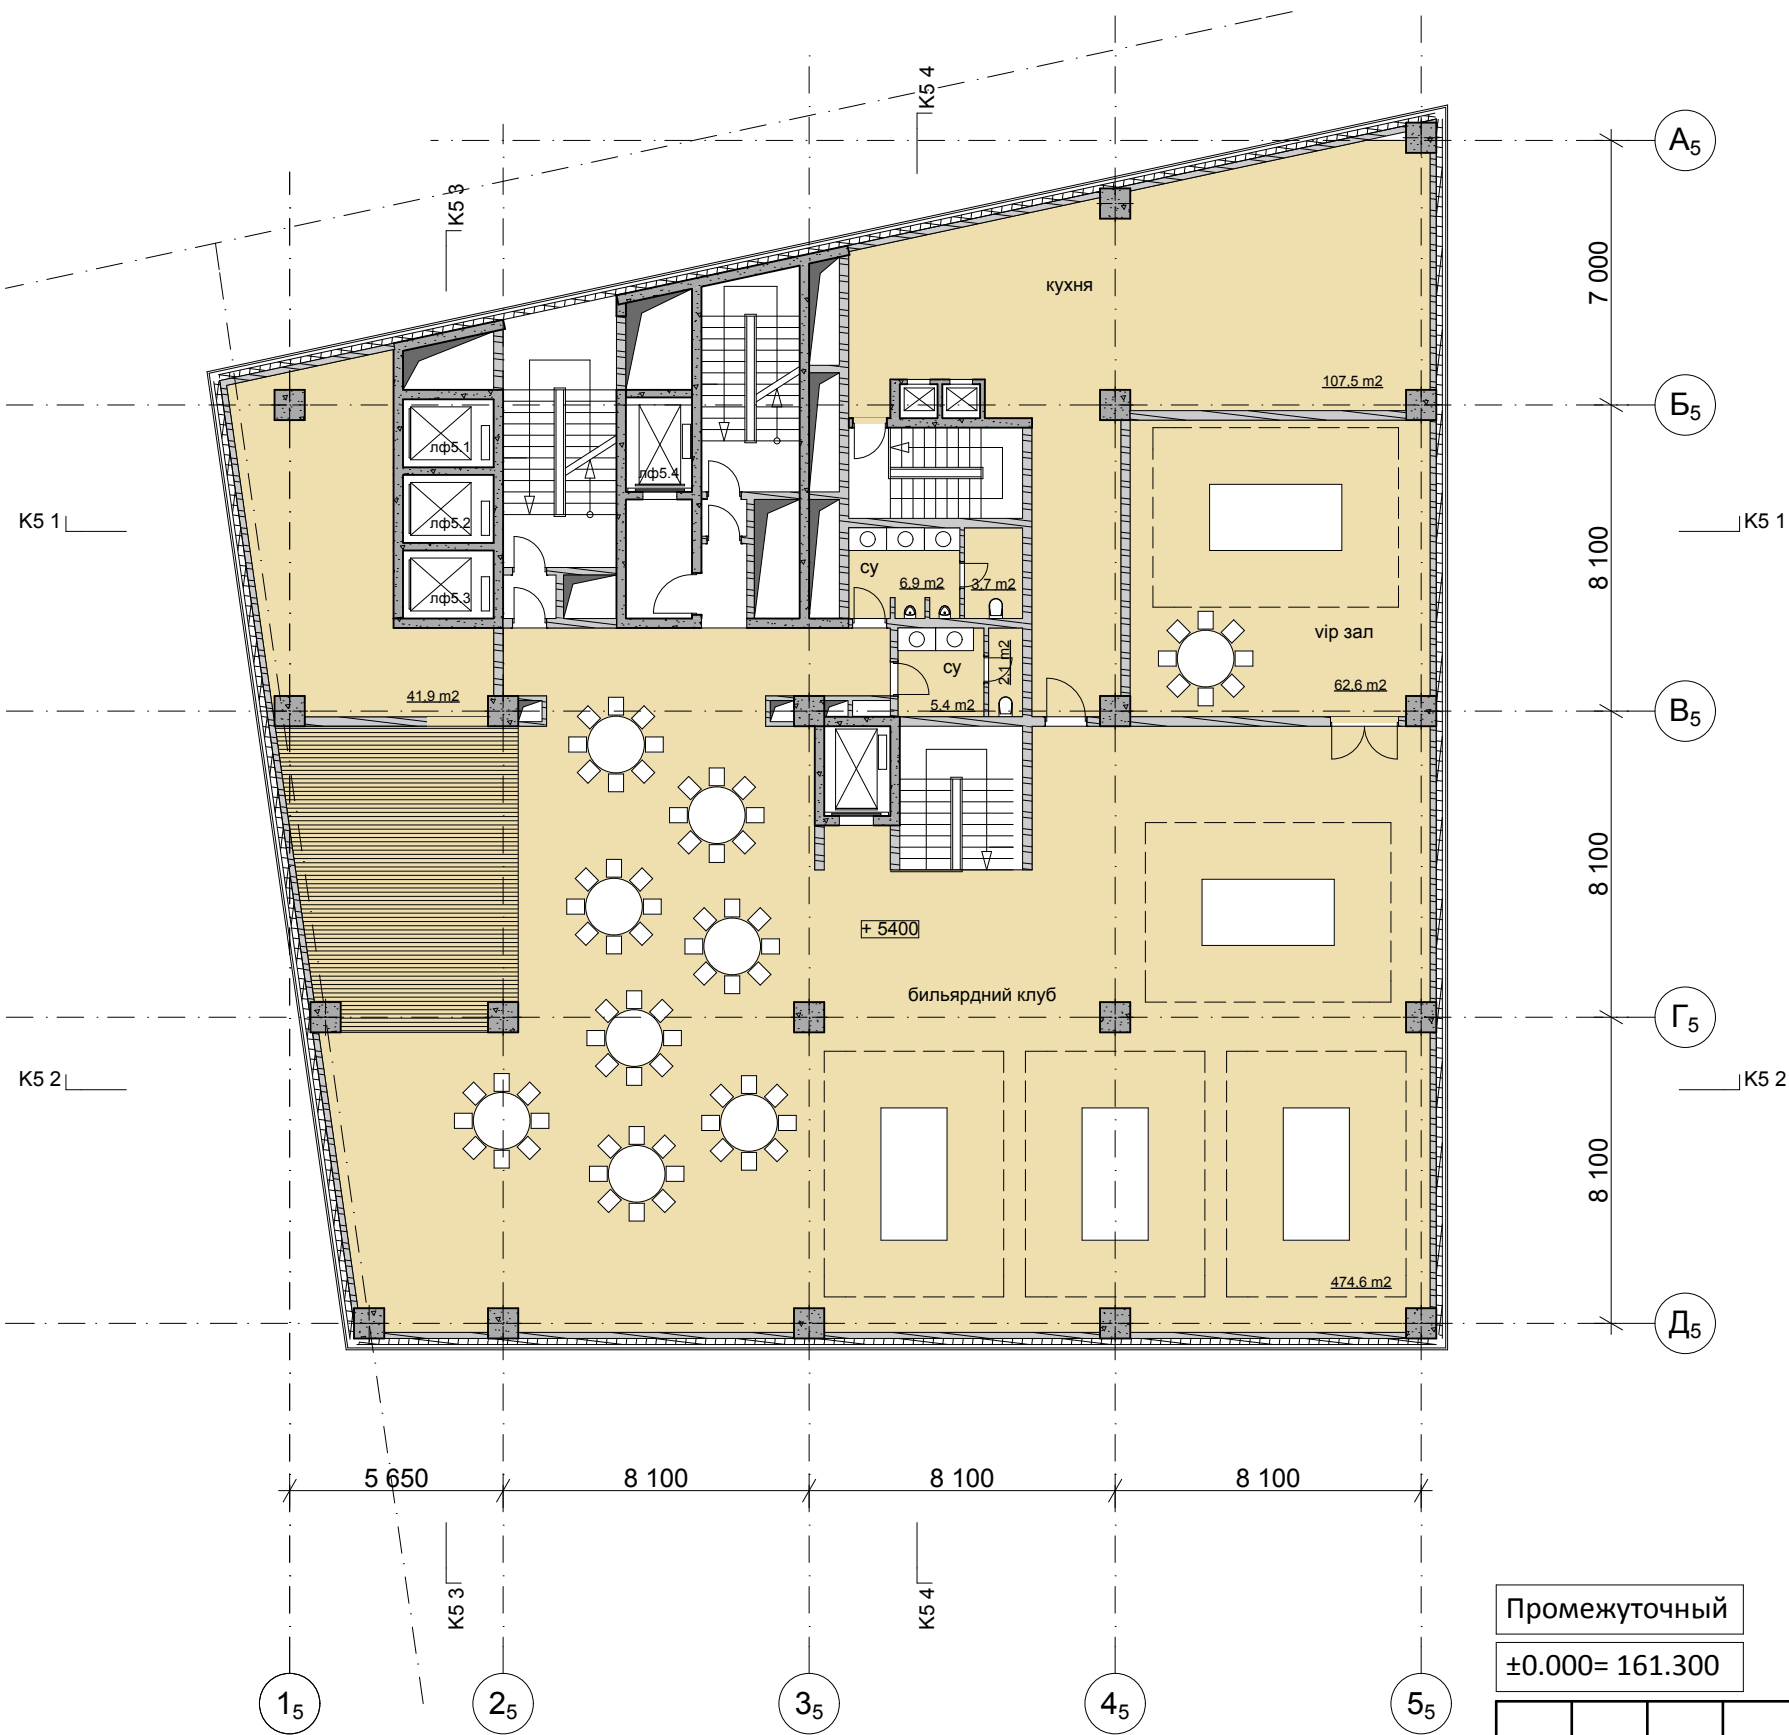


Промежуточный


±0.000= 161.300

						754 П - 6/10 - АР			
						Комплекс, состоящий из многофункционального общественного комплекса ВГК и многофункционального центра, по адресу: г. Москва, Ленинградский проспект, вл. 36			
Изм.	Кол.уч.	Лист	№ док	Подп.	Дата	Корпус 5	Стадия	Лист	Листов
Рук. маст.		Успенский			20.05.11		П	31	
ГАП		Нигматулин			20.05.11				
ГИП		Кортышко			20.05.11				
Гл. Спец.		Егеров			20.05.11	2 этаж М1:200	ТПО "РЕЗЕРВ"		

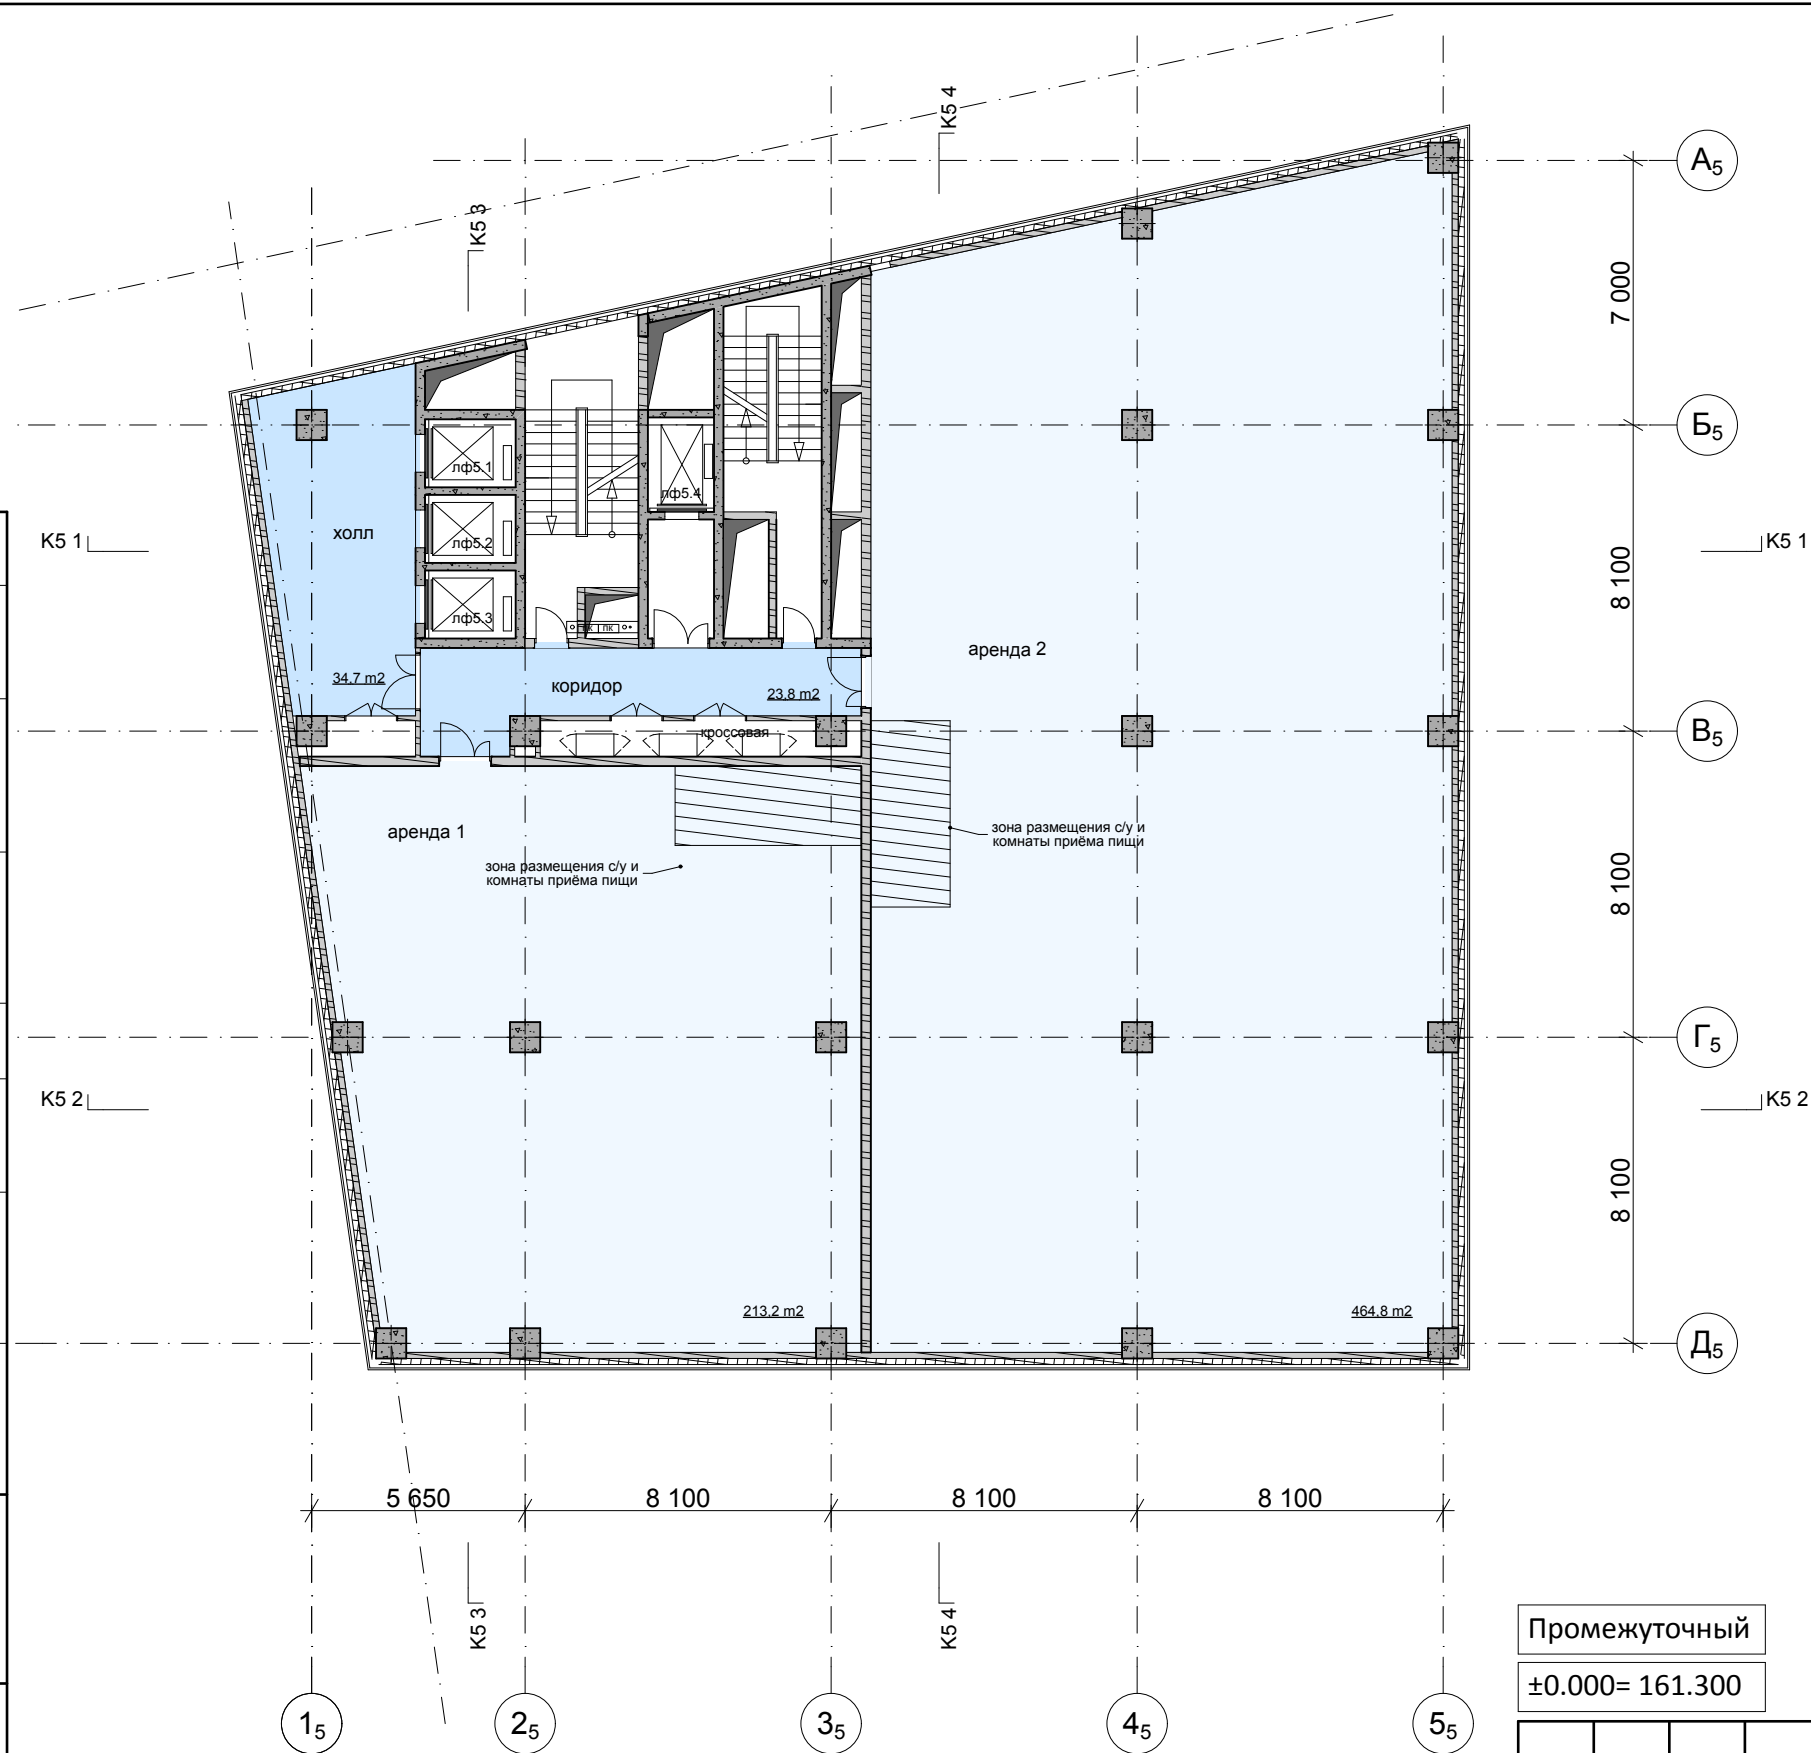


[illegible]


Промежуточный
$\pm 0.000 = 161.300$





						754 П - 6/10 - АР				
						Комплекс, состоящий из многофункционального общественного комплекса ВГК и многофункционального центра, по адресу: г. Москва, Ленинградский проспект, вл. 36				
Изм.	Кол.уч.	Лист	№ док	Подп.	Дата					
Рук. маст.		Успенский			20.05.11	Корпус 5		Стадия	Лист	Листов
ГАП		Нигматулин			20.05.11			П	32	
ГИП		Кортышко			20.05.11					
Гл. Спец.		Егоров			20.05.11	типовой этаж М1:200		ТПО "РЕЗЕРВ"		

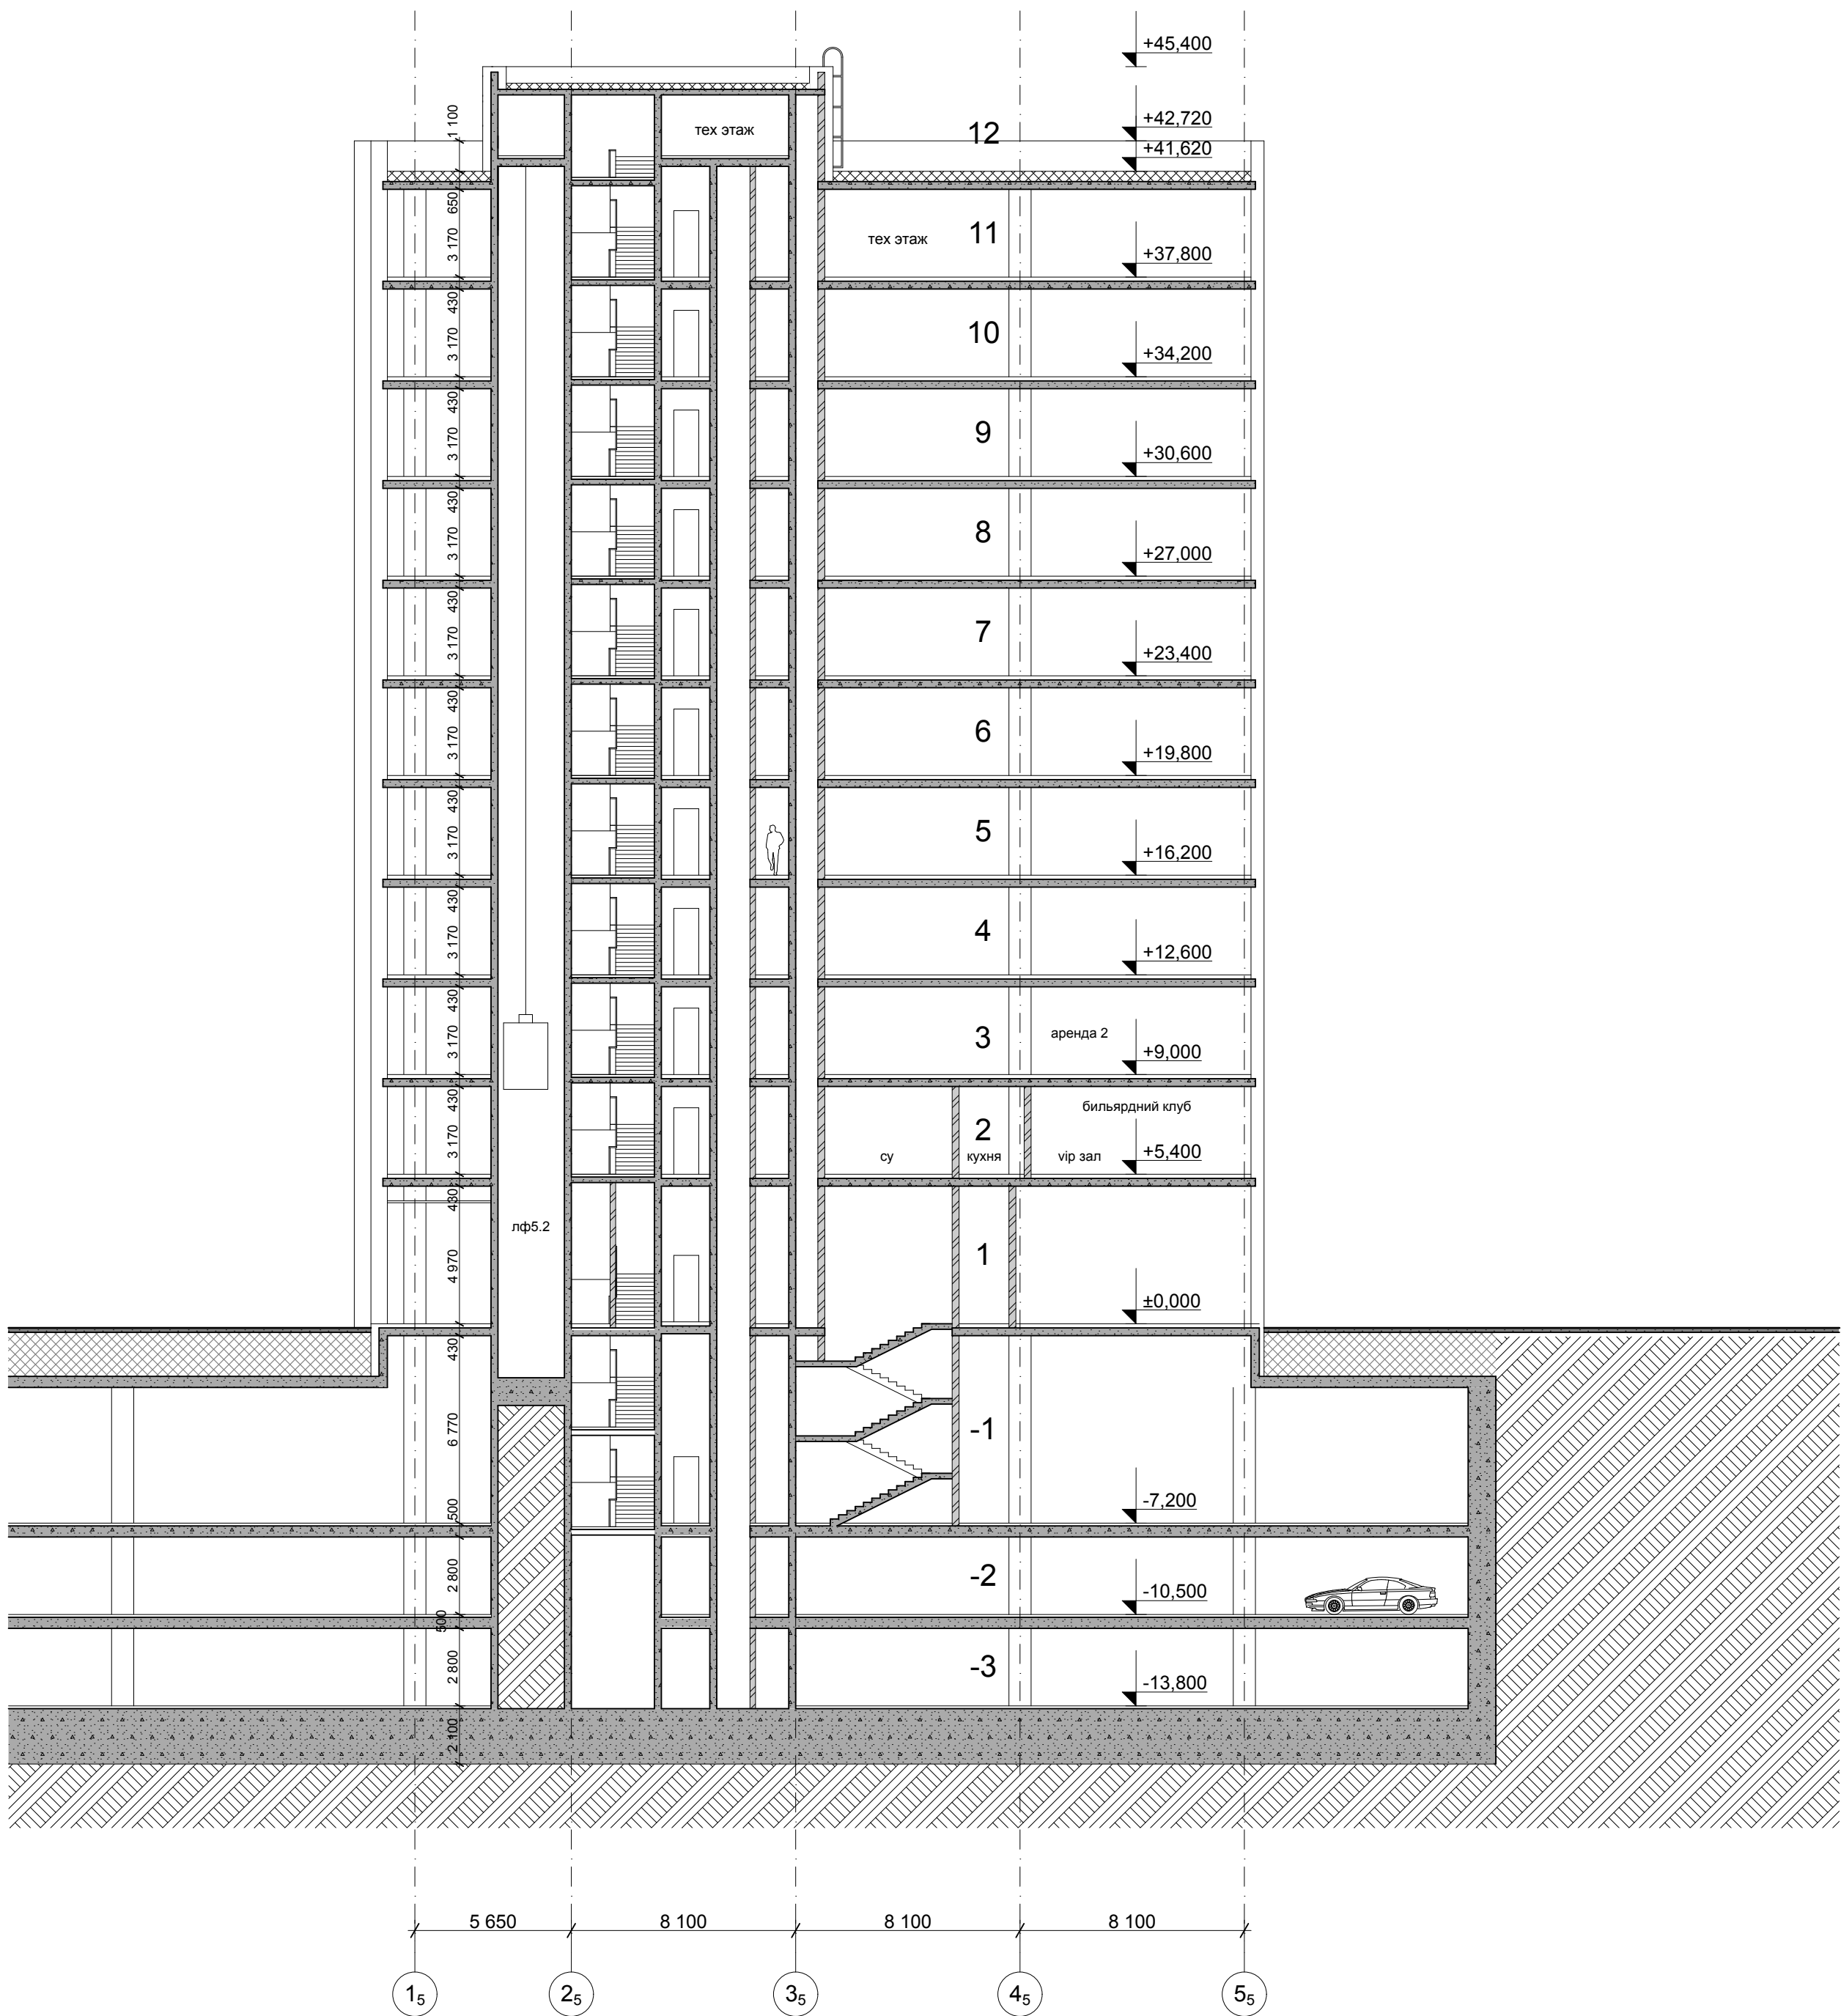Согласовано		Взам. инв.№		Подпись		Дата	
Иное № подл.							

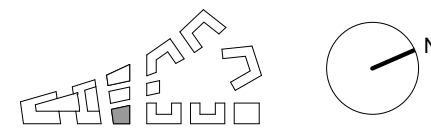


Промежуточный  
±0.000= 0.000

 


						754 П - 6/10 - АР			
						Комплекс, состоящий из многофункционального общественного комплекса ВГК и многофункционального центра, по адресу: г. Москва, Ленинградский проспект, вл. 36			
Изм.	Кол.уч.	Лист	Недок	Подп.	Дата	Корпус 5	Стадия	Лист	Листов
Рук. маст.		Успенский			20.05.11		П	33	
ГАП		Нигматулин			20.05.11				
ГИП		Кортышко			20.05.11				
Гл. Спец.		Егоров			20.05.11	разрез К5 1 М1:200	ТПО "РЕЗЕРВ"		



Согласовано			Взам. инв.№	Дата	Подпись
Иное № подл.					

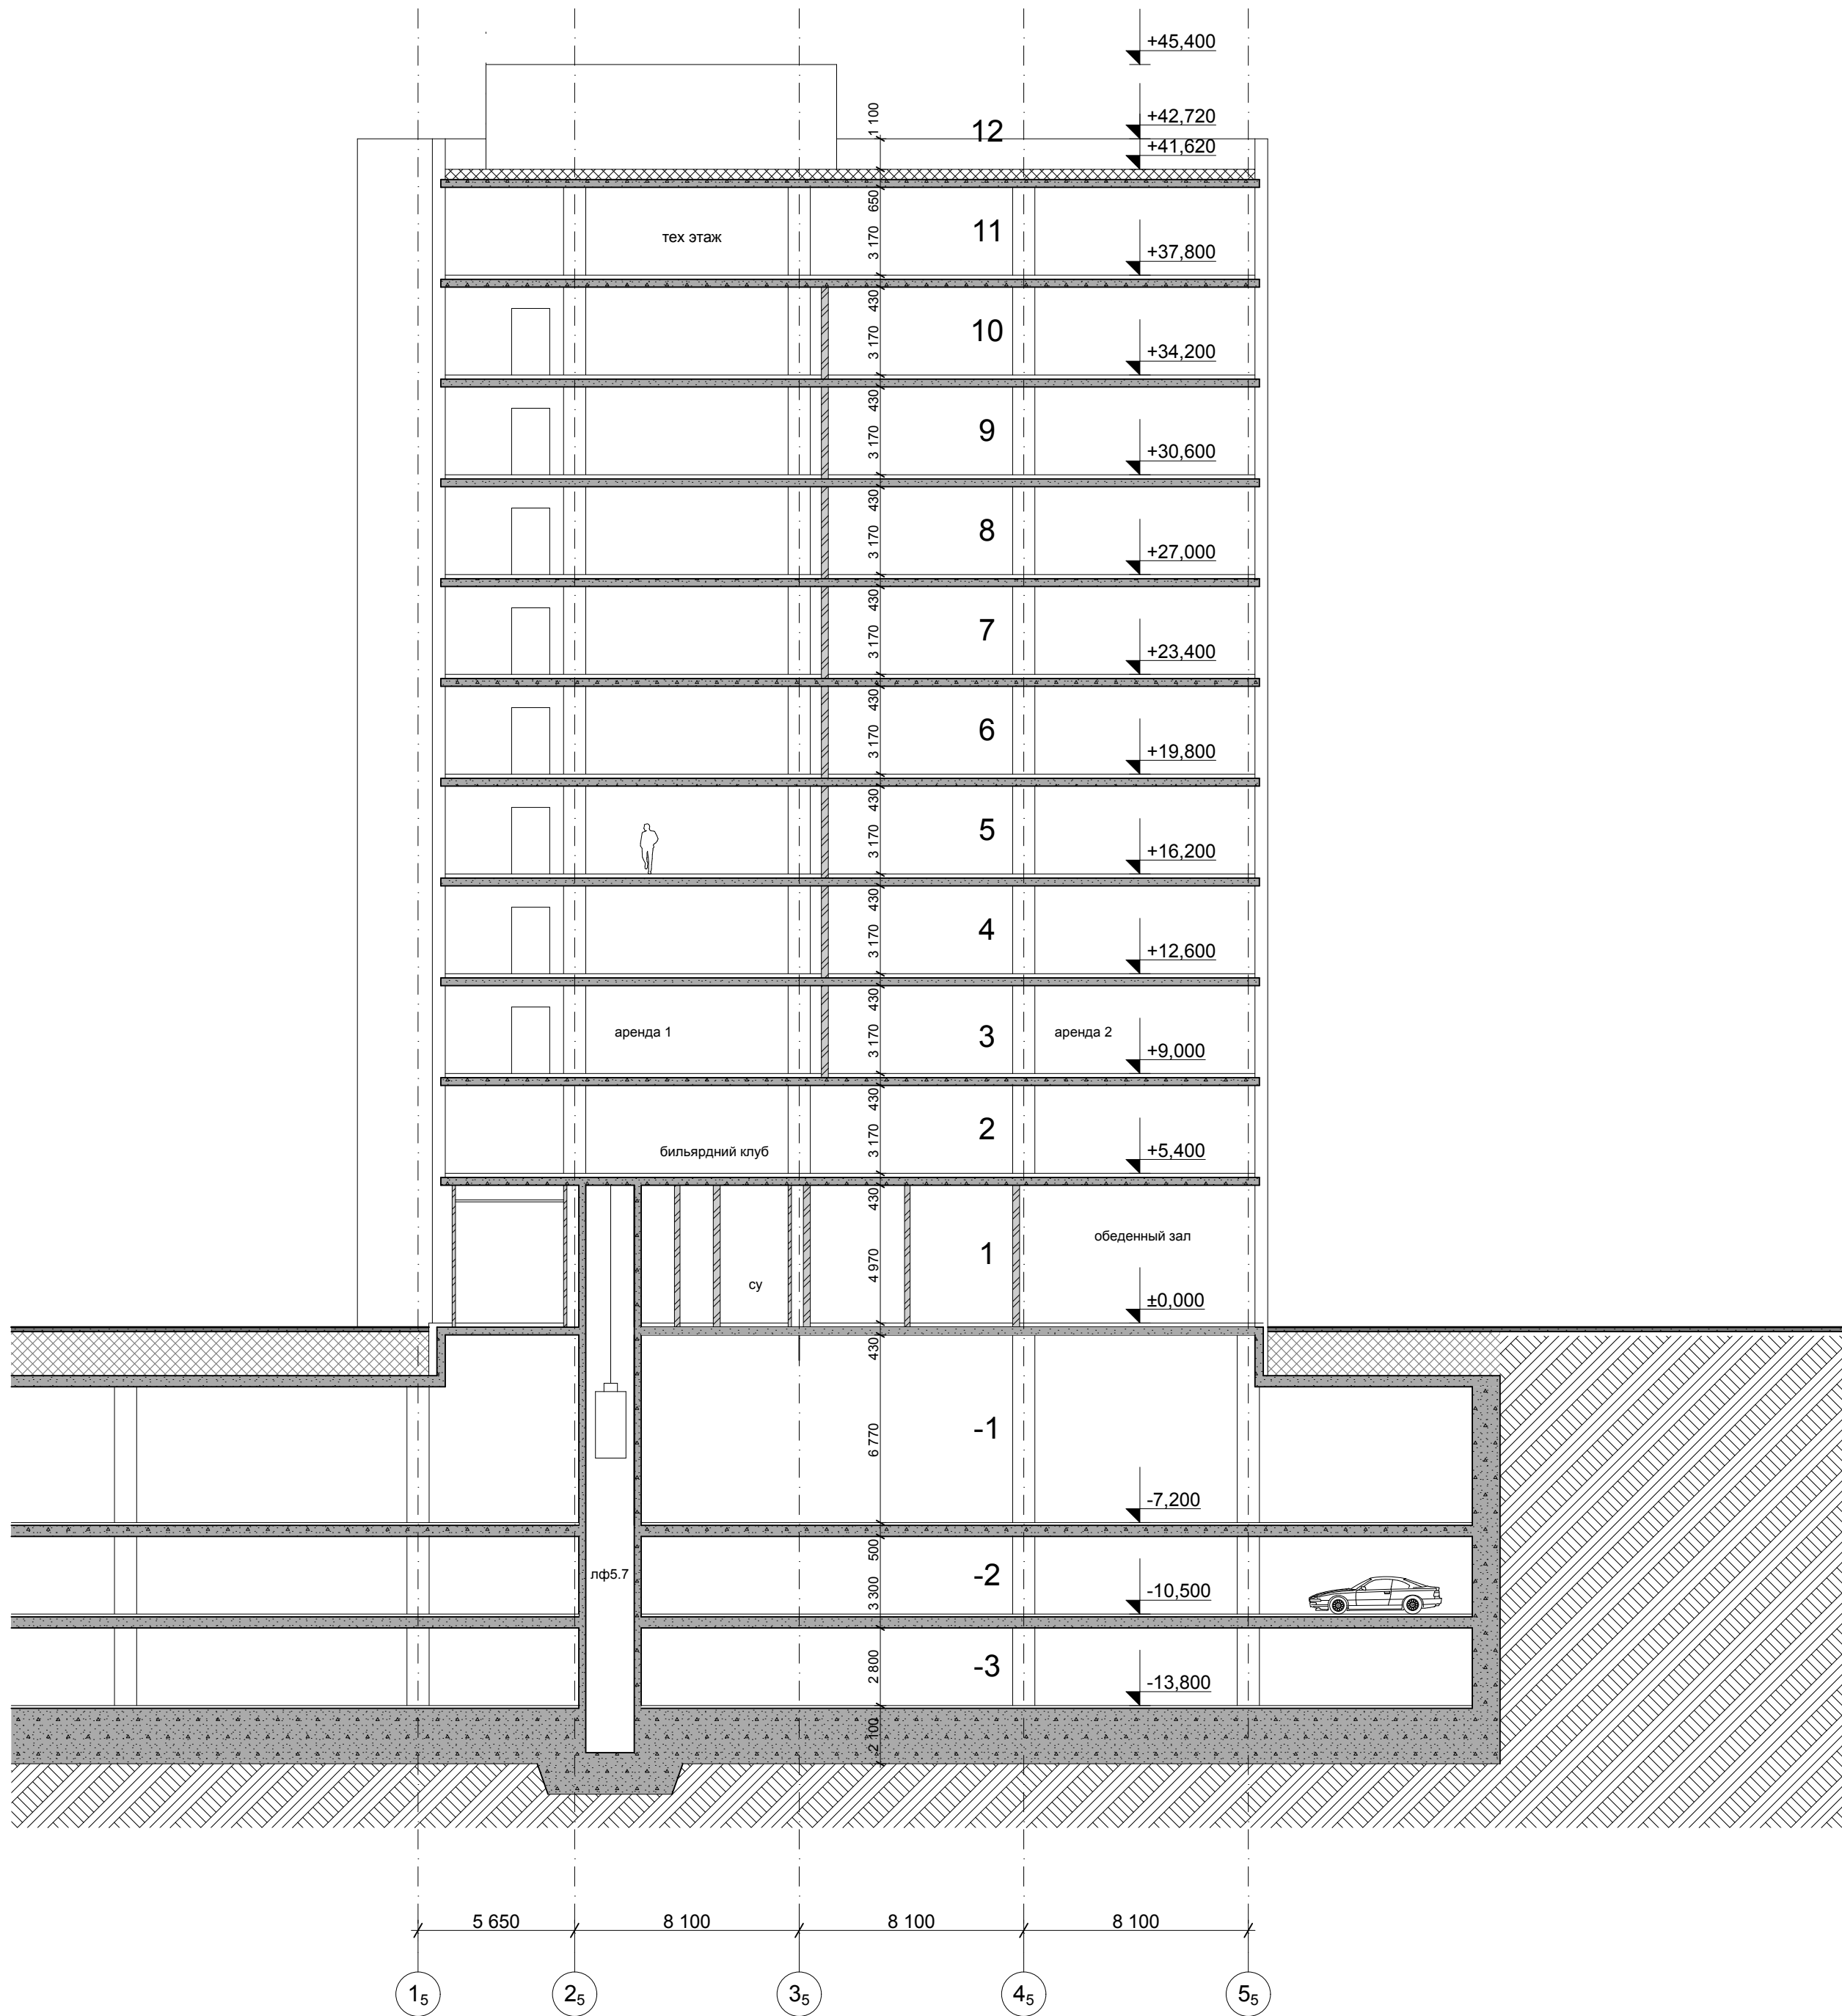


Промежуточный  
±0.000= 0.000

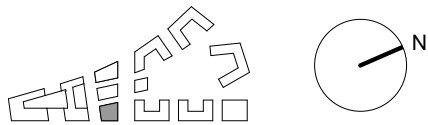






						754 П - 6/10 - АР			
						Комплекс, состоящий из многофункционального общественного комплекса ВГК и многофункционального центра, по адресу: г. Москва, Ленинградский проспект, вл. 36			
Изм.	Кол.уч.	Лист	Недок	Подп.	Дата	Корпус 5	Стадия	Лист	Листов
Рук. маст.		Успенский			20.05.11		П	34	
ГАП		Нигматулин			20.05.11				
ГИП		Кортышко			20.05.11				
Гл. Спец.		Егоров			20.05.11	разрез К5 2 М1:200	ТПО "РЕЗЕРВ"		

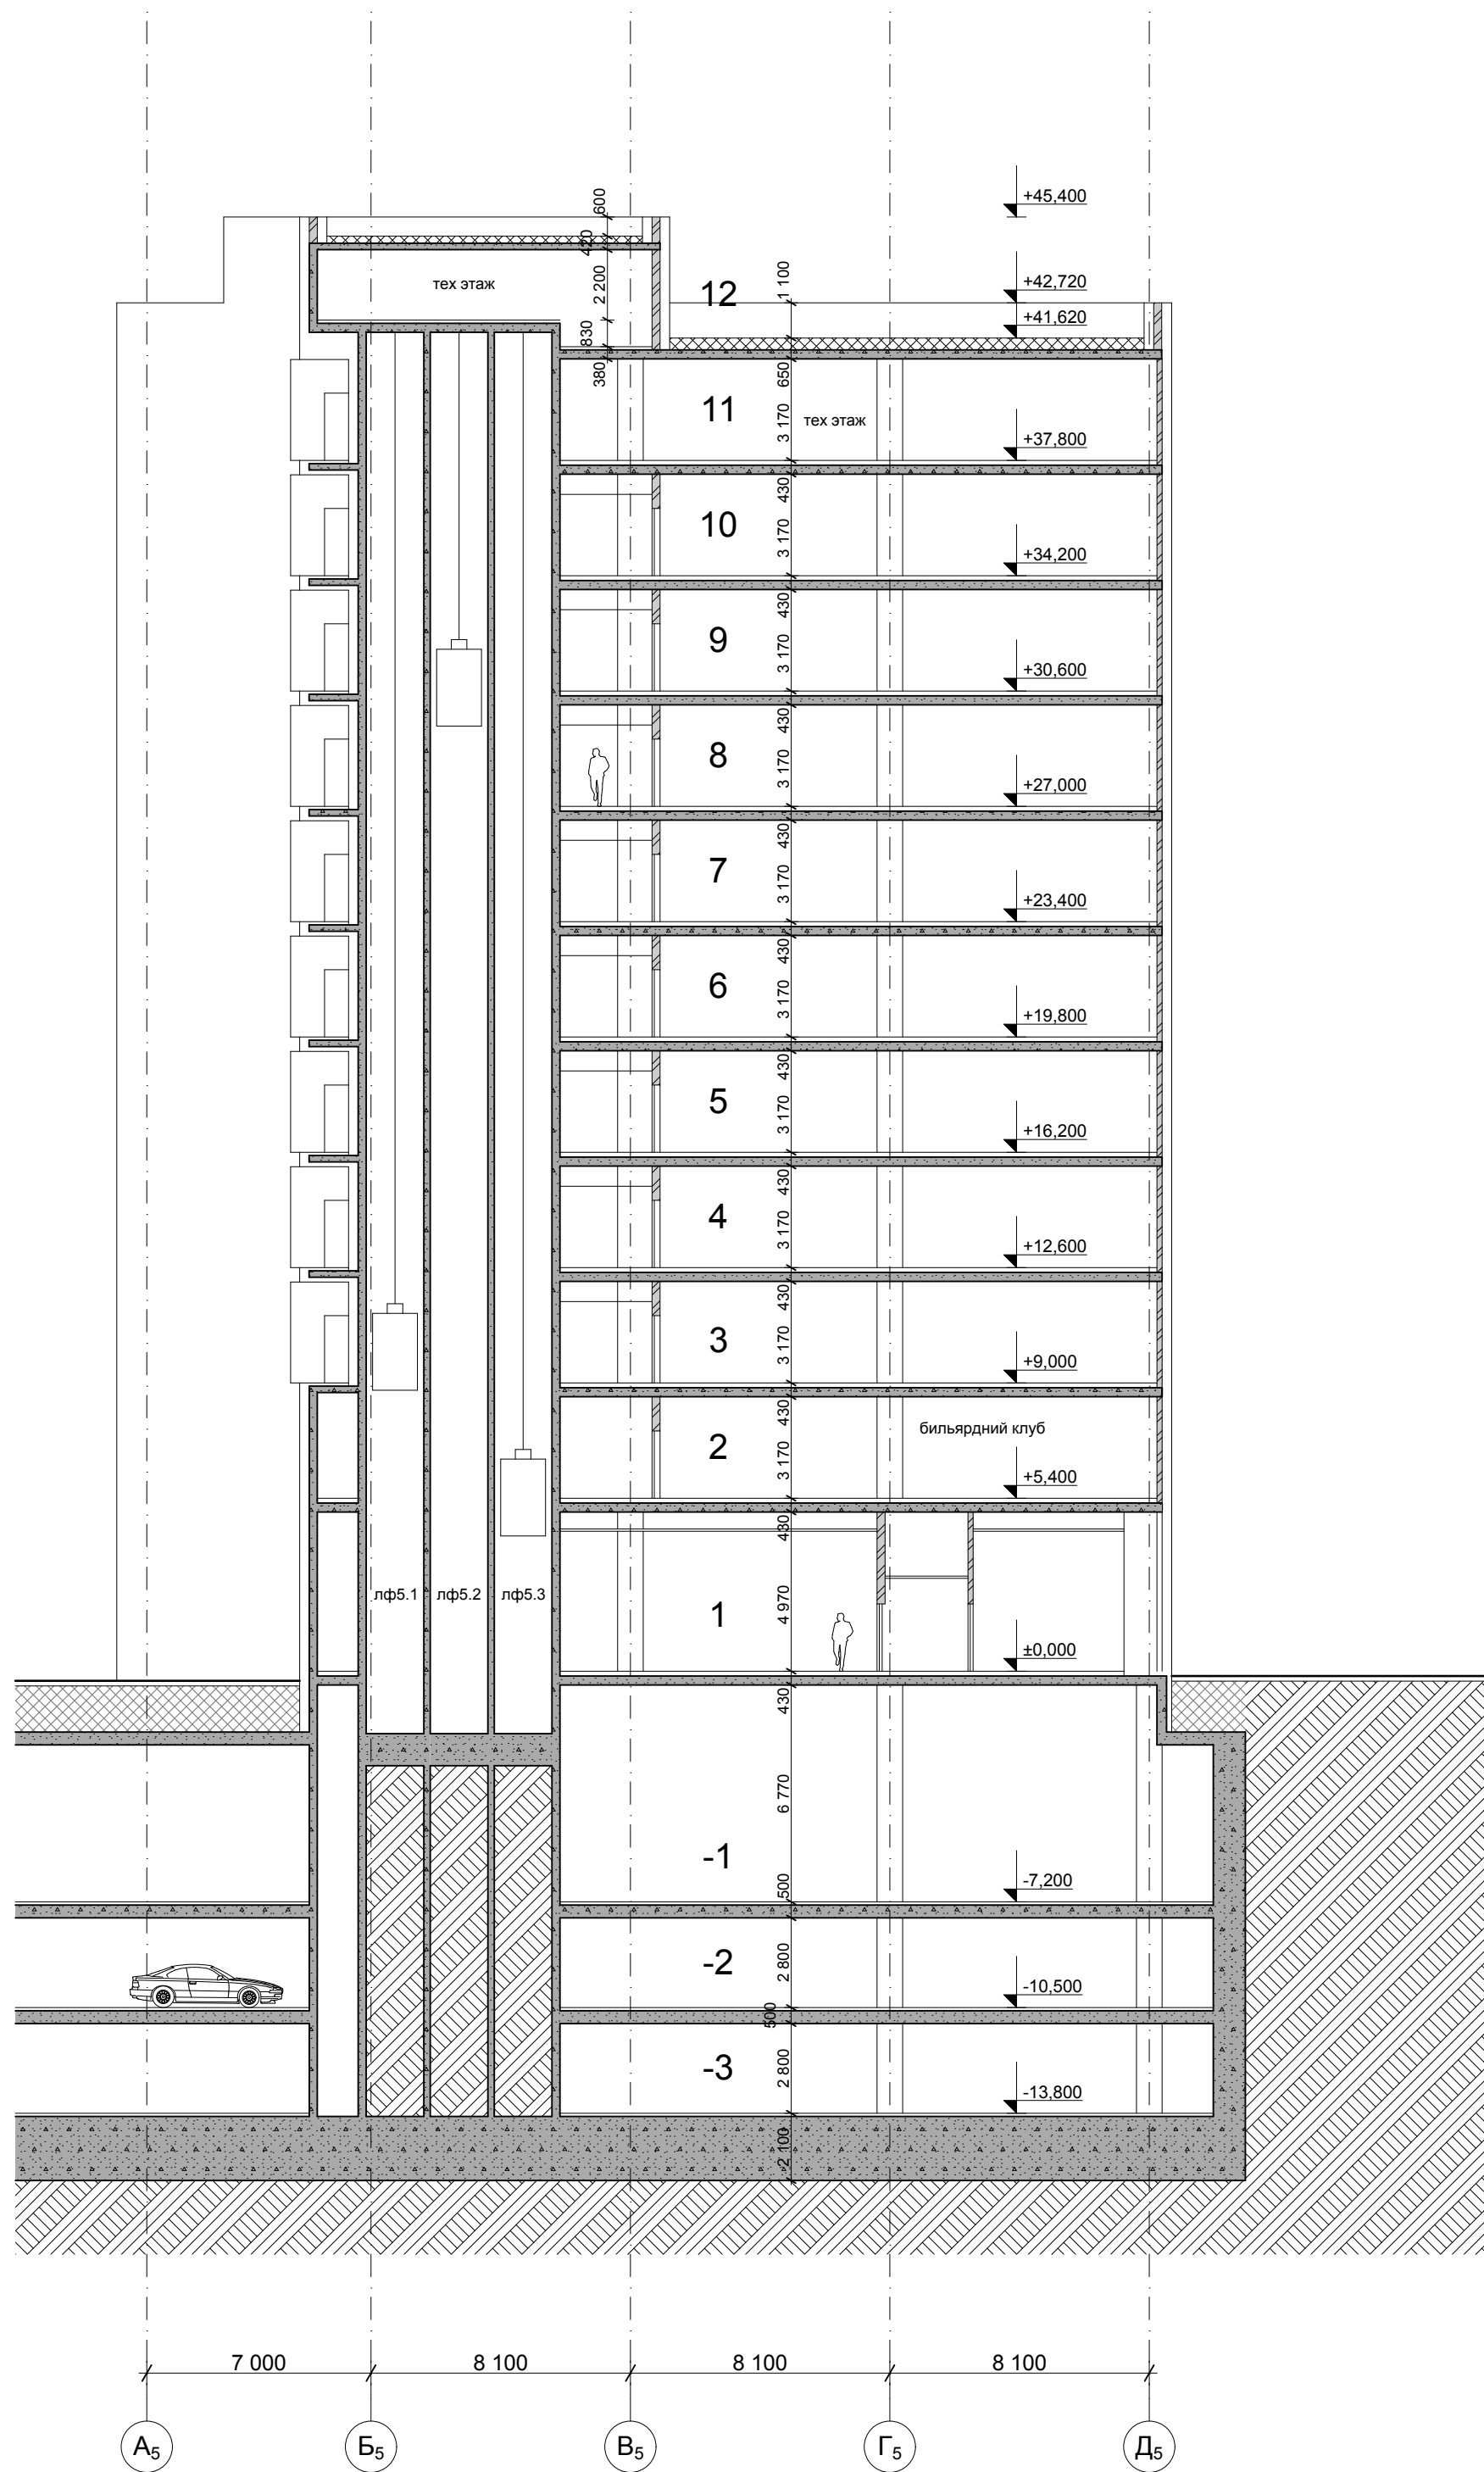Согласовано			Взам. инв.№	Дата	Подпись
Иное № подл.					

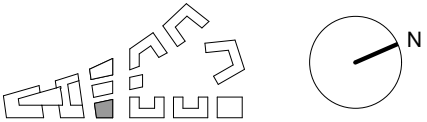

Промежуточный  
±0.000= 0.000

 

						754 П - 6/10 - АР			
						Комплекс, состоящий из многофункционального общественного комплекса ВГК и многофункционального центра, по адресу: г. Москва, Ленинградский проспект, вл. 36			
Изм.	Кол.уч.	Лист	Недок	Подп.	Дата	Корпус 5	Стадия	Лист	Листов
Рук. маст.		Успенский			20.05.11		П	35	
ГАП		Нигматулин			20.05.11				
ГИП		Кортышко			20.05.11				
Гл. Спец.		Егереv			20.05.11	разрез К5 3 М1:200	ТПО "РЕЗЕРВ"		

Объект:

Комплекс, состоящий из многофункционального общественного  
комплекса ВГК и многофункционального центра, по адресу: г.  
Москва, Ленинградский проспект, вл. 36

**Разработка архитектурно-планировочных решений  
с учетом принципиальных решений по инженерному  
оборудованию.**



**2 очередь**

СПИЧ / ТПО РЕЗЕРВ

Москва, 2011 год



Согласовано				
Инва.№ подл.	Подпись	дата	Взам. инв.№	

1 очередь

- 1. Пояснительная записка. Общие данные.
- 2. Генеральный план. М 1:500.
- 3. 1 очередь. Подземная часть. Уровень - 1 (минус).
- 4. 1 очередь. Подземная часть. Уровень - 2 (минус).
- 5. 1 очередь. Подземная часть. Уровень - 3 (минус).
- 6. 1 очередь. Сводный план 1 этажа.
- 7. Корпусы 1, 2. План 1 этажей.
- 8. Корпусы 1, 2. План 2 этажей.
- 9. Корпусы 1, 2. План 3 этажей.
- 10. Корпус 1. План 4 (технического) этажа.
- 11. Корпус 1. План типовых 5-9 этажей.
- 12. Корпус 1. План типовых 10, 11 этажей.
- 13. Корпус 1. План 12 этажа.
- 14. Корпус 1. План 13 этажа.
- 15. Корпус 1. План 14 (технического) этажа.
- 16. Корпус 2. План типовых 4-10 этажей.
- 17. Корпус 2. План 11 этажа.
- 18. Корпусы 1, 2. Разрез А-А.
- 19. Корпус 1. Разрез Б-Б.
- 20. Корпус 3. План 1 этажа.
- 21. Корпус 3. План типовых 2-13 этажей.
- 22. Корпус 3. Разрез 1-1.
- 23. Корпус 3. Разрез 2-2.
- 24. Корпус 3. Разрез 3-3.
- 25. Корпус 4. План 1 этажа.
- 26. Корпус 4. План 2 этажа.
- 27. Корпус 4. План типовых 3-10 этажей.
- 28. Корпус 4. Разрез 1-1.
- 29. Корпус 4. Разрез 2-2.
- 30. Корпус 5. План 1 этажа.

- 31. Корпус 5. План 2 этажа.
- 32. Корпус 5. План типовых 3-10 этажей.
- 33. Корпус 5. Разрез 1-1.
- 34. Корпус 5. Разрез 2-2.
- 35. Корпус 5. Разрез 3-3.

2 очередь

- 36. 2 очередь. Подземная часть. Уровень - 1 (минус).
- 37. 2 очередь. Подземная часть. Уровень - 2 (минус).
- 38. 2 очередь. Подземная часть. Уровень - 3 (минус).
- 39. 2 очередь. Сводный план 1 этажа.
- 40. Корпус 6. План 1 этажа.
- 41. Корпус 6. План 2-12 этажей.
- 42. Корпус 6. План 13 технического этажа.
- 43. Корпус 6. Разрез 1-1.
- 44. Корпус 7. План 1 этажа.
- 45. Корпус 7. План 2-12 этажей.
- 46. Корпус 7. План 13 технического этажа.
- 47. Корпус 7. Разрез 1-1.
- 48. Корпус 8. План 1 этажа.
- 49. Корпус 8. План 2 этажа.
- 50. Корпус 8. План 3 этажа.
- 51. Корпус 8. План 4-12 этажей.
- 52. Корпус 8. План 14-22 этажей.
- 53. Корпус 8. Разрез 1-1.
- 54. Корпус 8. Разрез 2-2.
- 54.1 Корпус 8. Разрез 3-3.
- 55. Корпус 9. План 1 этажа.
- 56. Корпус 9. План 2-12 этажей.
- 57. Корпус 9. План 13 технического этажа.
- 58. Корпус 9. Разрез 1-1.

- 59. Корпус 10. План 1 этажа.
- 60. Корпус 10. План 2-13 этажей.
- 61. Корпус 10. План 14, 15 этажей.
- 62. Корпус 10. План 16 технического этажа.
- 63. Корпус 10. Разрез 1-1.
- 64. Корпус 11. План 1 этажа.
- 65. Корпус 11. План 2-13 этажей.
- 66. Корпус 11. План 14, 15 этажей.
- 67. Корпус 11. План 16 технического этажа.
- 68. Корпус 11. Разрез 1-1.
- 69. Корпус 12. План 1 этажа.
- 70. Корпус 12. План 2-13 этажей.
- 71. Корпус 12. План 14, 15 этажей.
- 72. Корпус 12. План 16 технического этажа.
- 73. Корпус 12. План 17-23; 24, 25 этажей.
- 74. Корпус 12. План 26 технического этажа.
- 75. Корпус 12. Разрез 1-1.

Промежуточный


						№ 10/200-П			
						Комплекс, состоящий из многофункционального общественного комплекса ВГК и многофункционального центра, по адресу: г. Москва, Ленинградский проспект, вл. 36			
Изм.	Кол.уч.	Лист	№ док.	Подпись	Дата		Стад	Лист	Листов
ГАП		Ильин А.А.					П		
ГИП		Макухина Л.С.							
Архитектор		Кузнецкая М.В.							
						Перечень чертежей.		<b>SPEECH</b> TCHOVAN KUZNETSOV	
Нормоконтр.		Ильин А.А.							



Промежуточный
±0.000=

						754П-6/10 АР			
						Комплекс, состоящий из многофункционального общественного комплекса ВГК и многофункционального центра, по адресу: г. Москва, Ленинградский проспект, вл. 36			
Изм.	Кол.уч.	Лист	N док.	Подпись	Дата	Подземная часть. II ОЧЕРЕДЬ	Стад	Лист	Листов
Рук.маст.		Успенский			20.05.11		П	36	
ГАП		Нигматулин			20.05.11				
ГИП		Курдюшко			20.05.11				
Разработал		Чалова			20.05.11				
						План на от. отм. -7.200.	ООО ТПО "Резерв"		



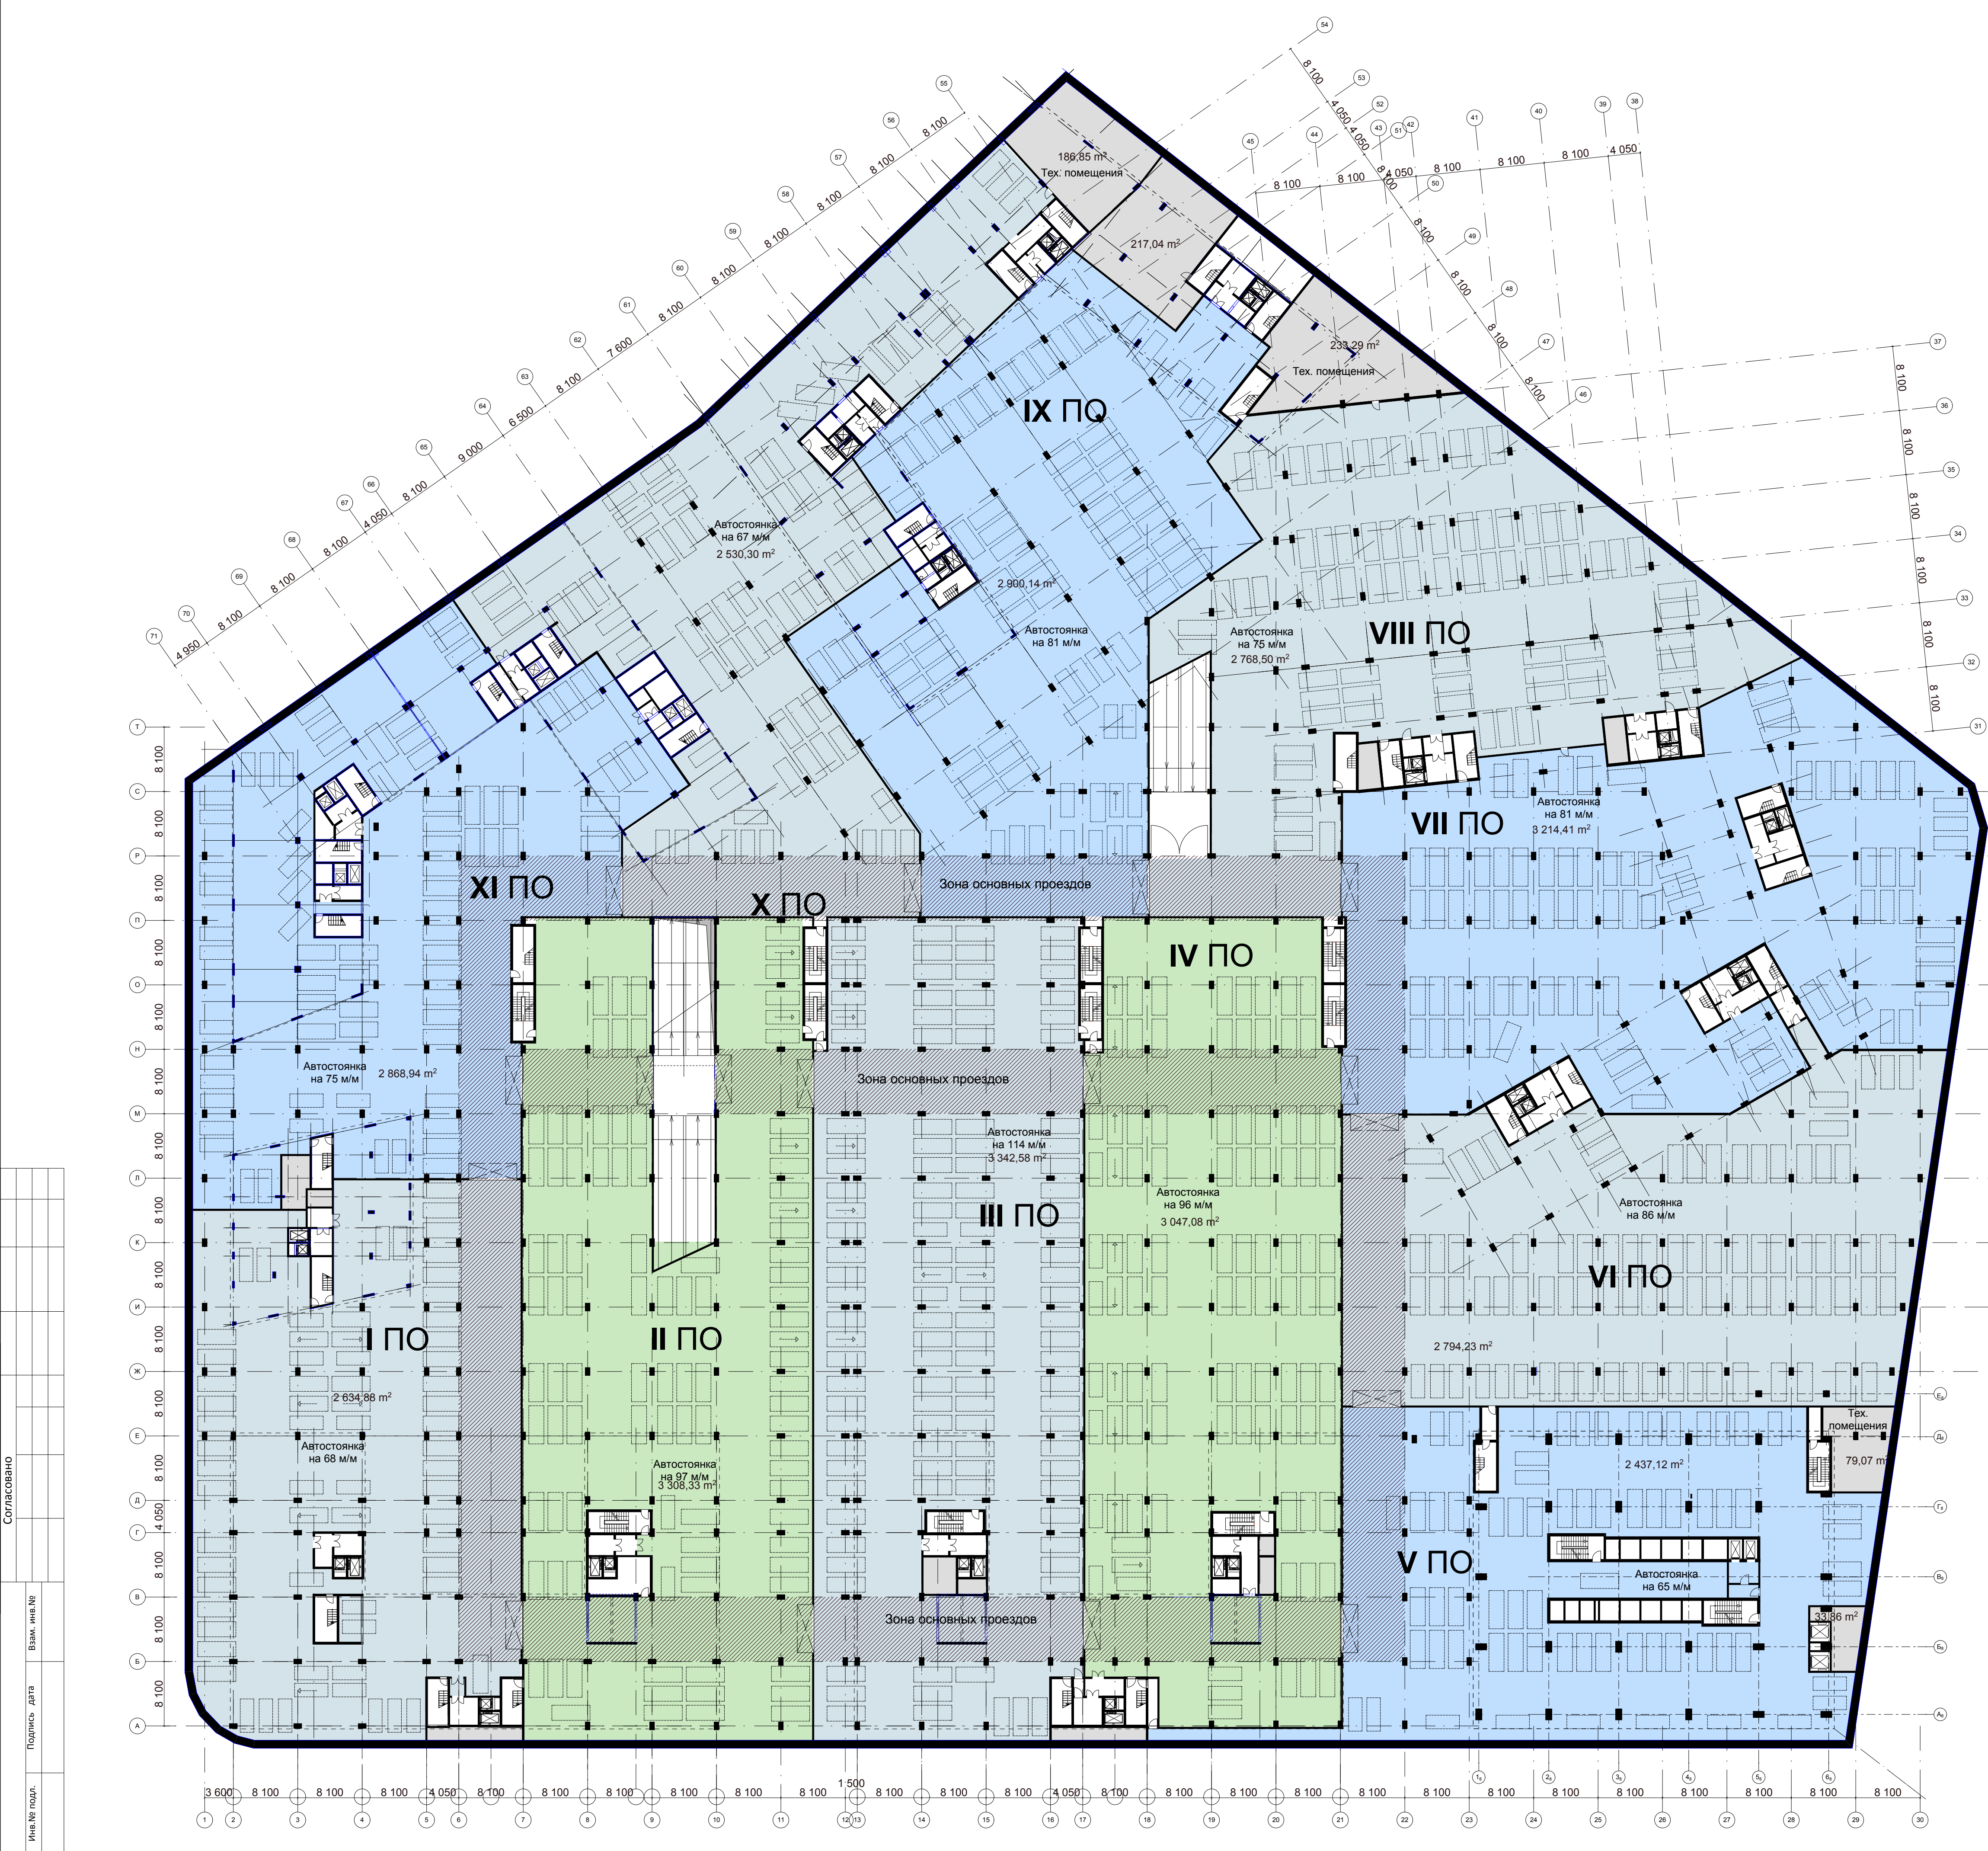

Обозначения	
Обозн. зоны	Наименование зоны
[Pattern]	Венткамеры автостоянки
[Pattern]	Автостоянка
[Pattern]	Автостоянка
[Pattern]	Автостоянка
[Pattern]	Зона основных проездов


Общая площадь уровня - 35 706 м2

Промежуточный

±0,000=

						754П-6/10 АР		
						Комплекс, состоящий из многофункционального общественного комплекса ВГК и многофункционального центра, по адресу: г. Москва, Ленинградский проспект, вл. 36		
Изм.	Кол.уч.	Лист	№ док.	Подпись	Дата	Подземная часть. II ОЧЕРЕДЬ	Стад	Лист
Рук.маст.	Успенский				20.05.11		П	37
ГАП	Нигматуллин				20.05.11			
ГИП	Кортышко				20.05.11			
Разработал	Чалова				20.05.11	План на отм. -10.500.		
						ООО ТПО "Резерв"		



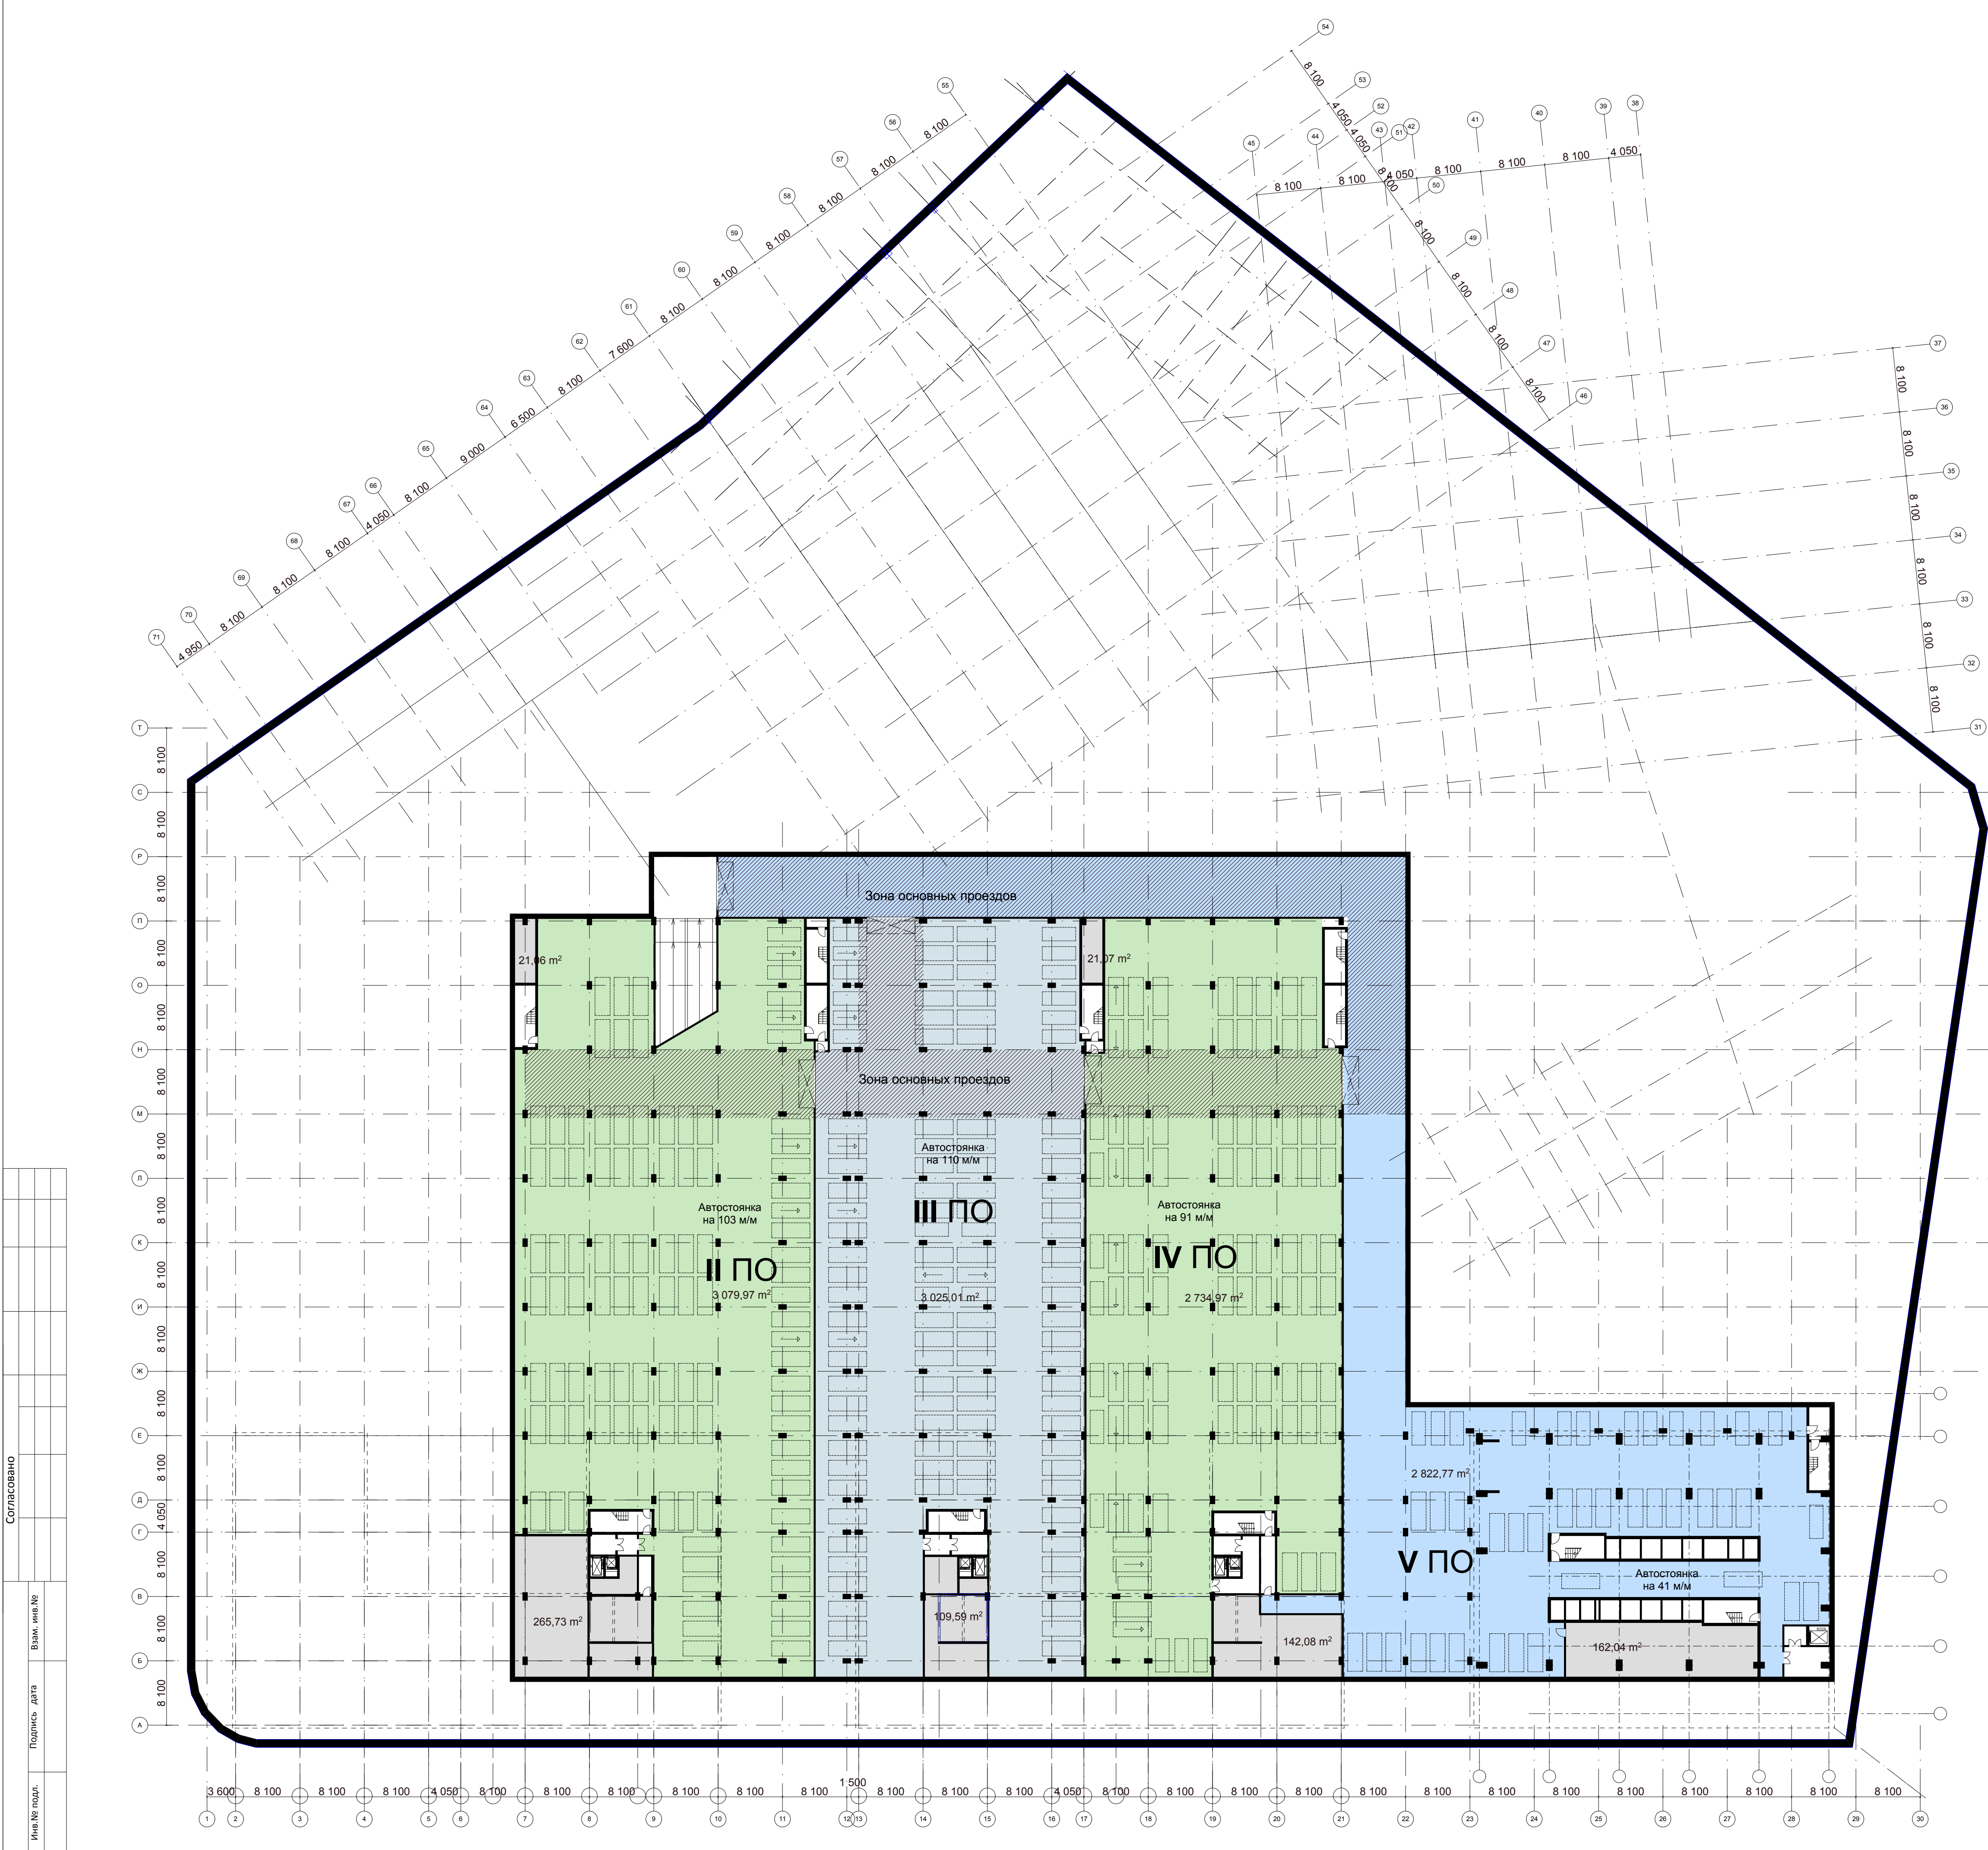

Обозначения	
Обозн. зоны	Наименование зоны
	Венткамеры автостоянки
	Автостоянка
	Автостоянка
	Автостоянка
	Зона основных проездов

Общая площадь уровня - 35 706 m2

Промежуточный


±0.000=

						754П-6/10 АР		
						Комплекс, состоящий из многофункционального общественного комплекса ВФК и многофункционального центра, по адресу: г. Москва, Ленинградский проспект, вл. 36		
Изм.	Кол.уч.	Лист	№ док.	Подпись	Дата	Подземная часть. II ОЧЕРЕДЬ	Стад	Лист
Рук.маст.	Успенский	20.05.11					П	38
ГАП	Нигматуллин	20.05.11						
ГИП	Кортышко	20.05.11						
Разработал	Чалова	20.05.11				План на отм. -13.800.		
						ООО ТПО "Резерв"		





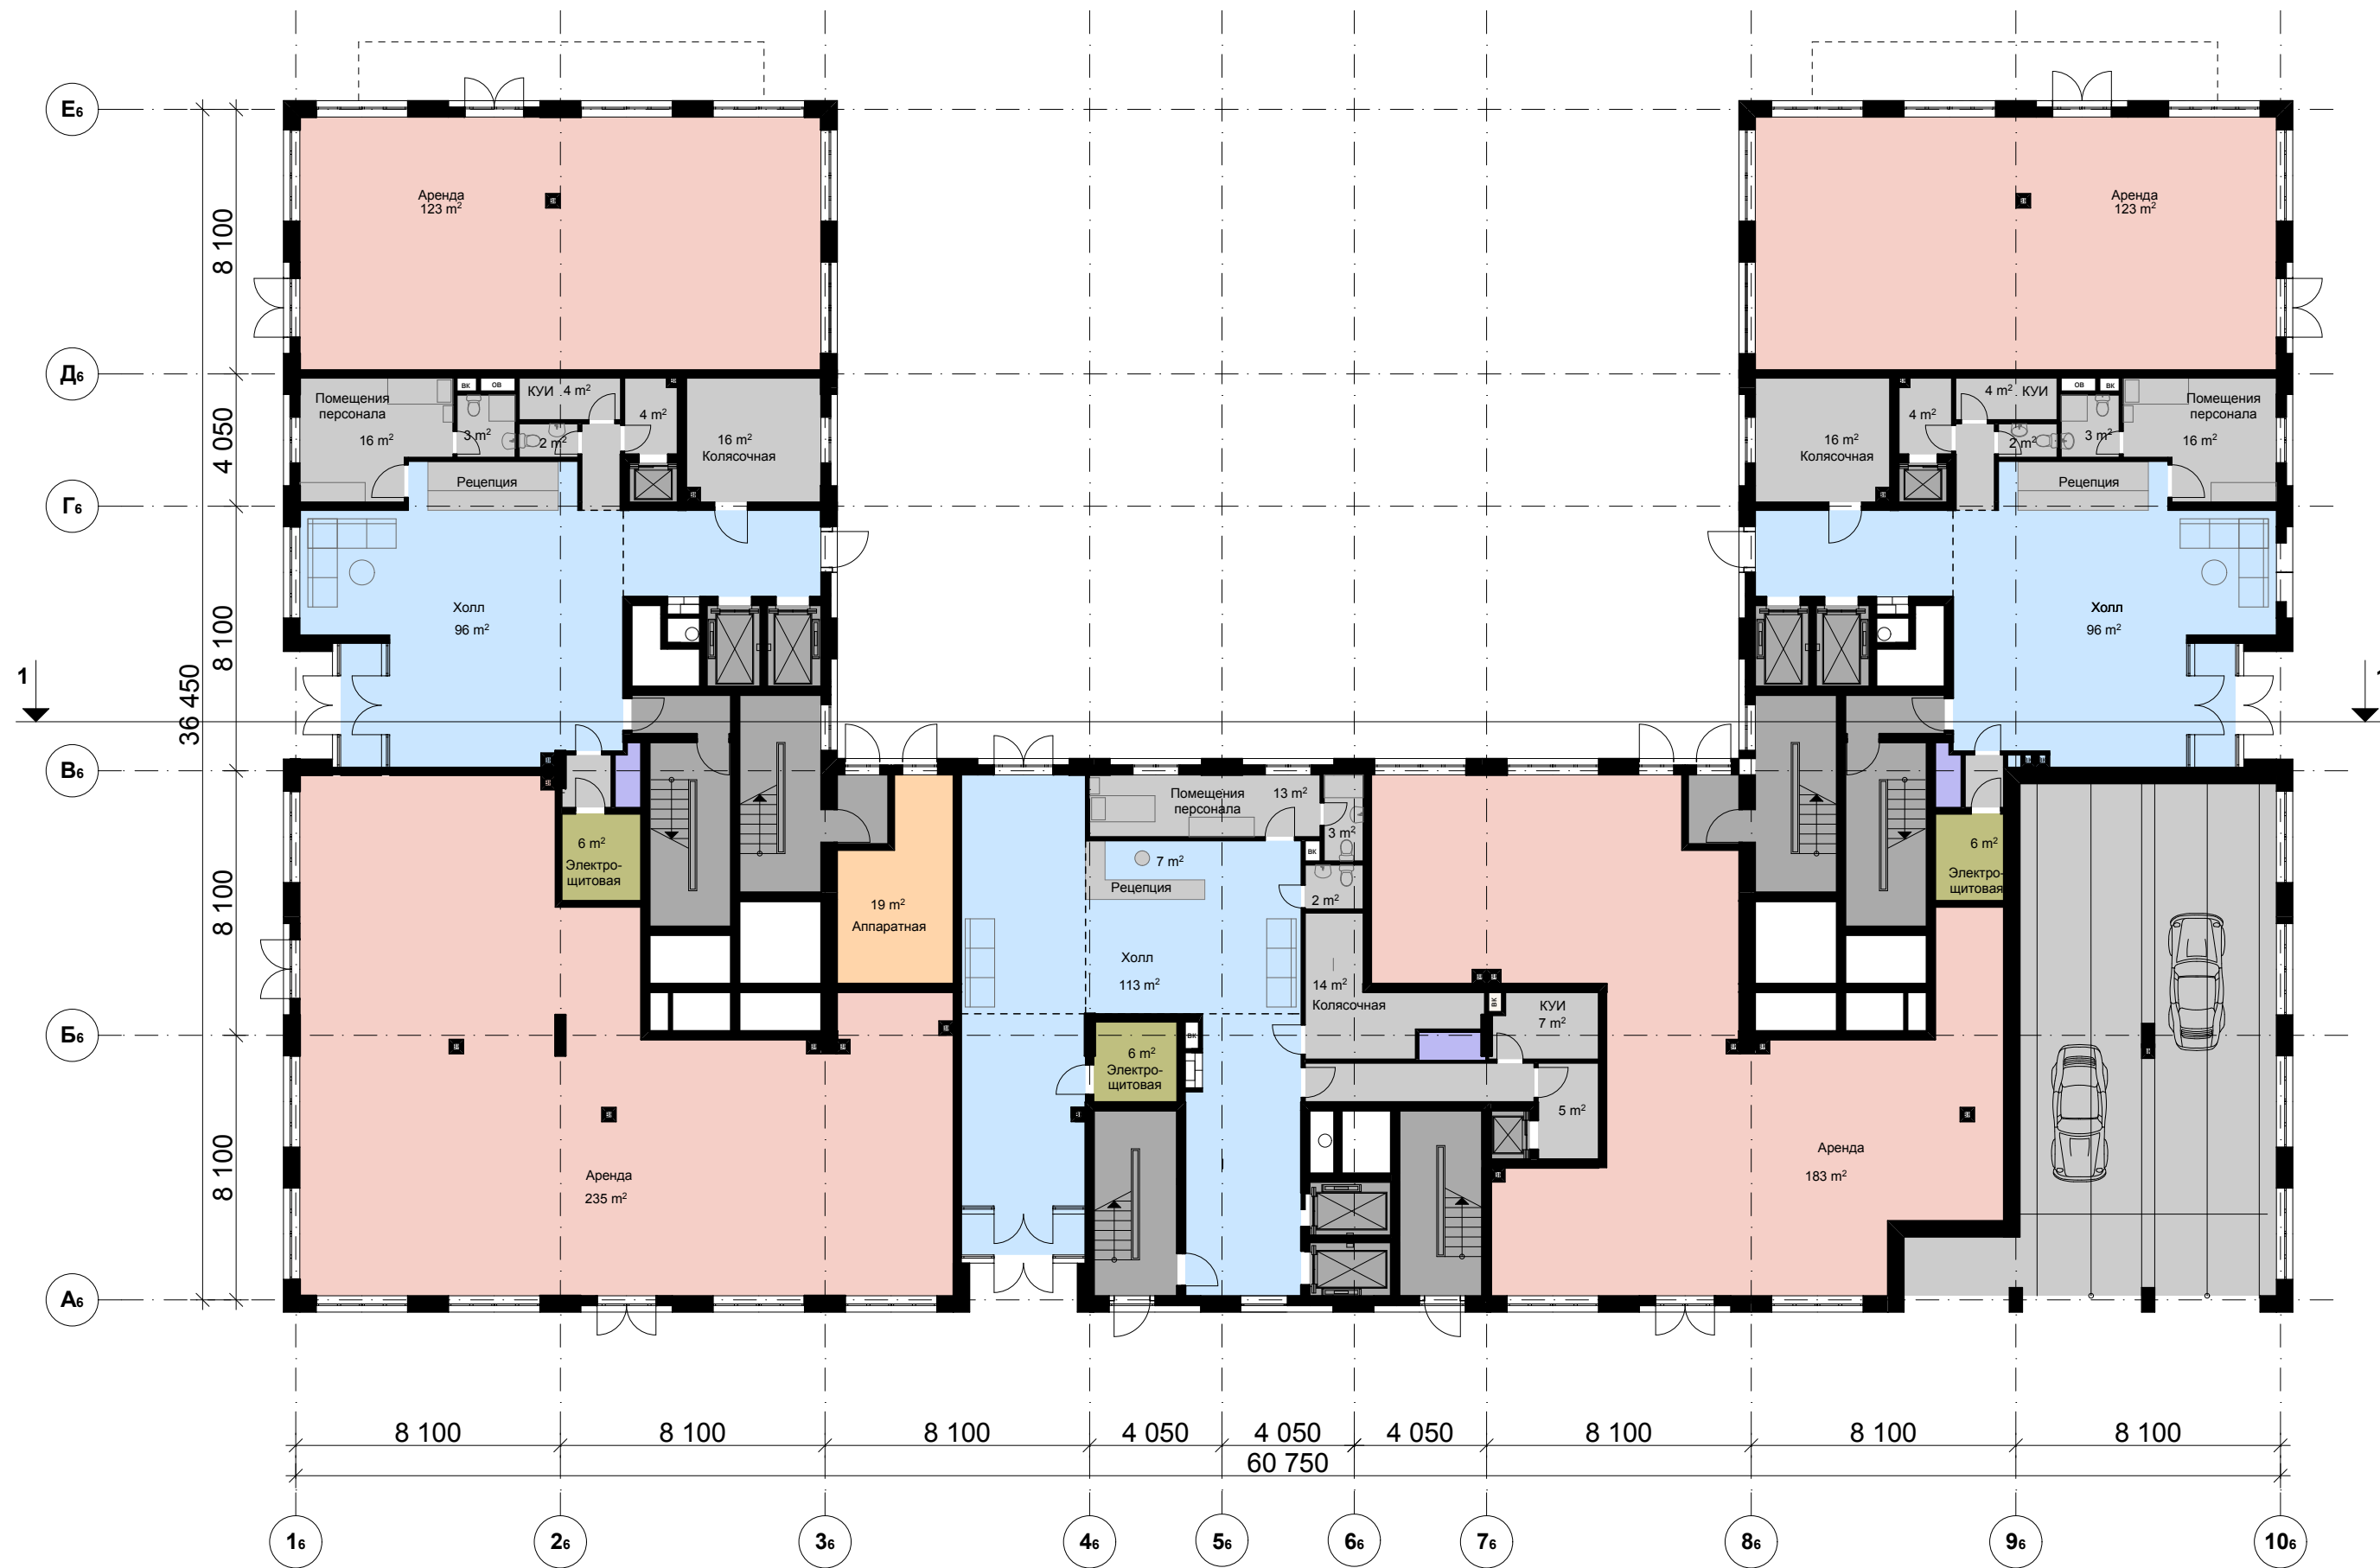

[illegible]

Промежуточный

Изм.	Кол.уч.	Лист	№ док.	Подпись	Дата
ГАП		Ильин А.А.			20.05.11
ГИП		Макухина Л.С.			20.05.11
Архитектор		Кузнецкая М.В.			20.05.11
Нормоконтр.		Макухина Л.С.			20.05.11


№ 10/200-П

Корпус 6.

План первого этажа.  
М 1:200



Согласовано				Име.№ подл.	Подпись	Дата	Взам. инв.№

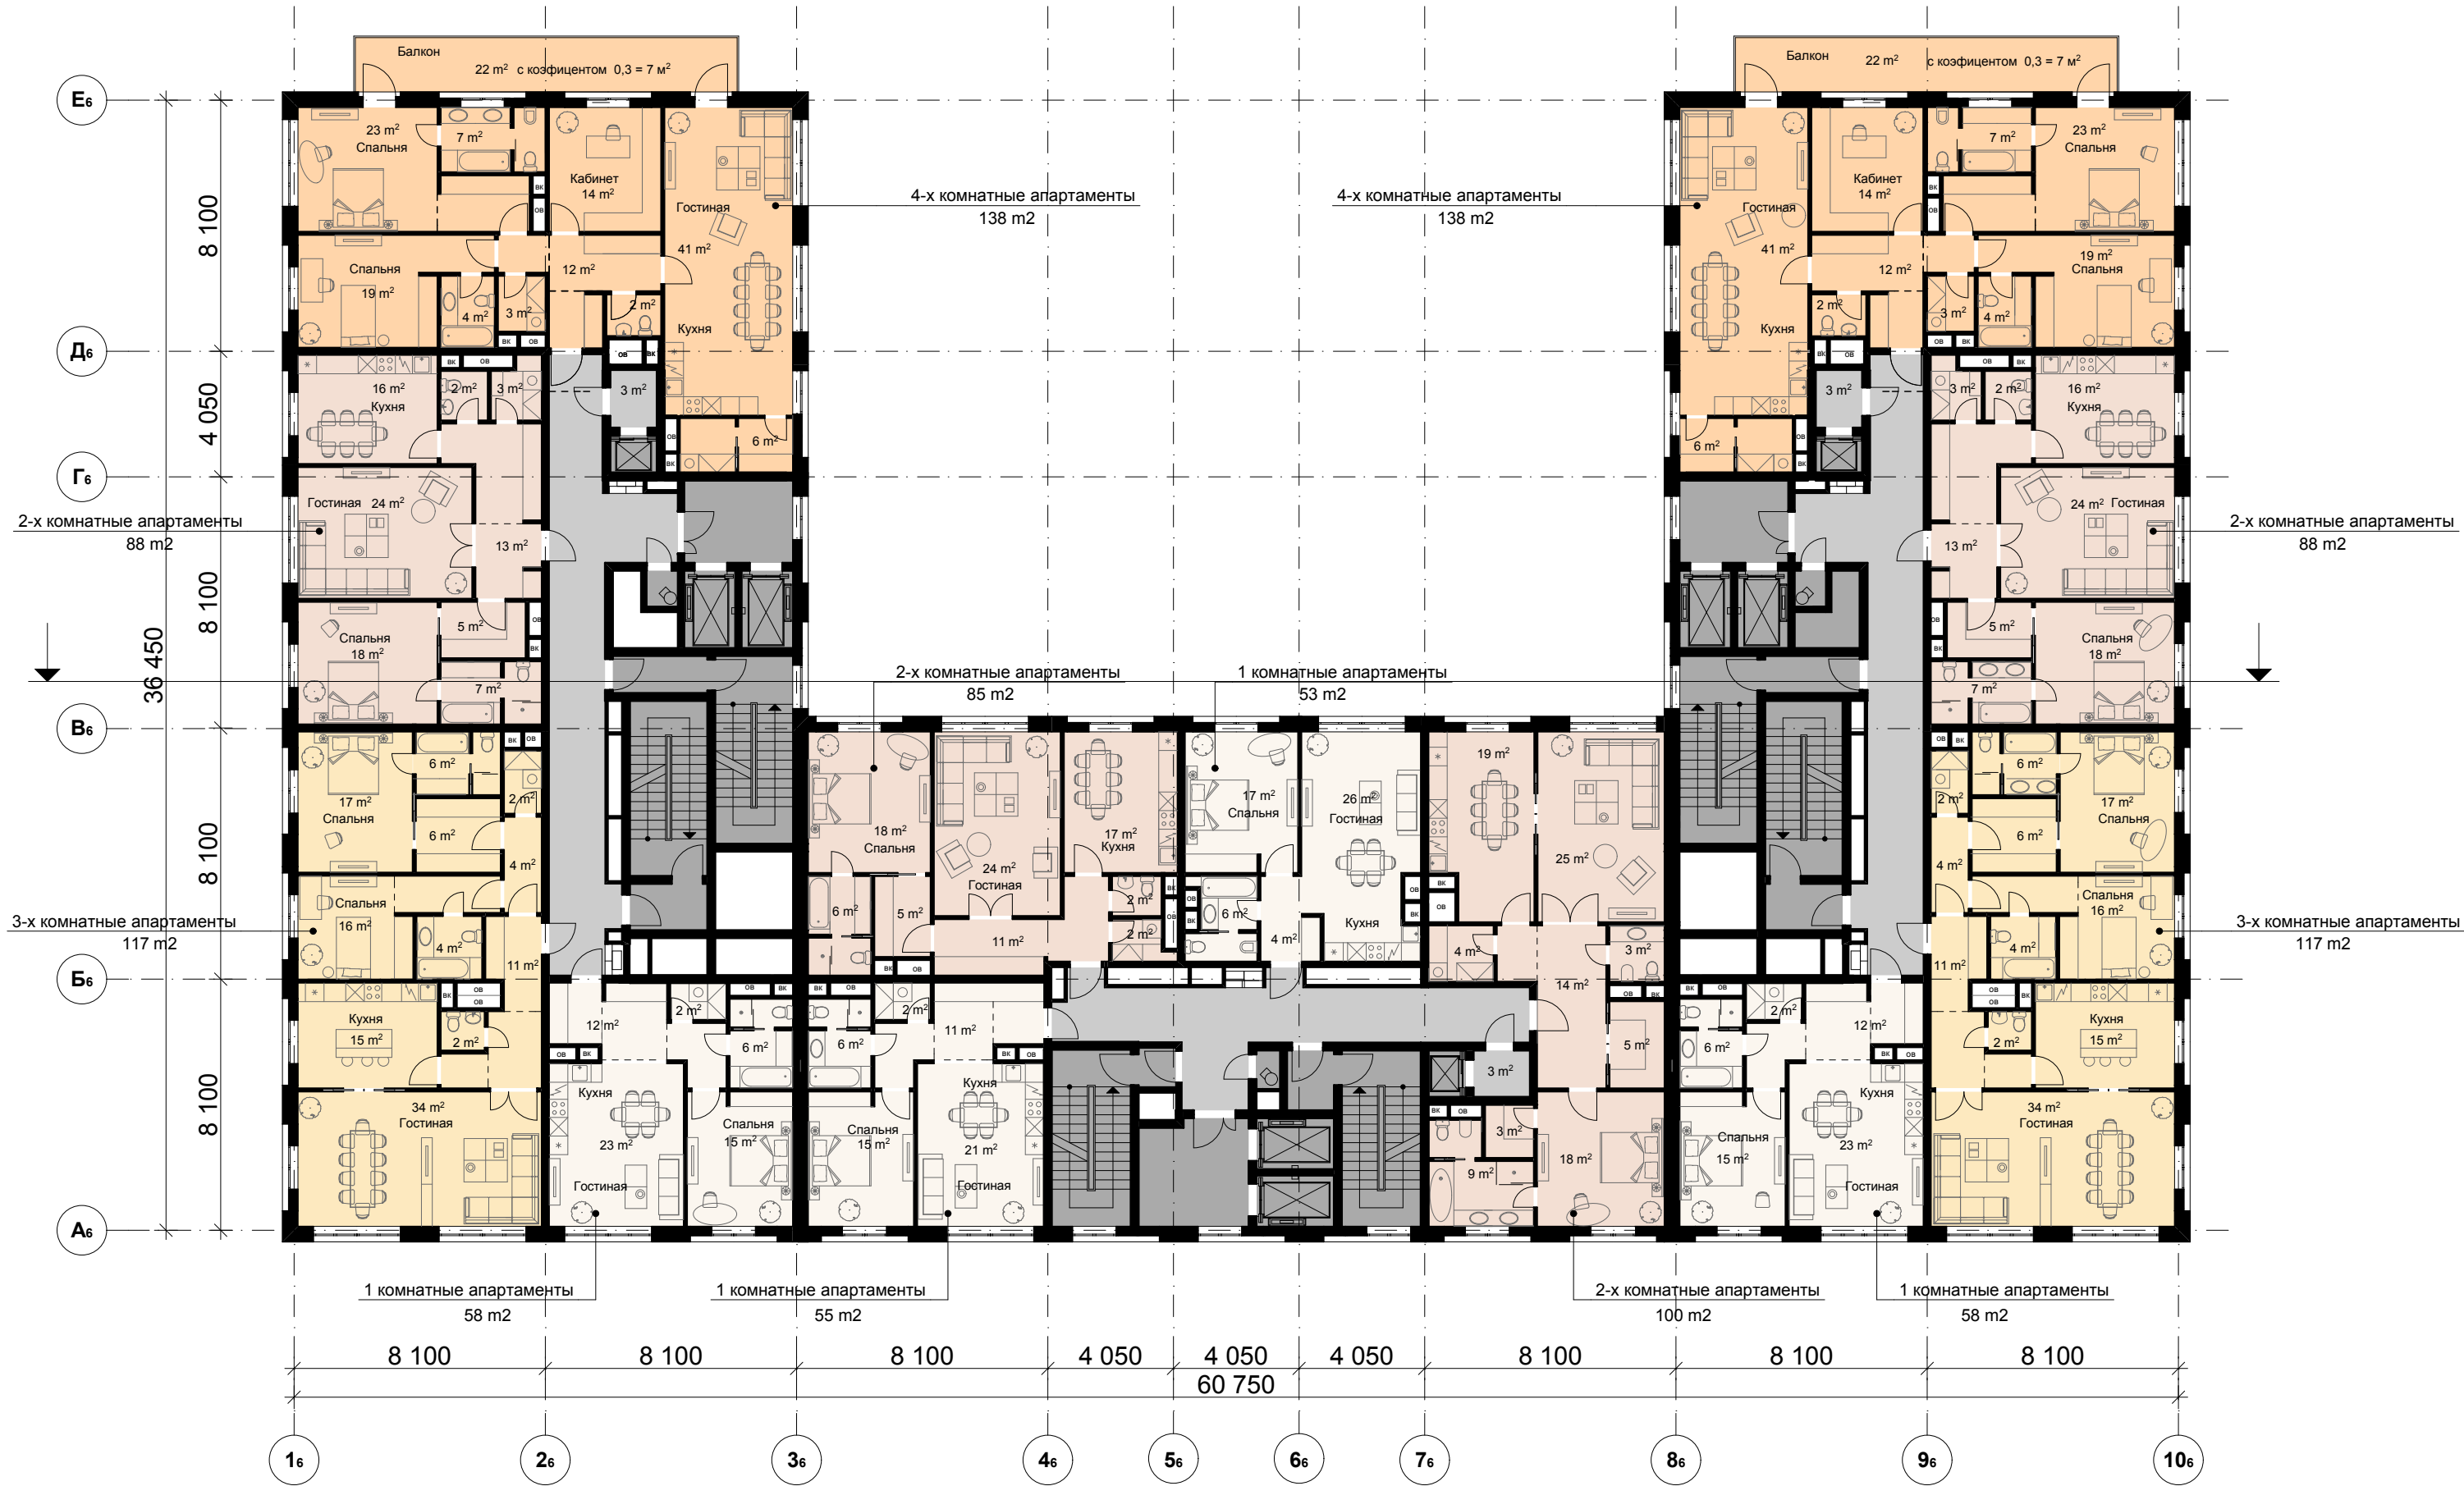

Промежуточный  
±0.000=

Изм.	Кол.уч.	Лист	№ док.	Подпись	Дата
ГАП	Ильин А.А.	20.05.11			
ГИП	Макухина Л.С.	20.05.11			
Архитектор	Кузнецкая М.В.	20.05.11			
Нормоконтр.	Макухина Л.С.	20.05.11			

№ 10/200-П			
Комплекс, состоящий из многофункционального общественного комплекса ВГК и многофункционального центра, по адресу: г. Москва, Ленинградский проспект, вл. 36			
Корпус 6.	Стад	Лист	Листов
	П	41	
План 2-12 этажей. М 1:200		SPEECH TSCHOBAN KUZNETSOV	

[illegible]

Промежуточный

±0.000=	
---------	--

Изм.	Кол.уч.	Лист	№ док.	Подпись	Дата
ГАП		Ильин А.А.			20.05.17
ГИП		Макухина Л.С.			30.05.17
Архитектор		Кузнецкая М.В.			20.05.17
Нормоконтр.		Макухина Л.С.			20.05.17

№ 10/200-П


Комплекс, состоящий из многофункционального общественного комплекса ВГК и многофункционального центра, по адресу: г. Москва, Ленинградский проспект, вл. 36

Корпус 6.

Стад	Лист	Листов
П	42	

План 13 технического этажа.  
М 1:200

**SPEECH**  
TCHOBAN KUZNETSOV

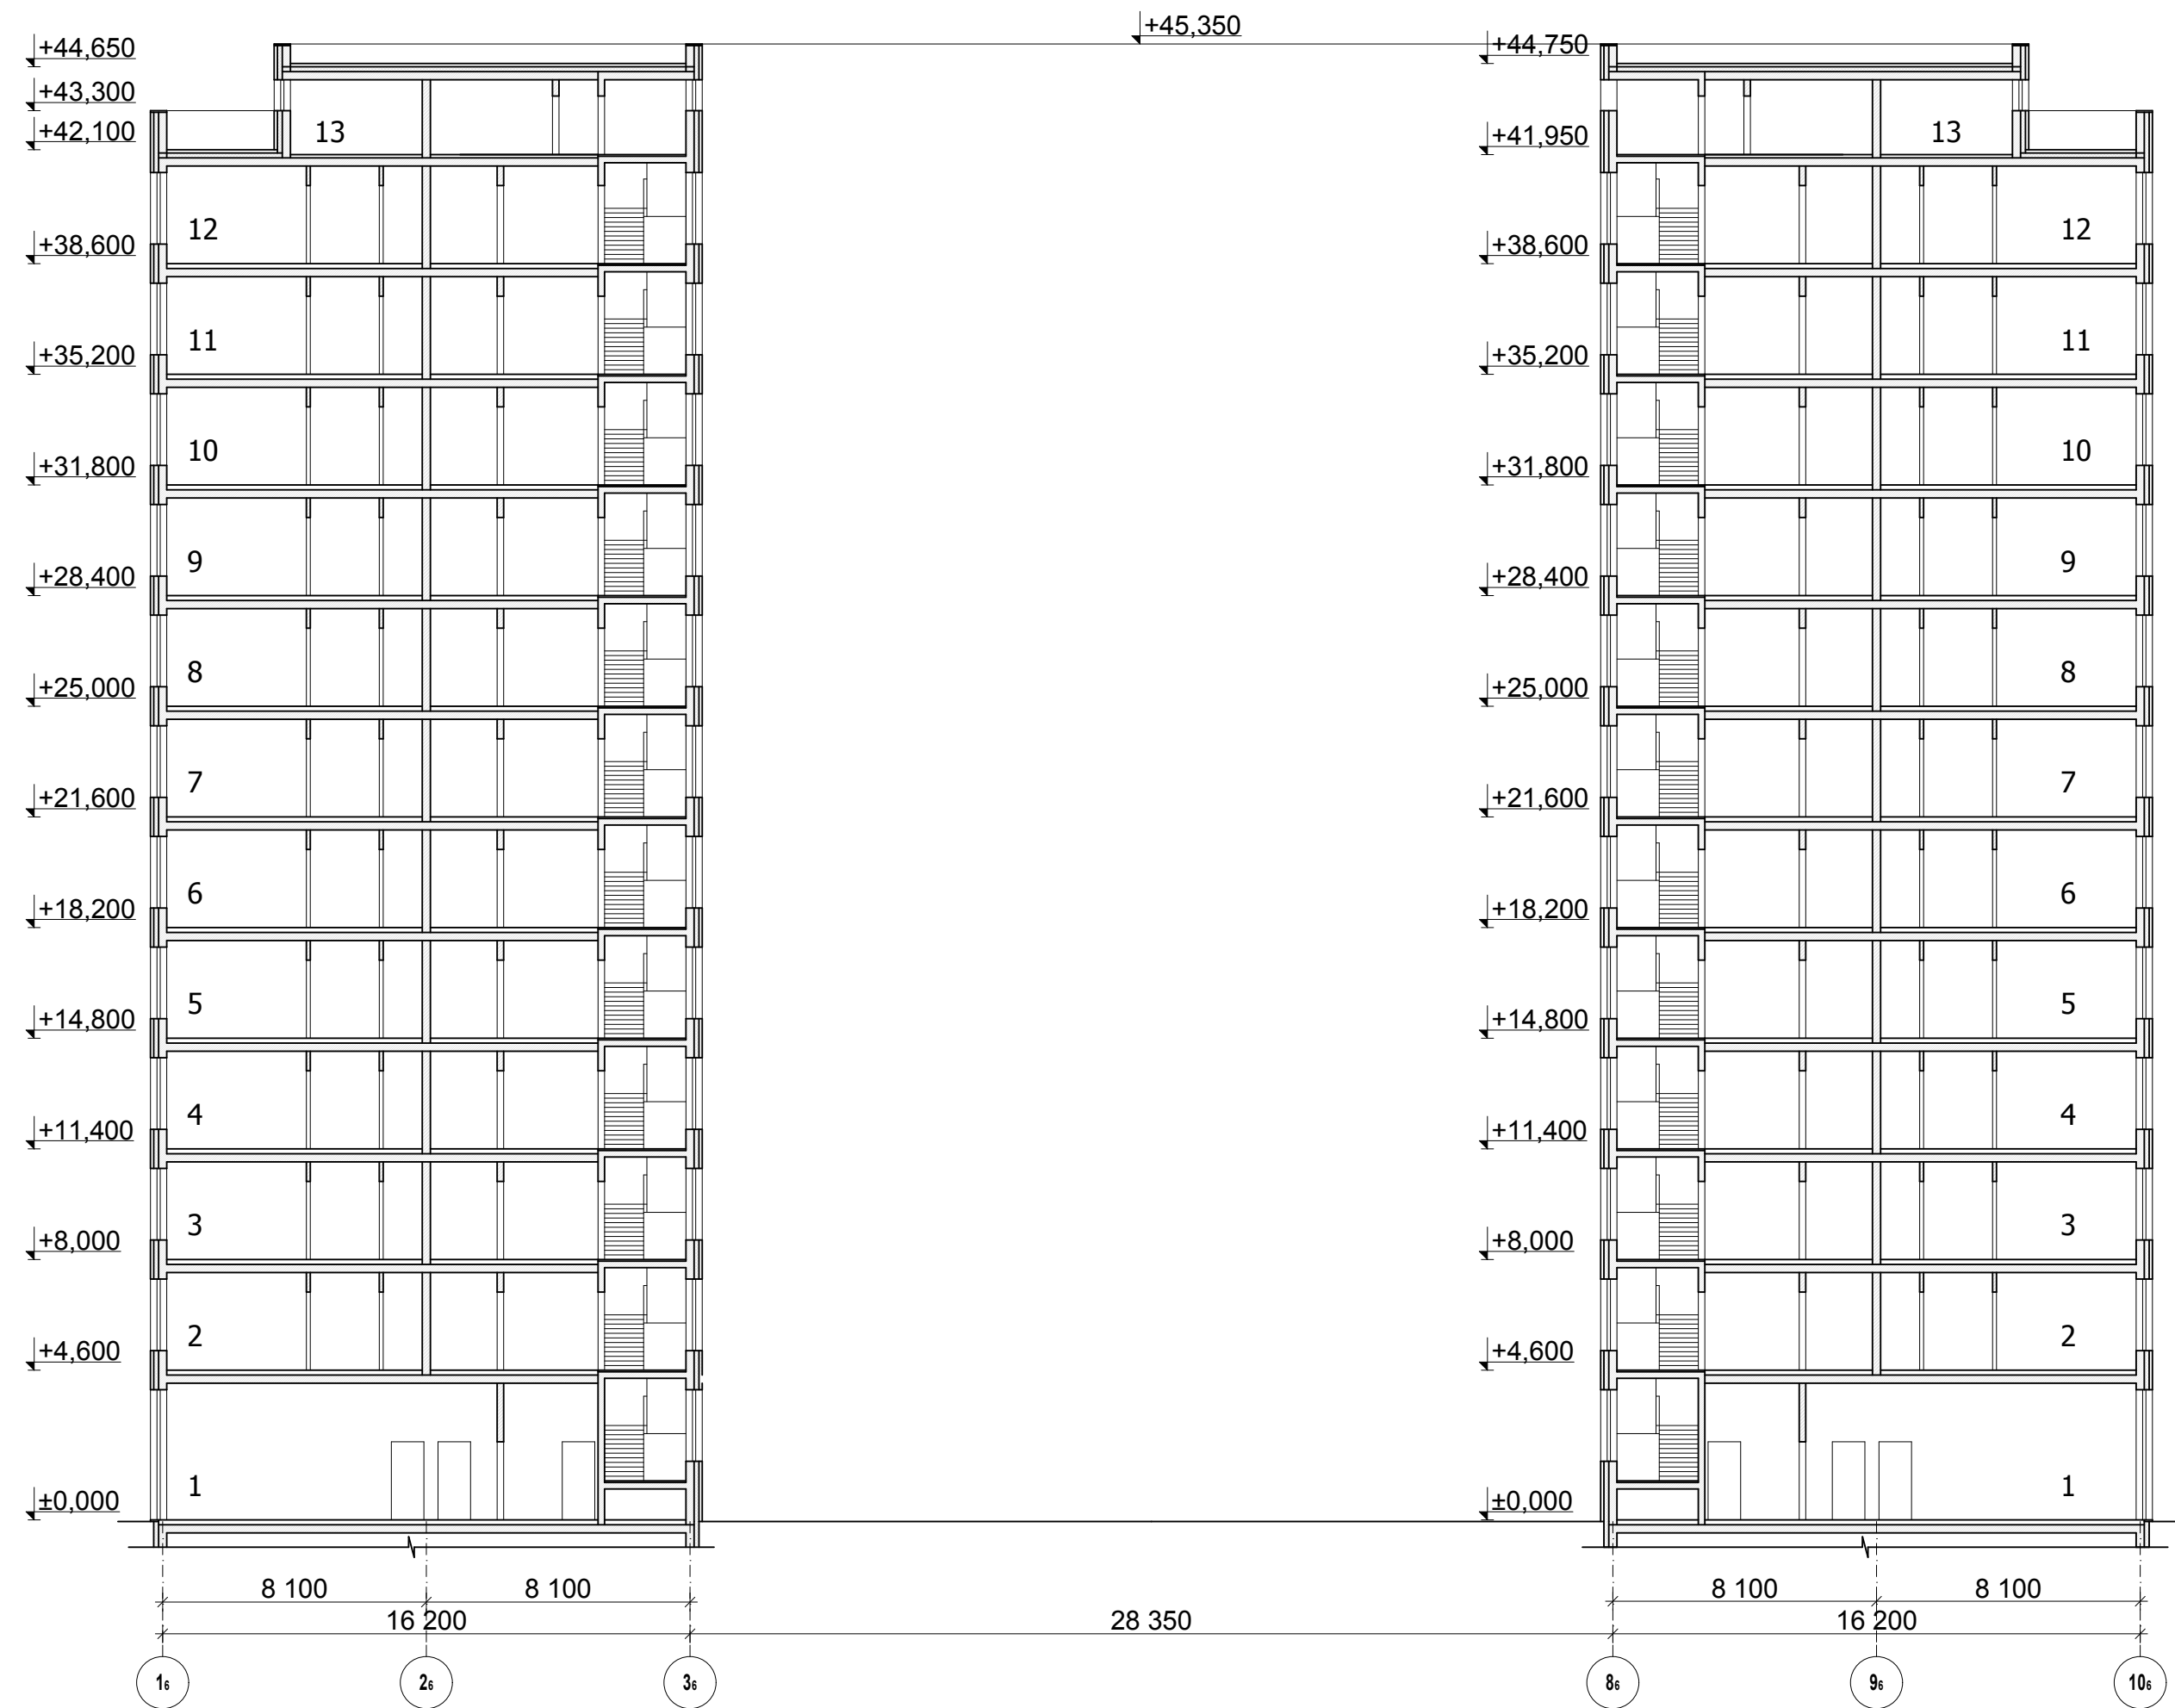[illegible]

Промежуточный						 			
±0.000=						№ 10/200-П			
						Комплекс, состоящий из многофункционального общественного комплекса ВГК и многофункционального центра, по адресу: г. Москва, Ленинградский проспект, вл. 36			
Изм.	Кол.уч.	Лист	№ док.	Подпись	Дата	Корпус 6	Стад	Лист	Листов
ГАП		Ильин А.А.			20.05.11		П	43	
ГИП		Макухина Л.С.			20.05.11				
Архитектор		Кузнецкая М.В.			20.05.11				
						Разрез 1 М 1:200			
Нормоконтр.		Макухина Л.С.			20.05.11				



Согласовано				Взам. инв. №	Подпись	Дата
Инь. № подл.						




Промежуточный  
±0.000=

Изм.	Кол.уч.	Лист	№ док.	Подпись	Дата
ГАП	Ильин А.А.	20.05.11			
ГИП	Макухина Л.С.	20.05.11			
Архитектор	Кузнецкая М.В.	20.05.11			
Нормоконтр.	Макухина Л.С.	20.05.11			

№ 10/200-П			
Комплекс, состоящий из многофункционального общественного комплекса ВГК и многофункционального центра, по адресу: г. Москва, Ленинградский проспект, вл. 36			
Корпус 7.	Стад	Лист	Листов
	П	44	
План первого этажа. М 1:200		SPEECH TSHOBAN KUZNETSOV	

Согласовано				Взам. инв. №	Дата	Подпись	Иное № подл.

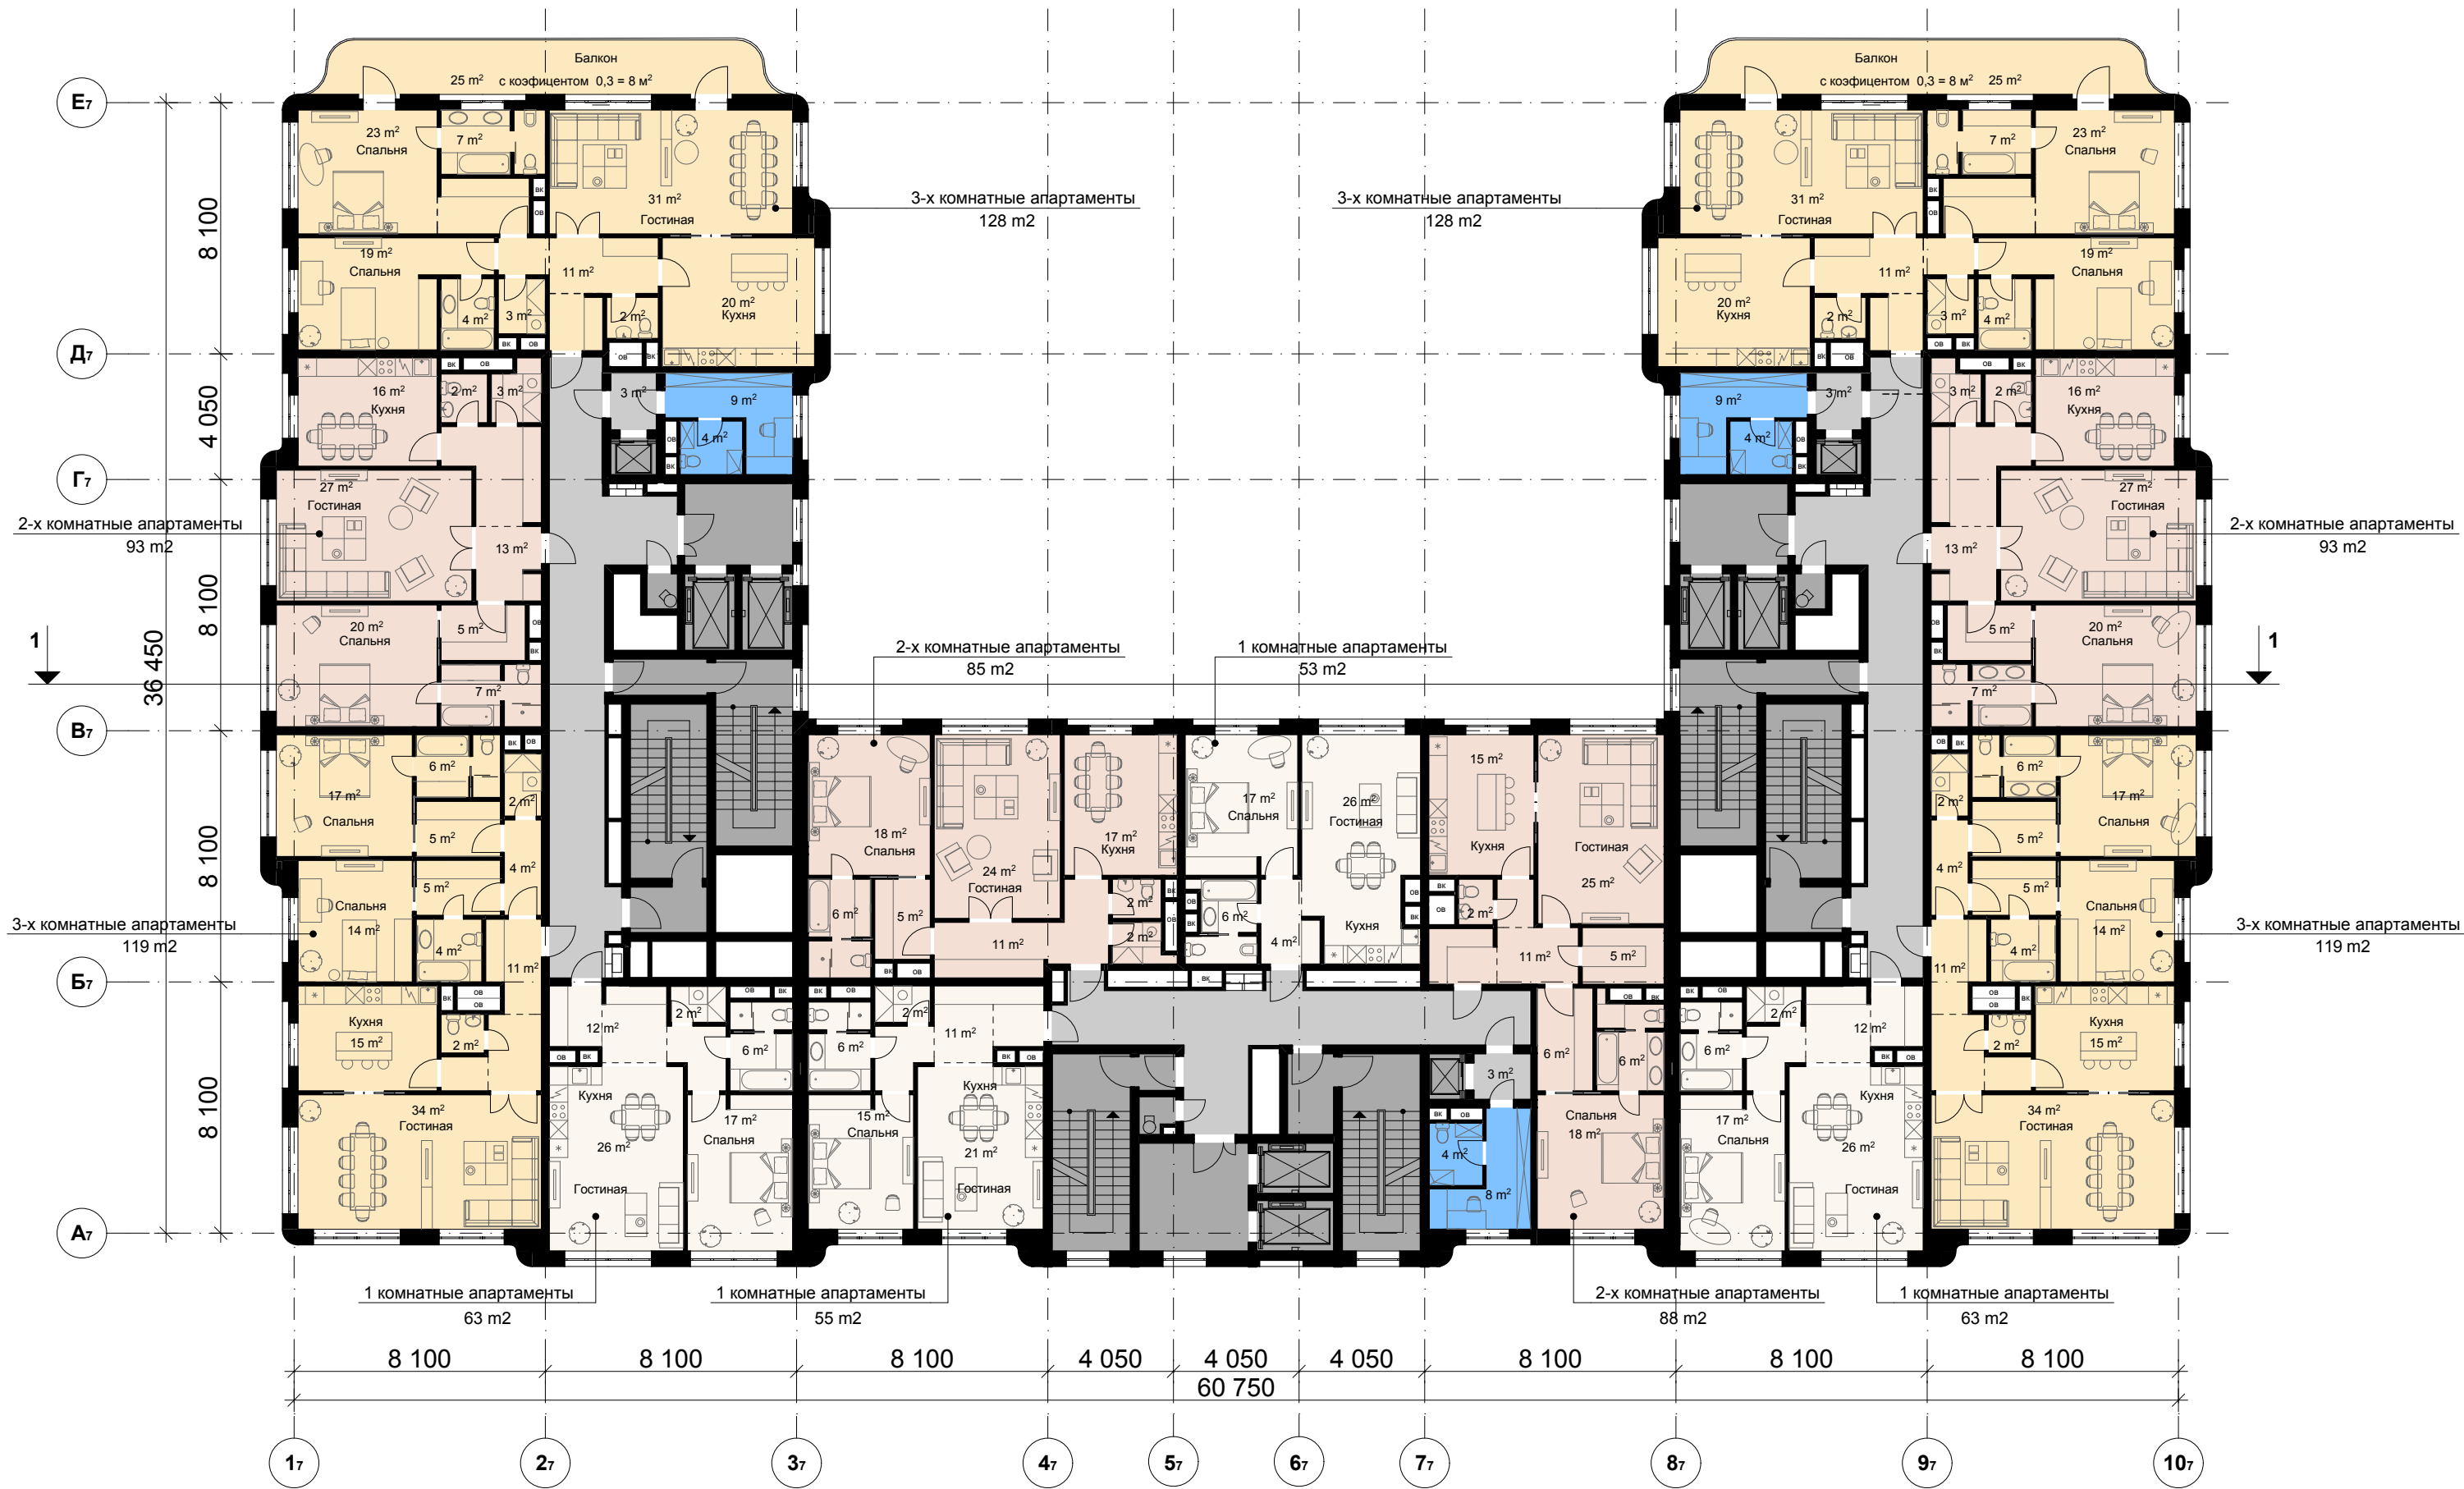


Промежуточный  
±0.000=

Изм.	Кол.уч.	Лист	№ док.	Подпись	Дата
ГАП	Ильин А.А.	20.05.11			
ГИП	Макухина Л.С.	20.05.11			
Архитектор	Кузнецкая М.В.	20.05.11			
Нормоконтр.	Макухина Л.С.	20.05.11			

№ 10/200-П			
Комплекс, состоящий из многофункционального общественного комплекса ВГК и многофункционального центра, по адресу: г. Москва, Ленинградский проспект, вл. 36			
Корпус 7.	Стад	Лист	Листов
	П	45	
План 2-12 этажей. М 1:200		SPEECH TSHOBAN KUZNETSOV	



Согласовано				Взам. инв. №	Подпись	Дата
Инь. № подл.						

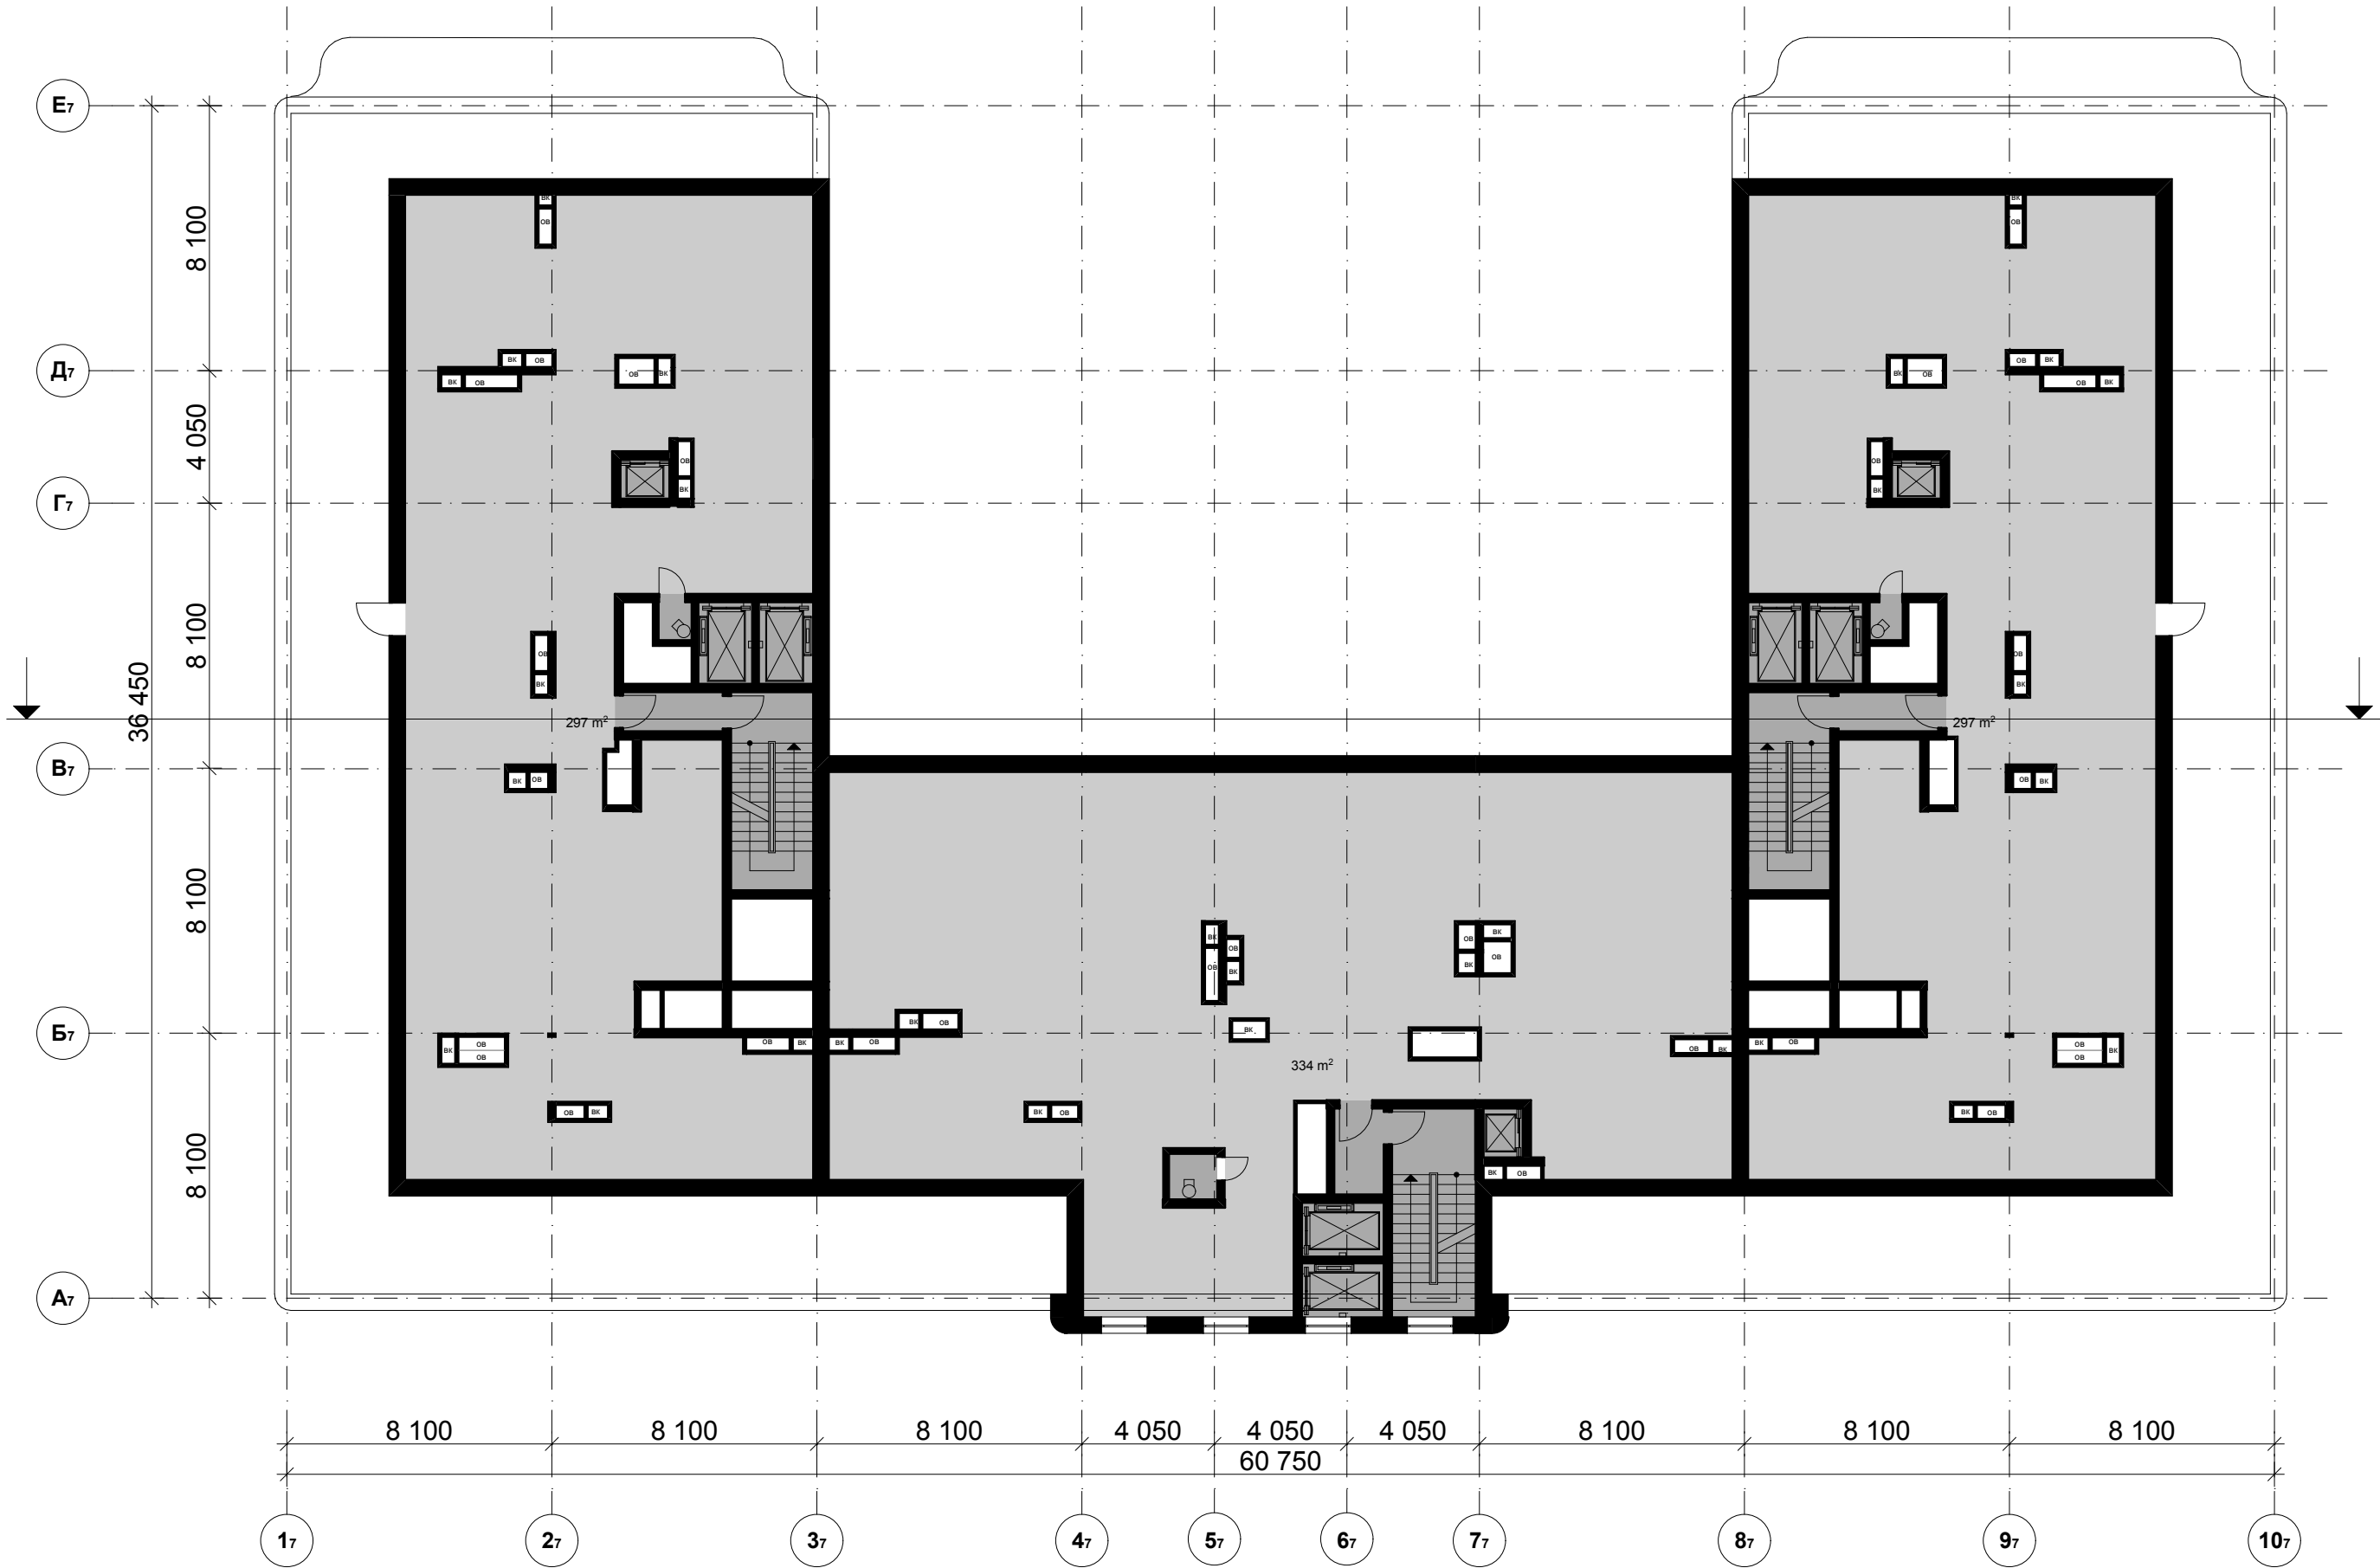

Промежуточный  
±0.000=

Изм.	Кол.уч.	Лист	№ док.	Подпись	Дата
ГАП	Ильин А.А.	20.05.11			
ГИП	Макухина Л.С.	20.05.11			
Архитектор	Кузнецкая М.В.	20.05.11			
Нормоконтр.	Макухина Л.С.	20.05.11			



№ 10/200-П


Комплекс, состоящий из многофункционального общественного комплекса ВГК и многофункционального центра, по адресу: г. Москва, Ленинградский проспект, вл. 36

Корпус 7.

План 13 технического этажа.  
М 1:200


Стад	Лист	Листов
П	46	

**SPEECH**  
TCHOBAN KUZNETSOV

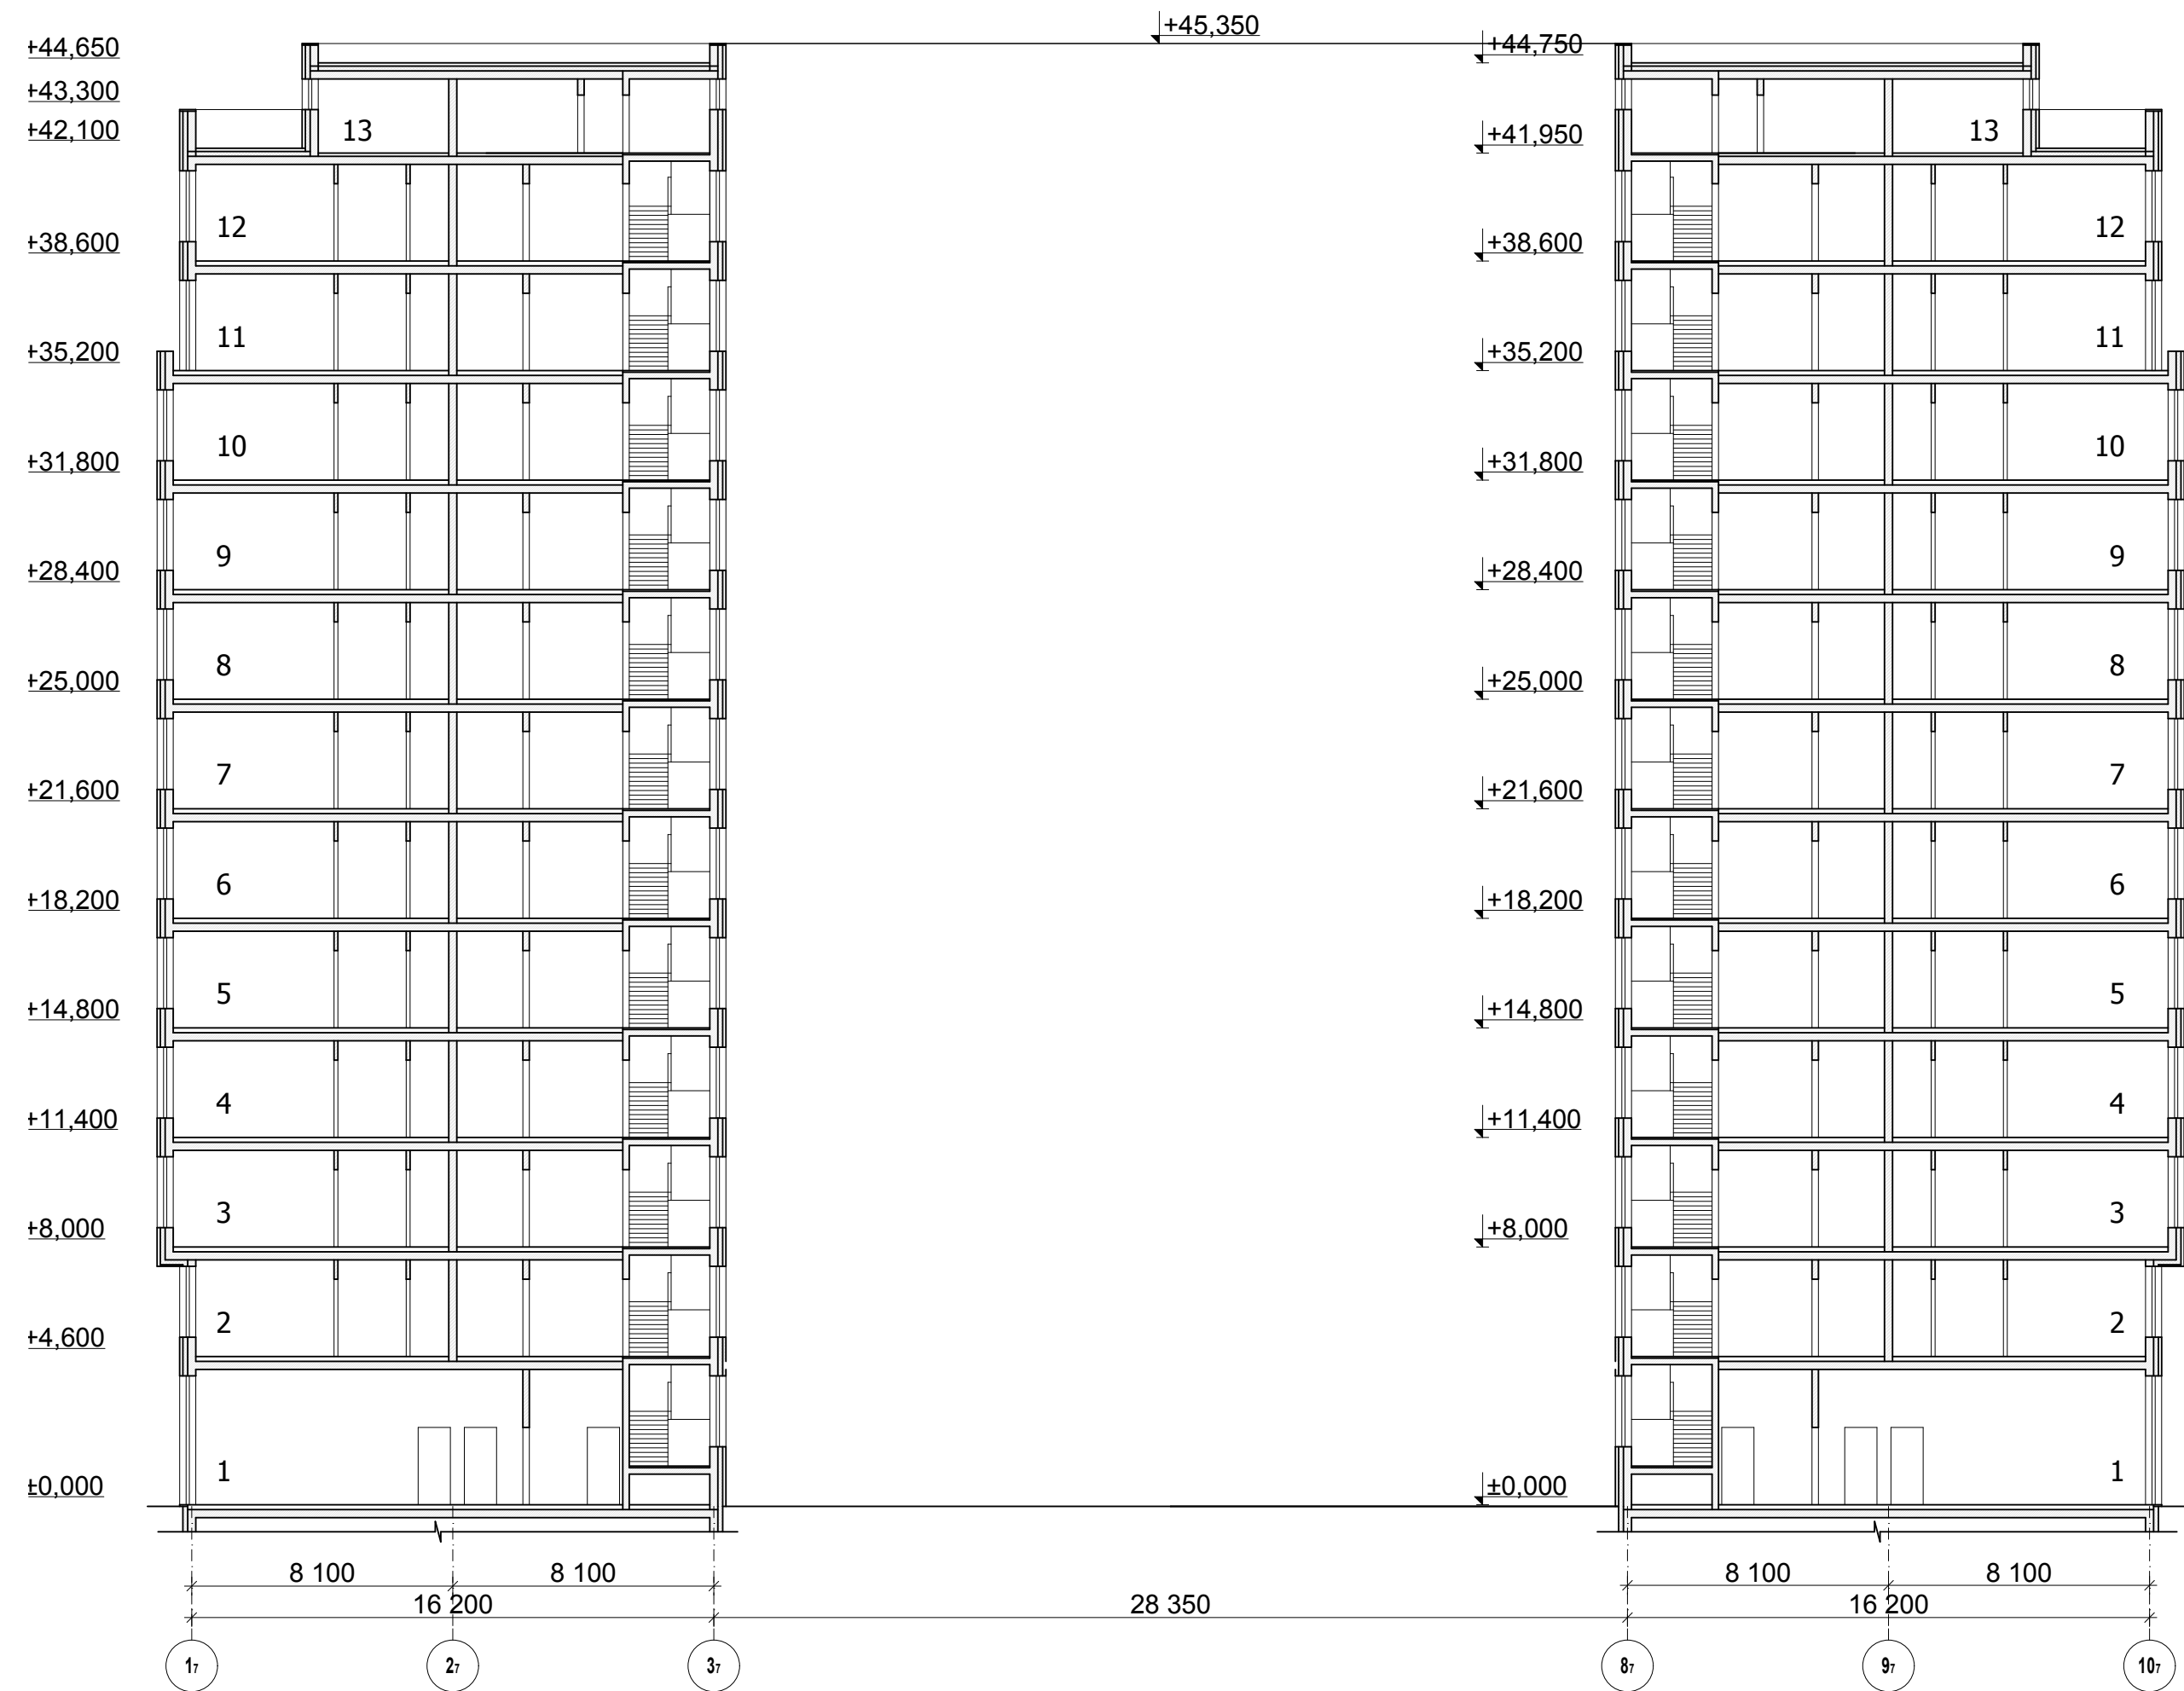
[illegible]



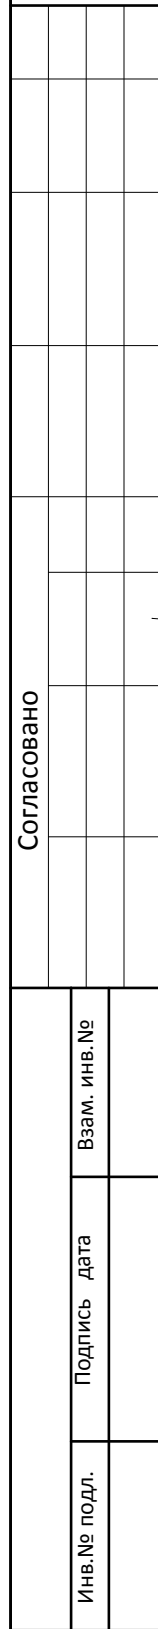



Промежуточный						 			
±0.000=						№ 10/200-П			
						Комплекс, состоящий из многофункционального общественного комплекса ВГК и многофункционального центра, по адресу: г. Москва, Ленинградский проспект, вл. 36			
Изм.	Кол.уч.	Лист	№ док.	Подпись	Дата	Корпус 7	Стад	Лист	Листов
ГАП		Ильин А.А.			20.05.11		П	47	
ГИП		Макухина Л.С.			20.05.11				
Архитектор		Кузнецкая М.В.			20.05.11				
						Разрез 1 М 1:200			
Нормоконтр.		Макухина Л.С.			20.05.11				



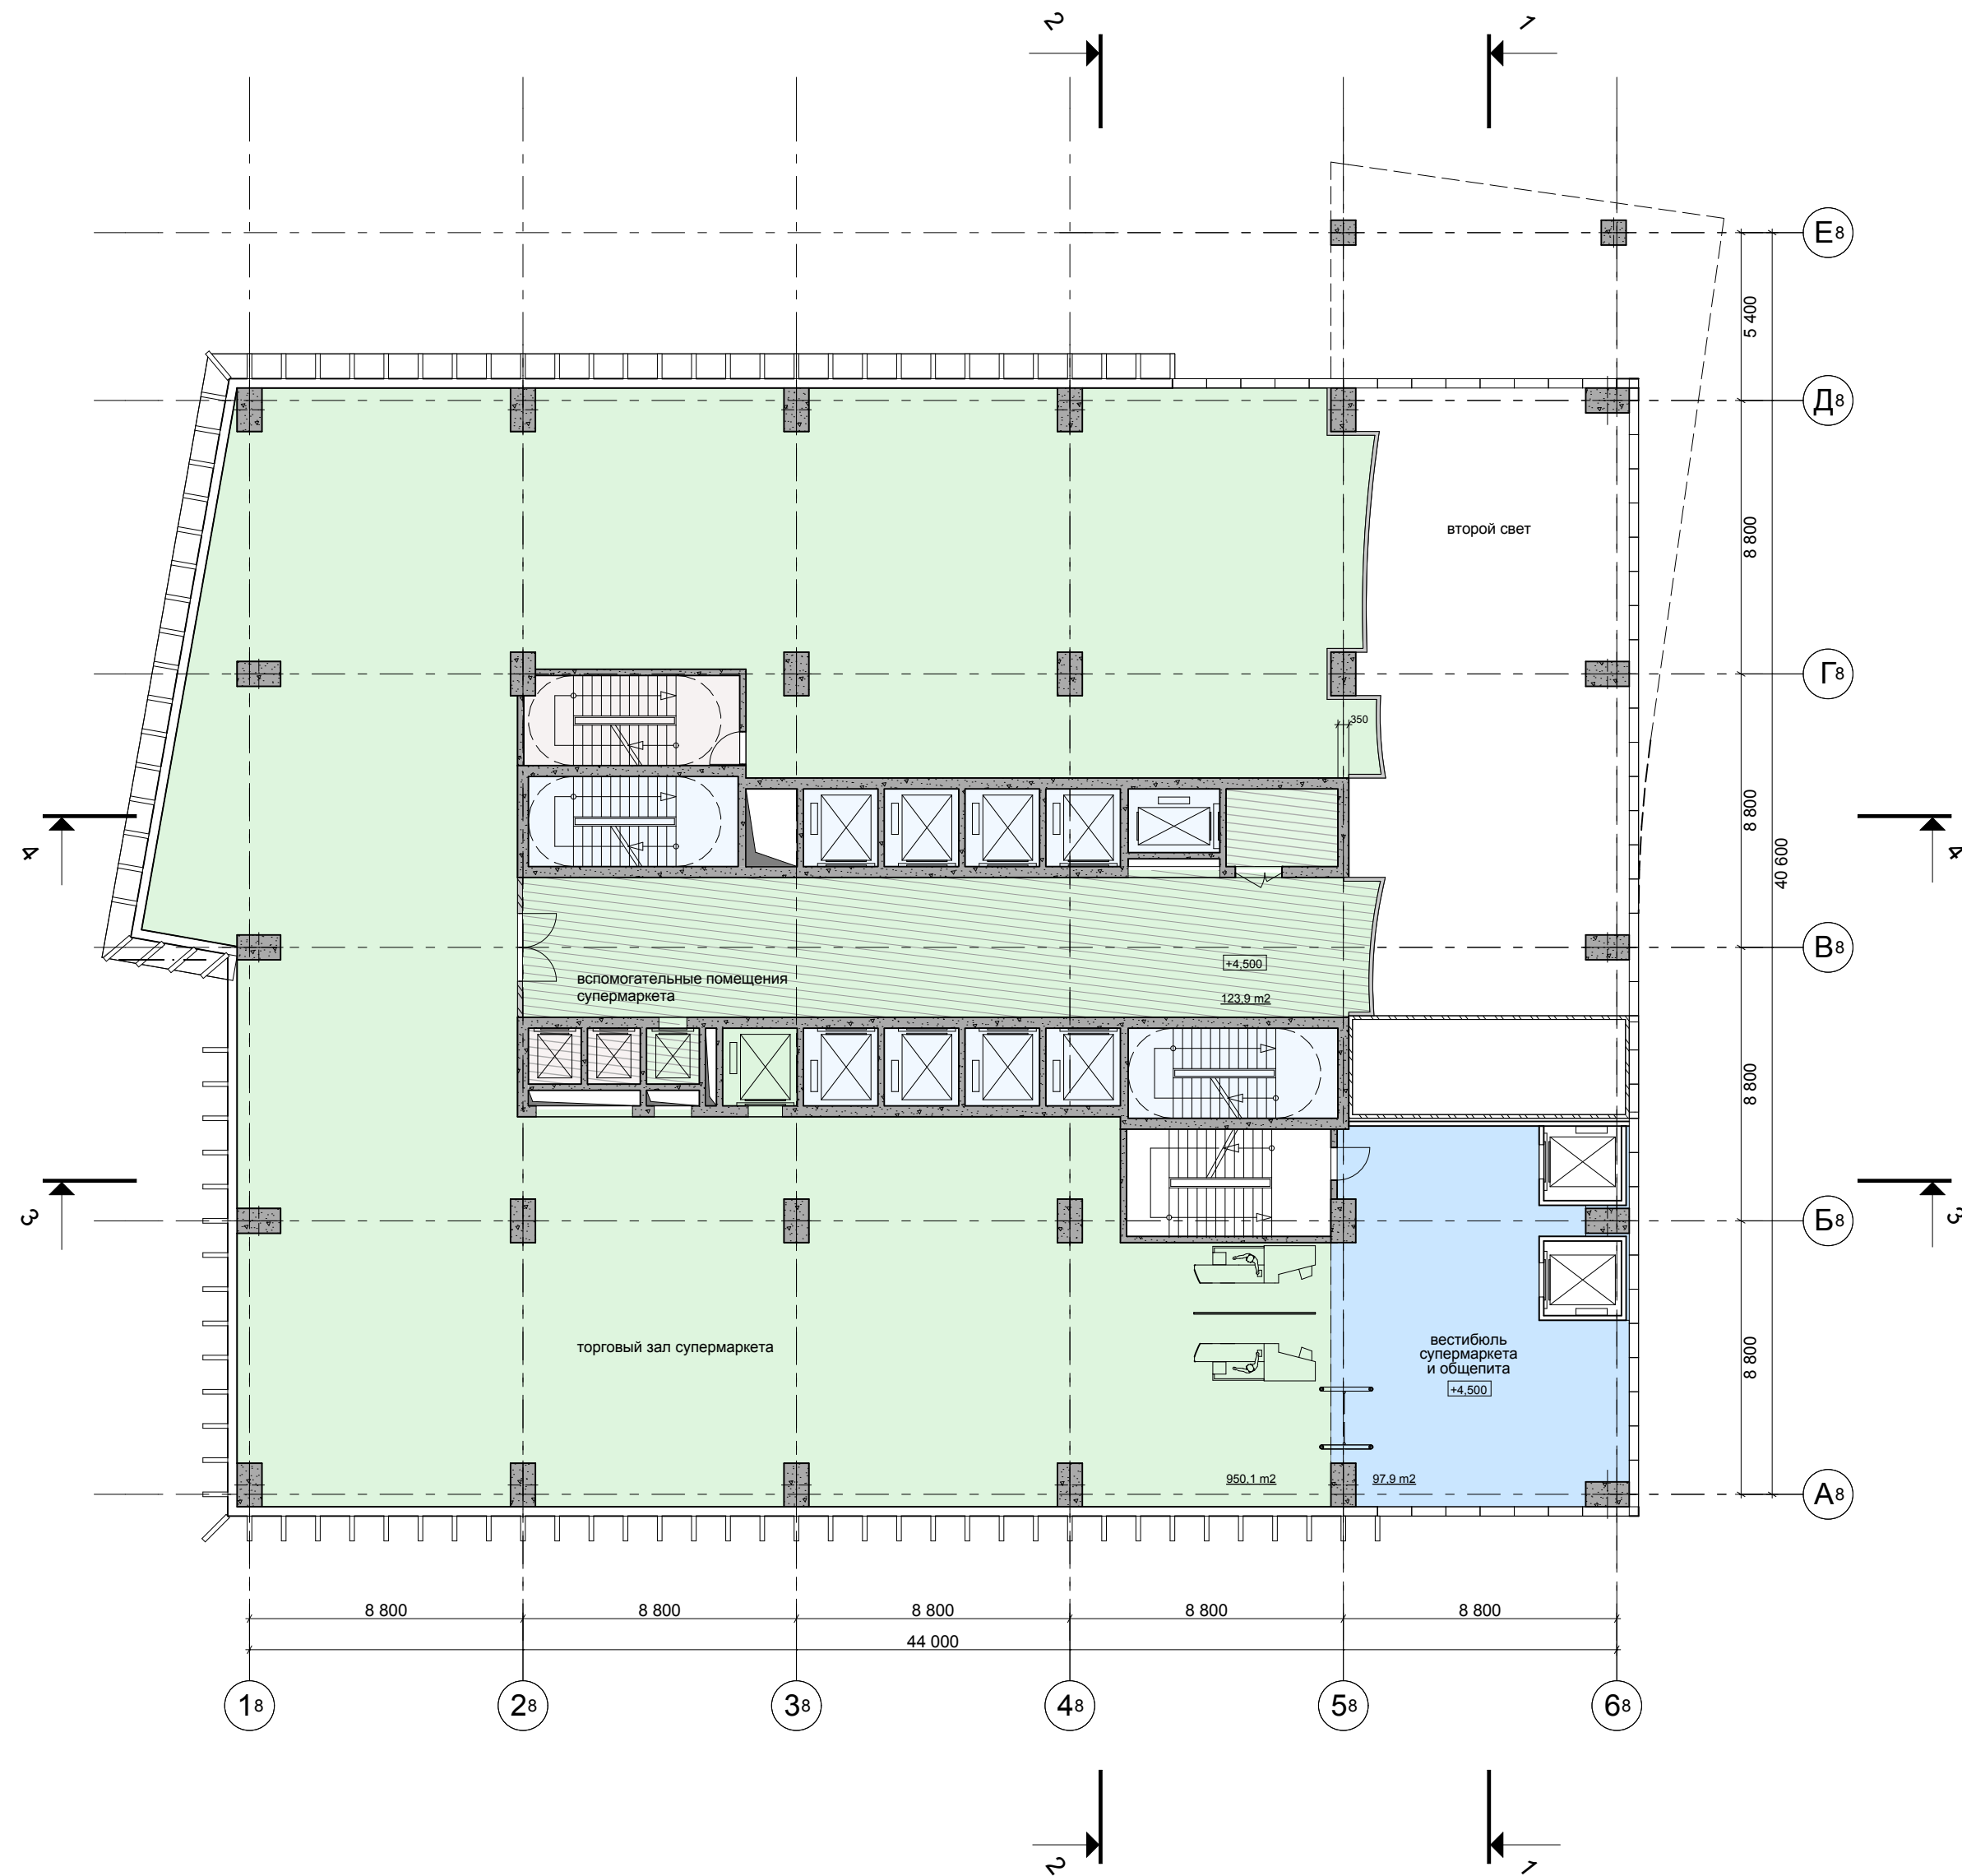


Изм.	Кол.уч.	Лист	Недок	Подп.	Дата
Рук. маст.		Успенский			20.05.11
ГАП		Нигматулин			20.05.11
ГИП		Кортышко			20.05.11
Гл. Спец		Хасанов			20.05.11

 [illegible]

Промежуточный						 			
±0.000=						754 П - 6/10 - AP			
						Комплекс, состоящий из многофункционального общественного комплекса ВГК и многофункционального центра, по адресу: г. Москва, Ленинградский проспект, вл. 36			
Изм.	Кол.уч.	Лист	№док	Подп.	Дата	Корпус 8	Стадия	Лист	Листов
Рук. маст.		Успенский			20.05.11		П	49	
ГАП		Нигматулин			20.05.11				
ГИП		Кортышко			20.05.11				
Гл. Спец		Хасанов			20.05.11				
						План 2 этажа. М 1:200.	ТПО "РЕЗЕРВ"		

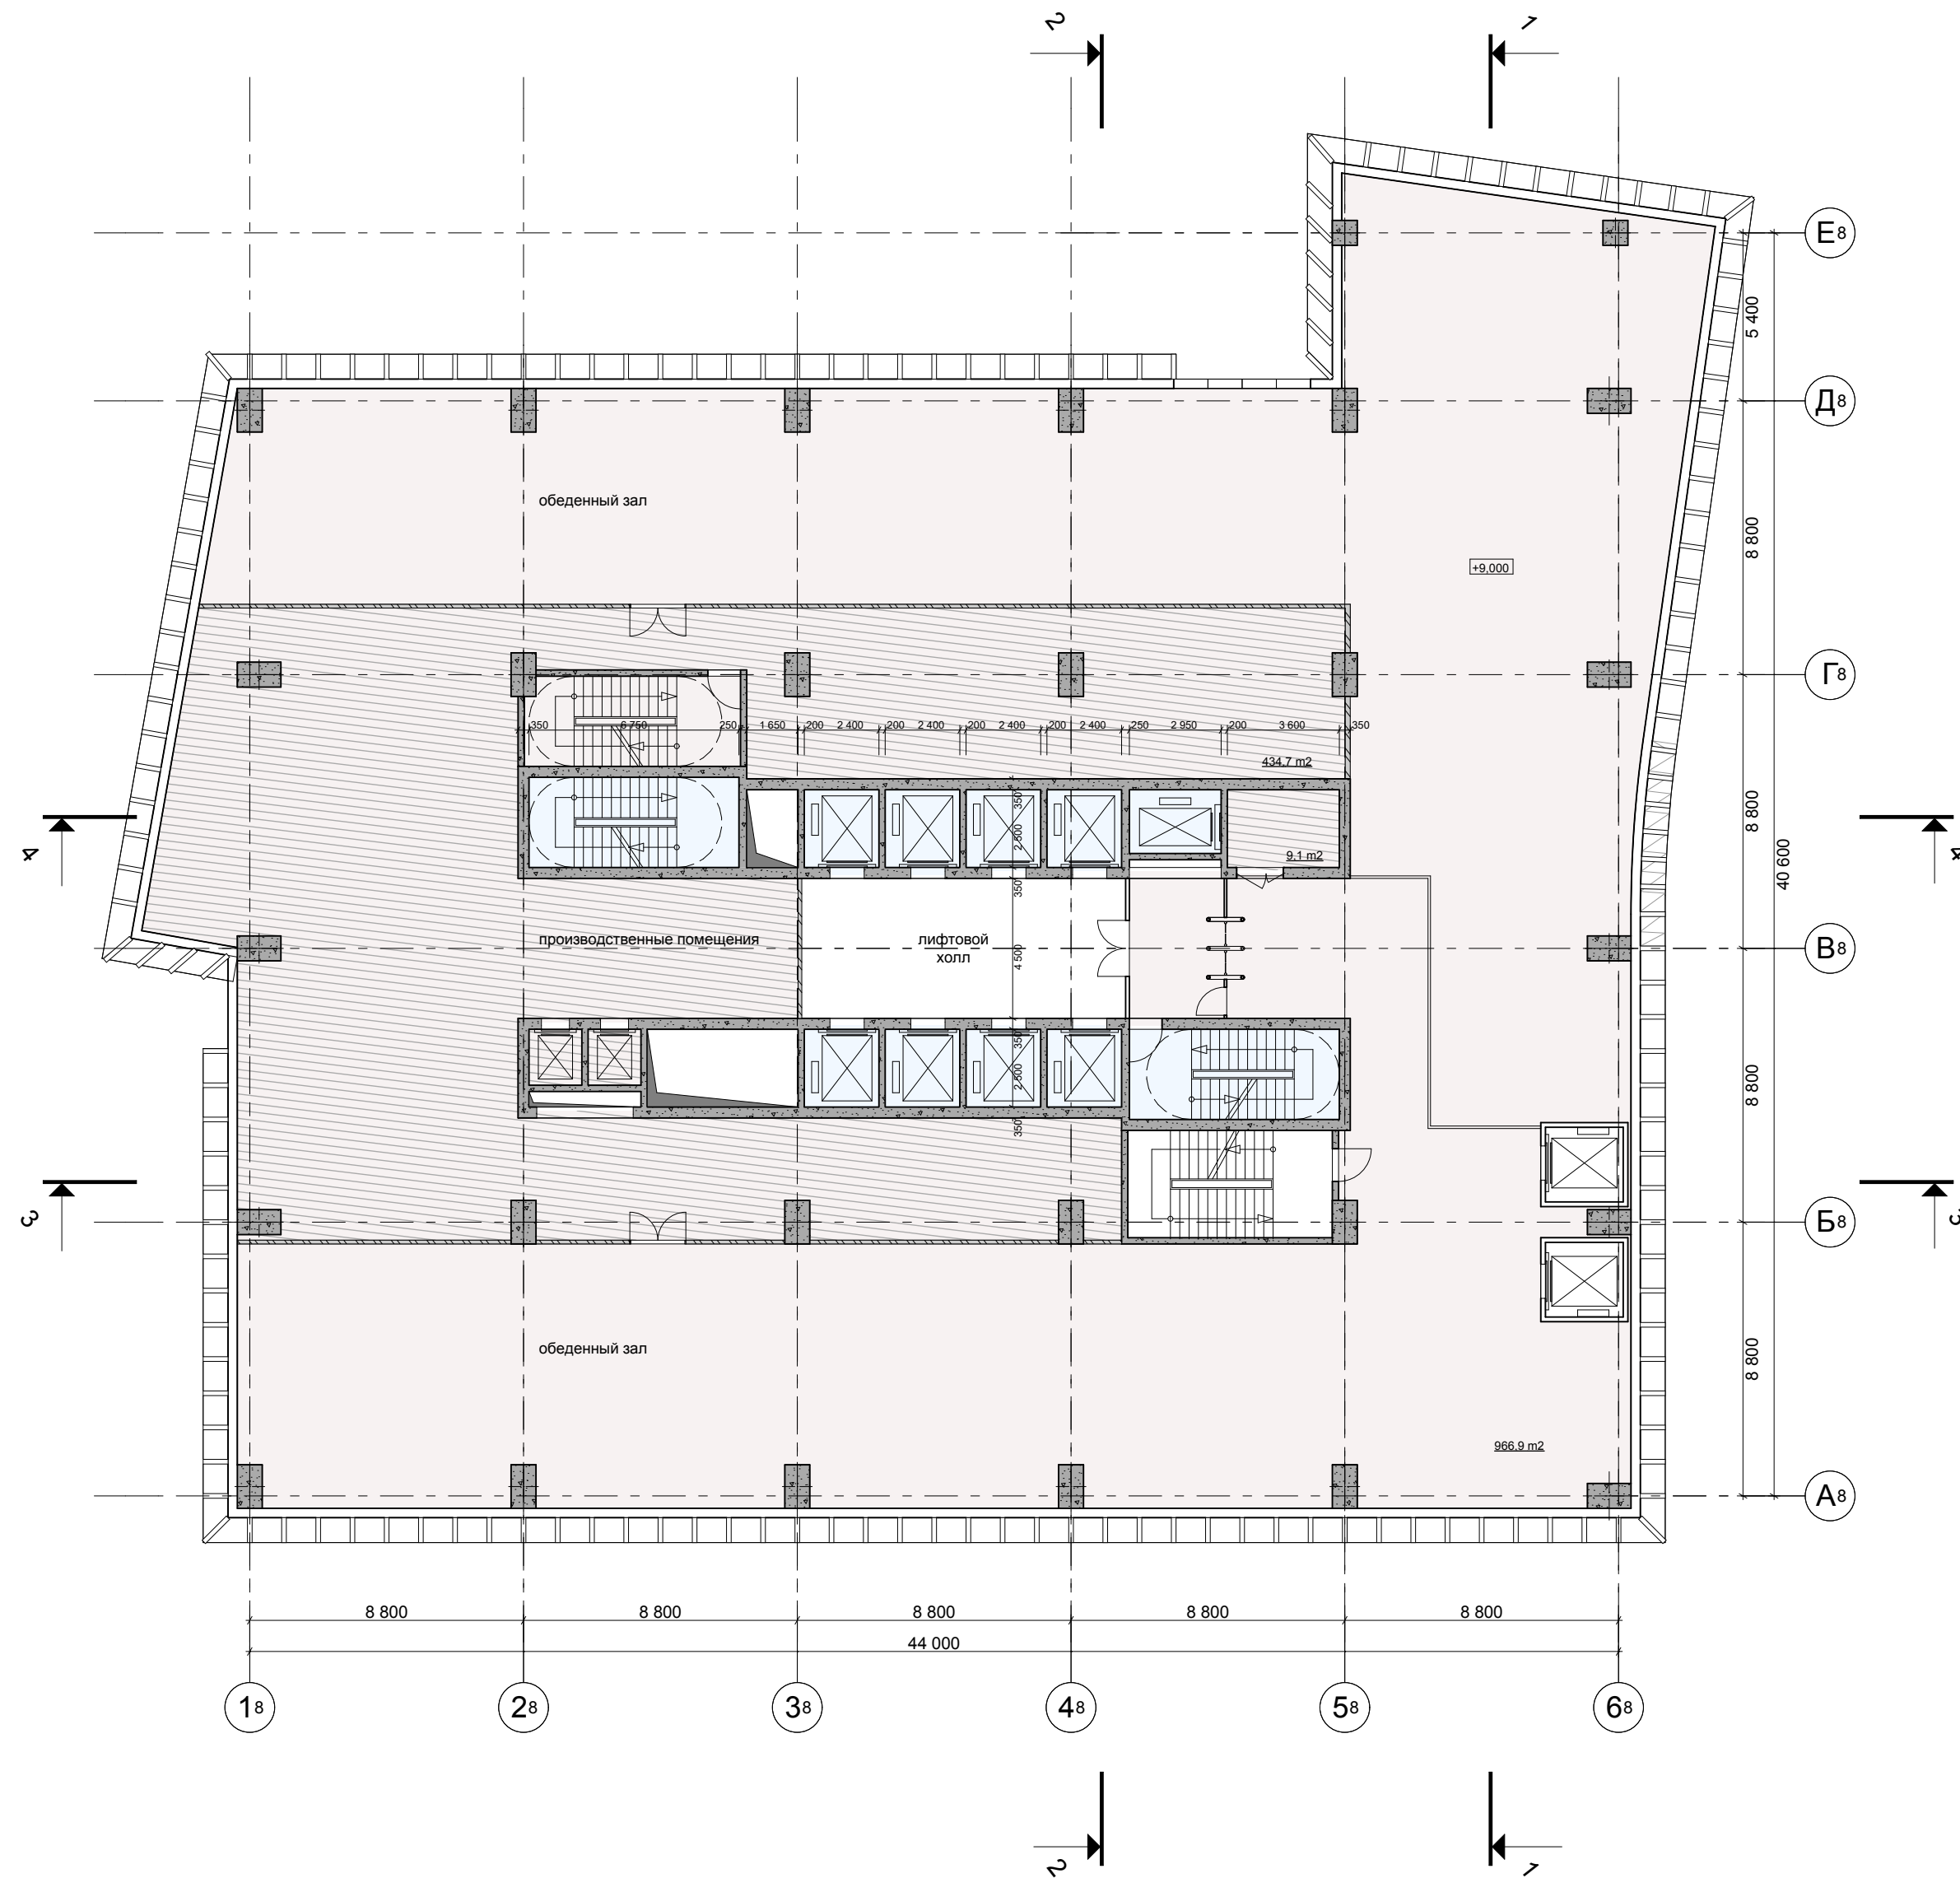


[illegible]


Промежуточный

±0.000=
---------

						754 П - 6/10 - АР			
						Комплекс, состоящий из многофункционального общественного комплекса ВГК и многофункционального центра, по адресу: г. Москва, Ленинградский проспект, вл. 36			
Изм.	Кол.уч.	Лист	№док	Подп.	Дата	Корпус 8	Стадия	Лист	Листов
Рук. маст.	Успенский				20.05.11		П	50	
ГАП	Нигматулин				20.05.11				
ГИП	Кортышко				20.05.11				
Гл. Спец	Хасанов				20.05.11				
						План 3 этажа. М 1:200.	ТПО "РЕЗЕРВ"		

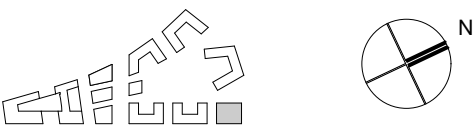



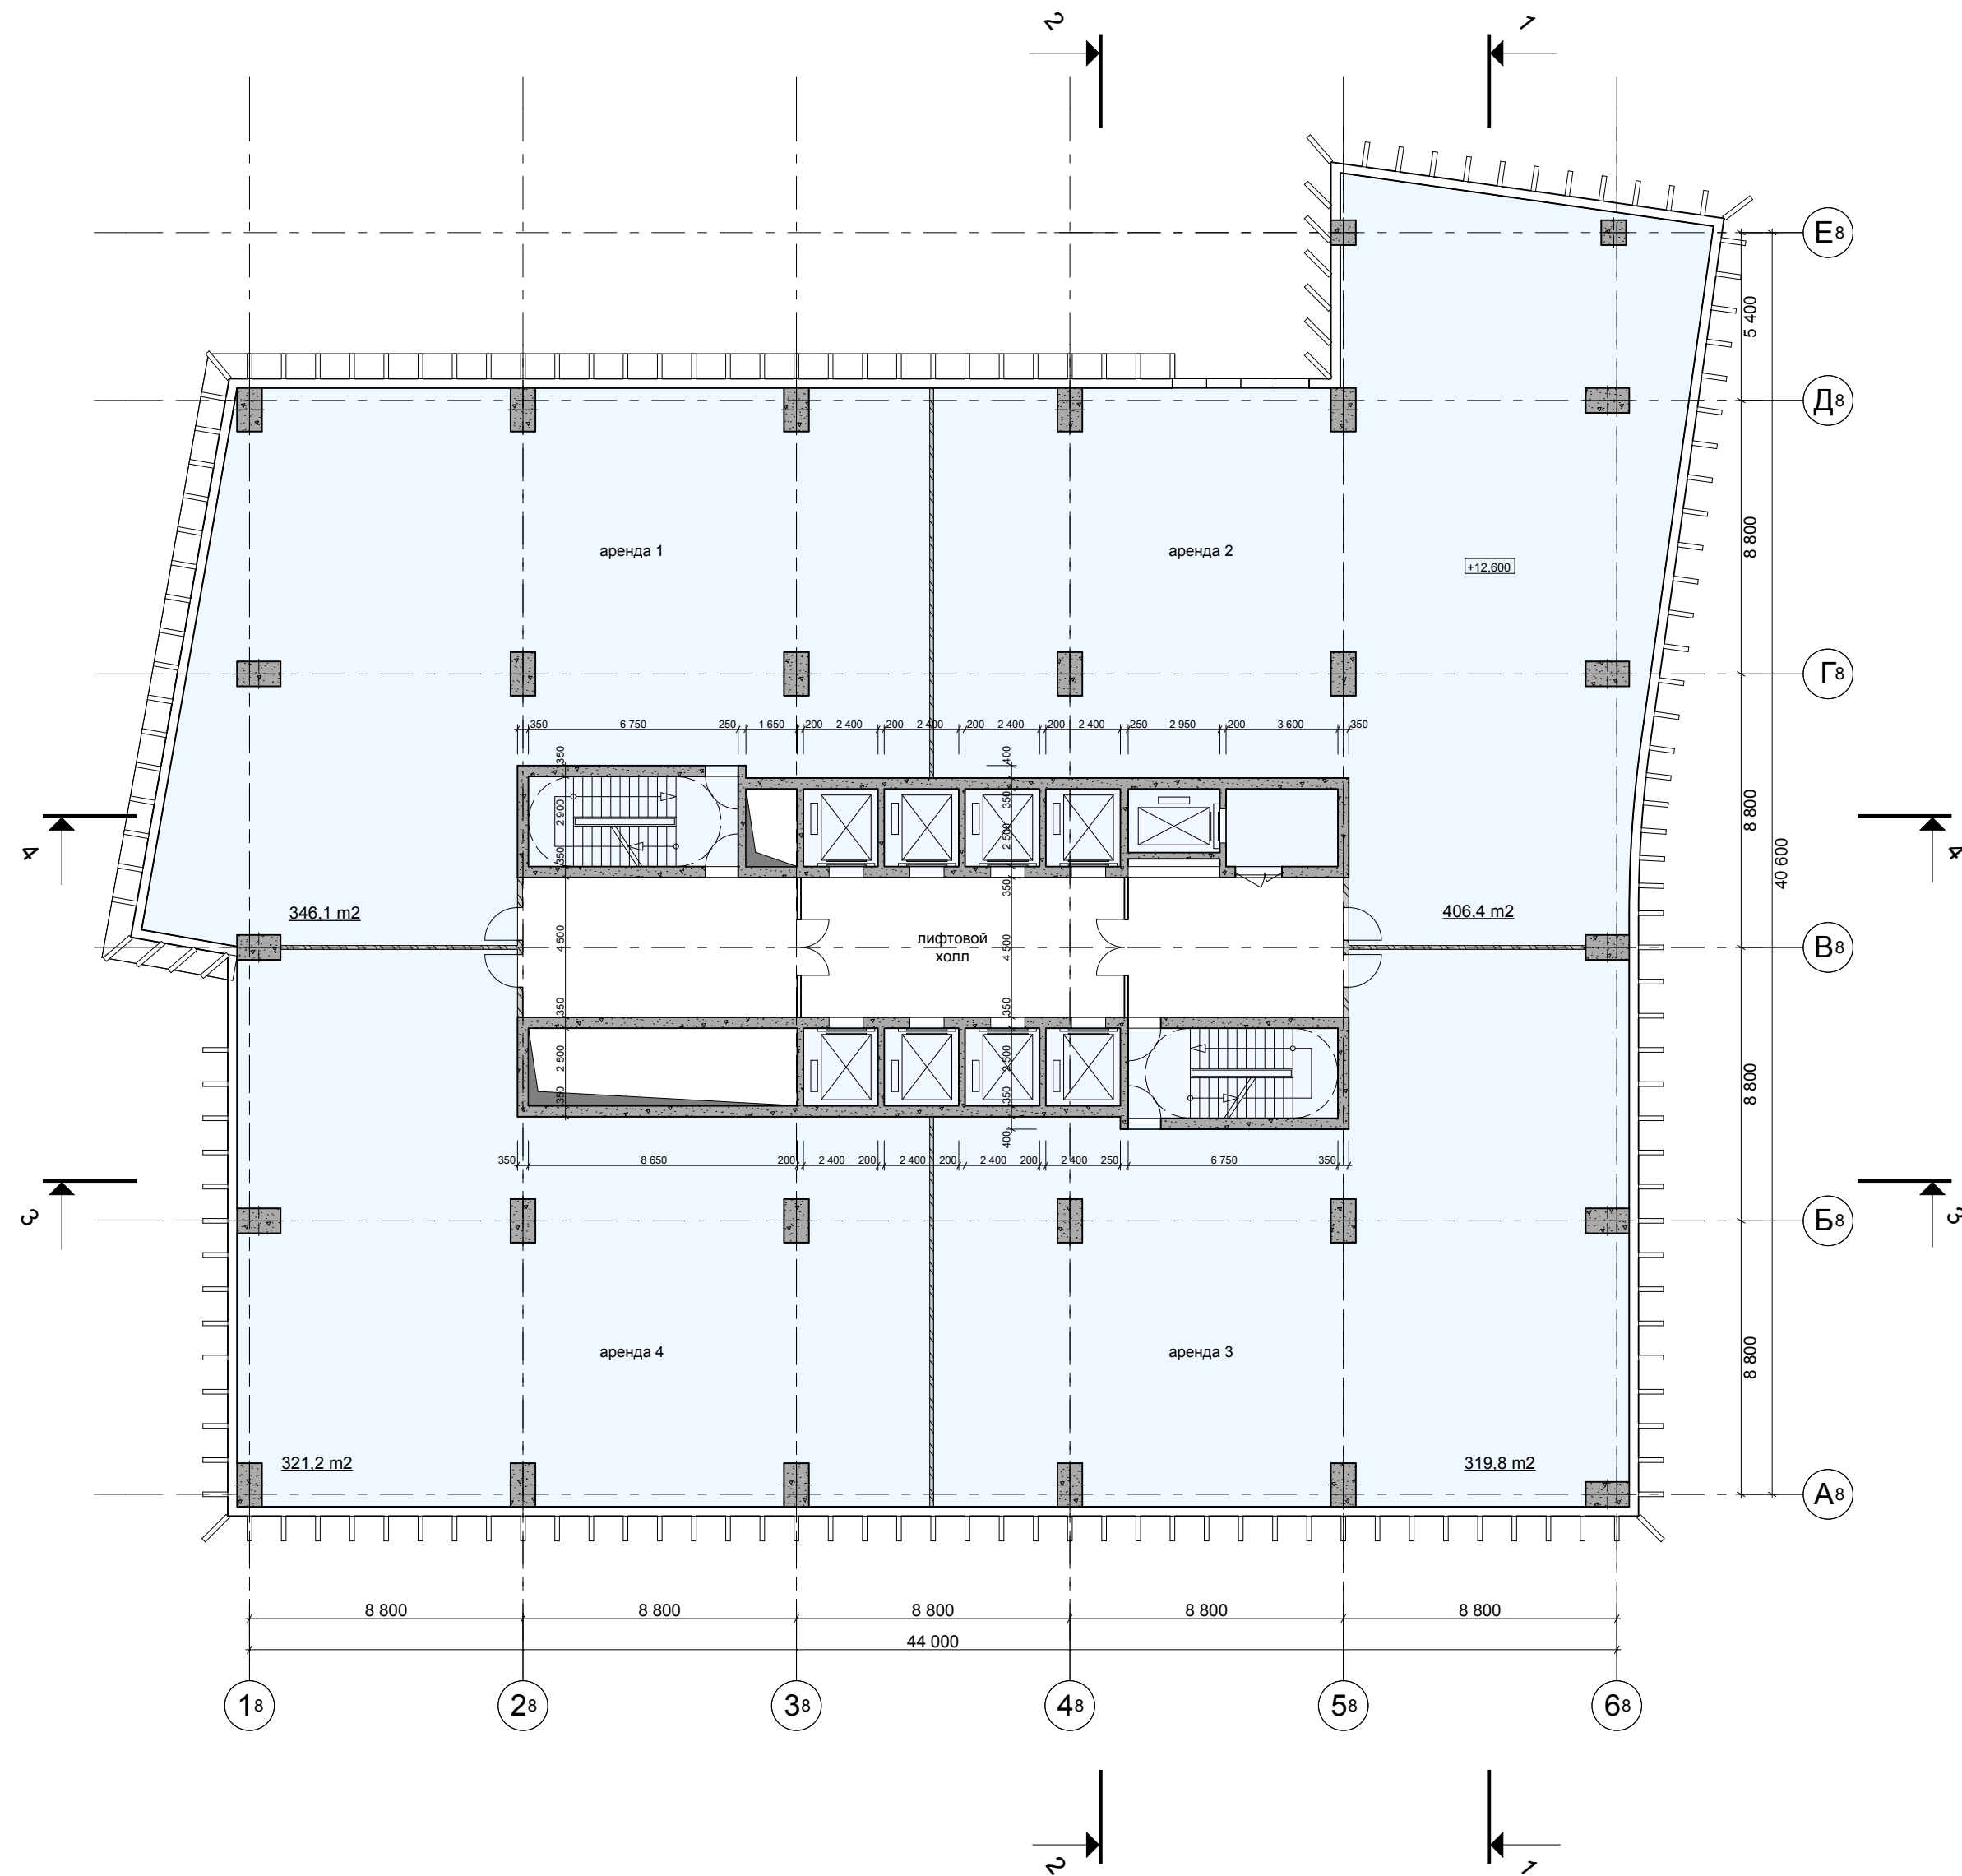

Согласовано					



Промежуточный


±0.000=

						754 П - 6/10 - АР			
						Комплекс, состоящий из многофункционального общественного комплекса ВГК и многофункционального центра, по адресу: г. Москва, Ленинградский проспект, вл. 36			
Изм.	Кол.уч.	Лист	Нодок	Подп.	Дата	Корпус 8	Стадия	Лист	Листов
Рук. маст.		Успенский			20.05.11		П	51	
ГАП		Нигматулин			20.05.11				
ГИП		Кортышко			20.05.11				
Гл. Спец		Хасанов			20.05.11				
						План 4-12 этажей. М 1:200.	ТПО "РЕЗЕРВ"		




Согласовано					

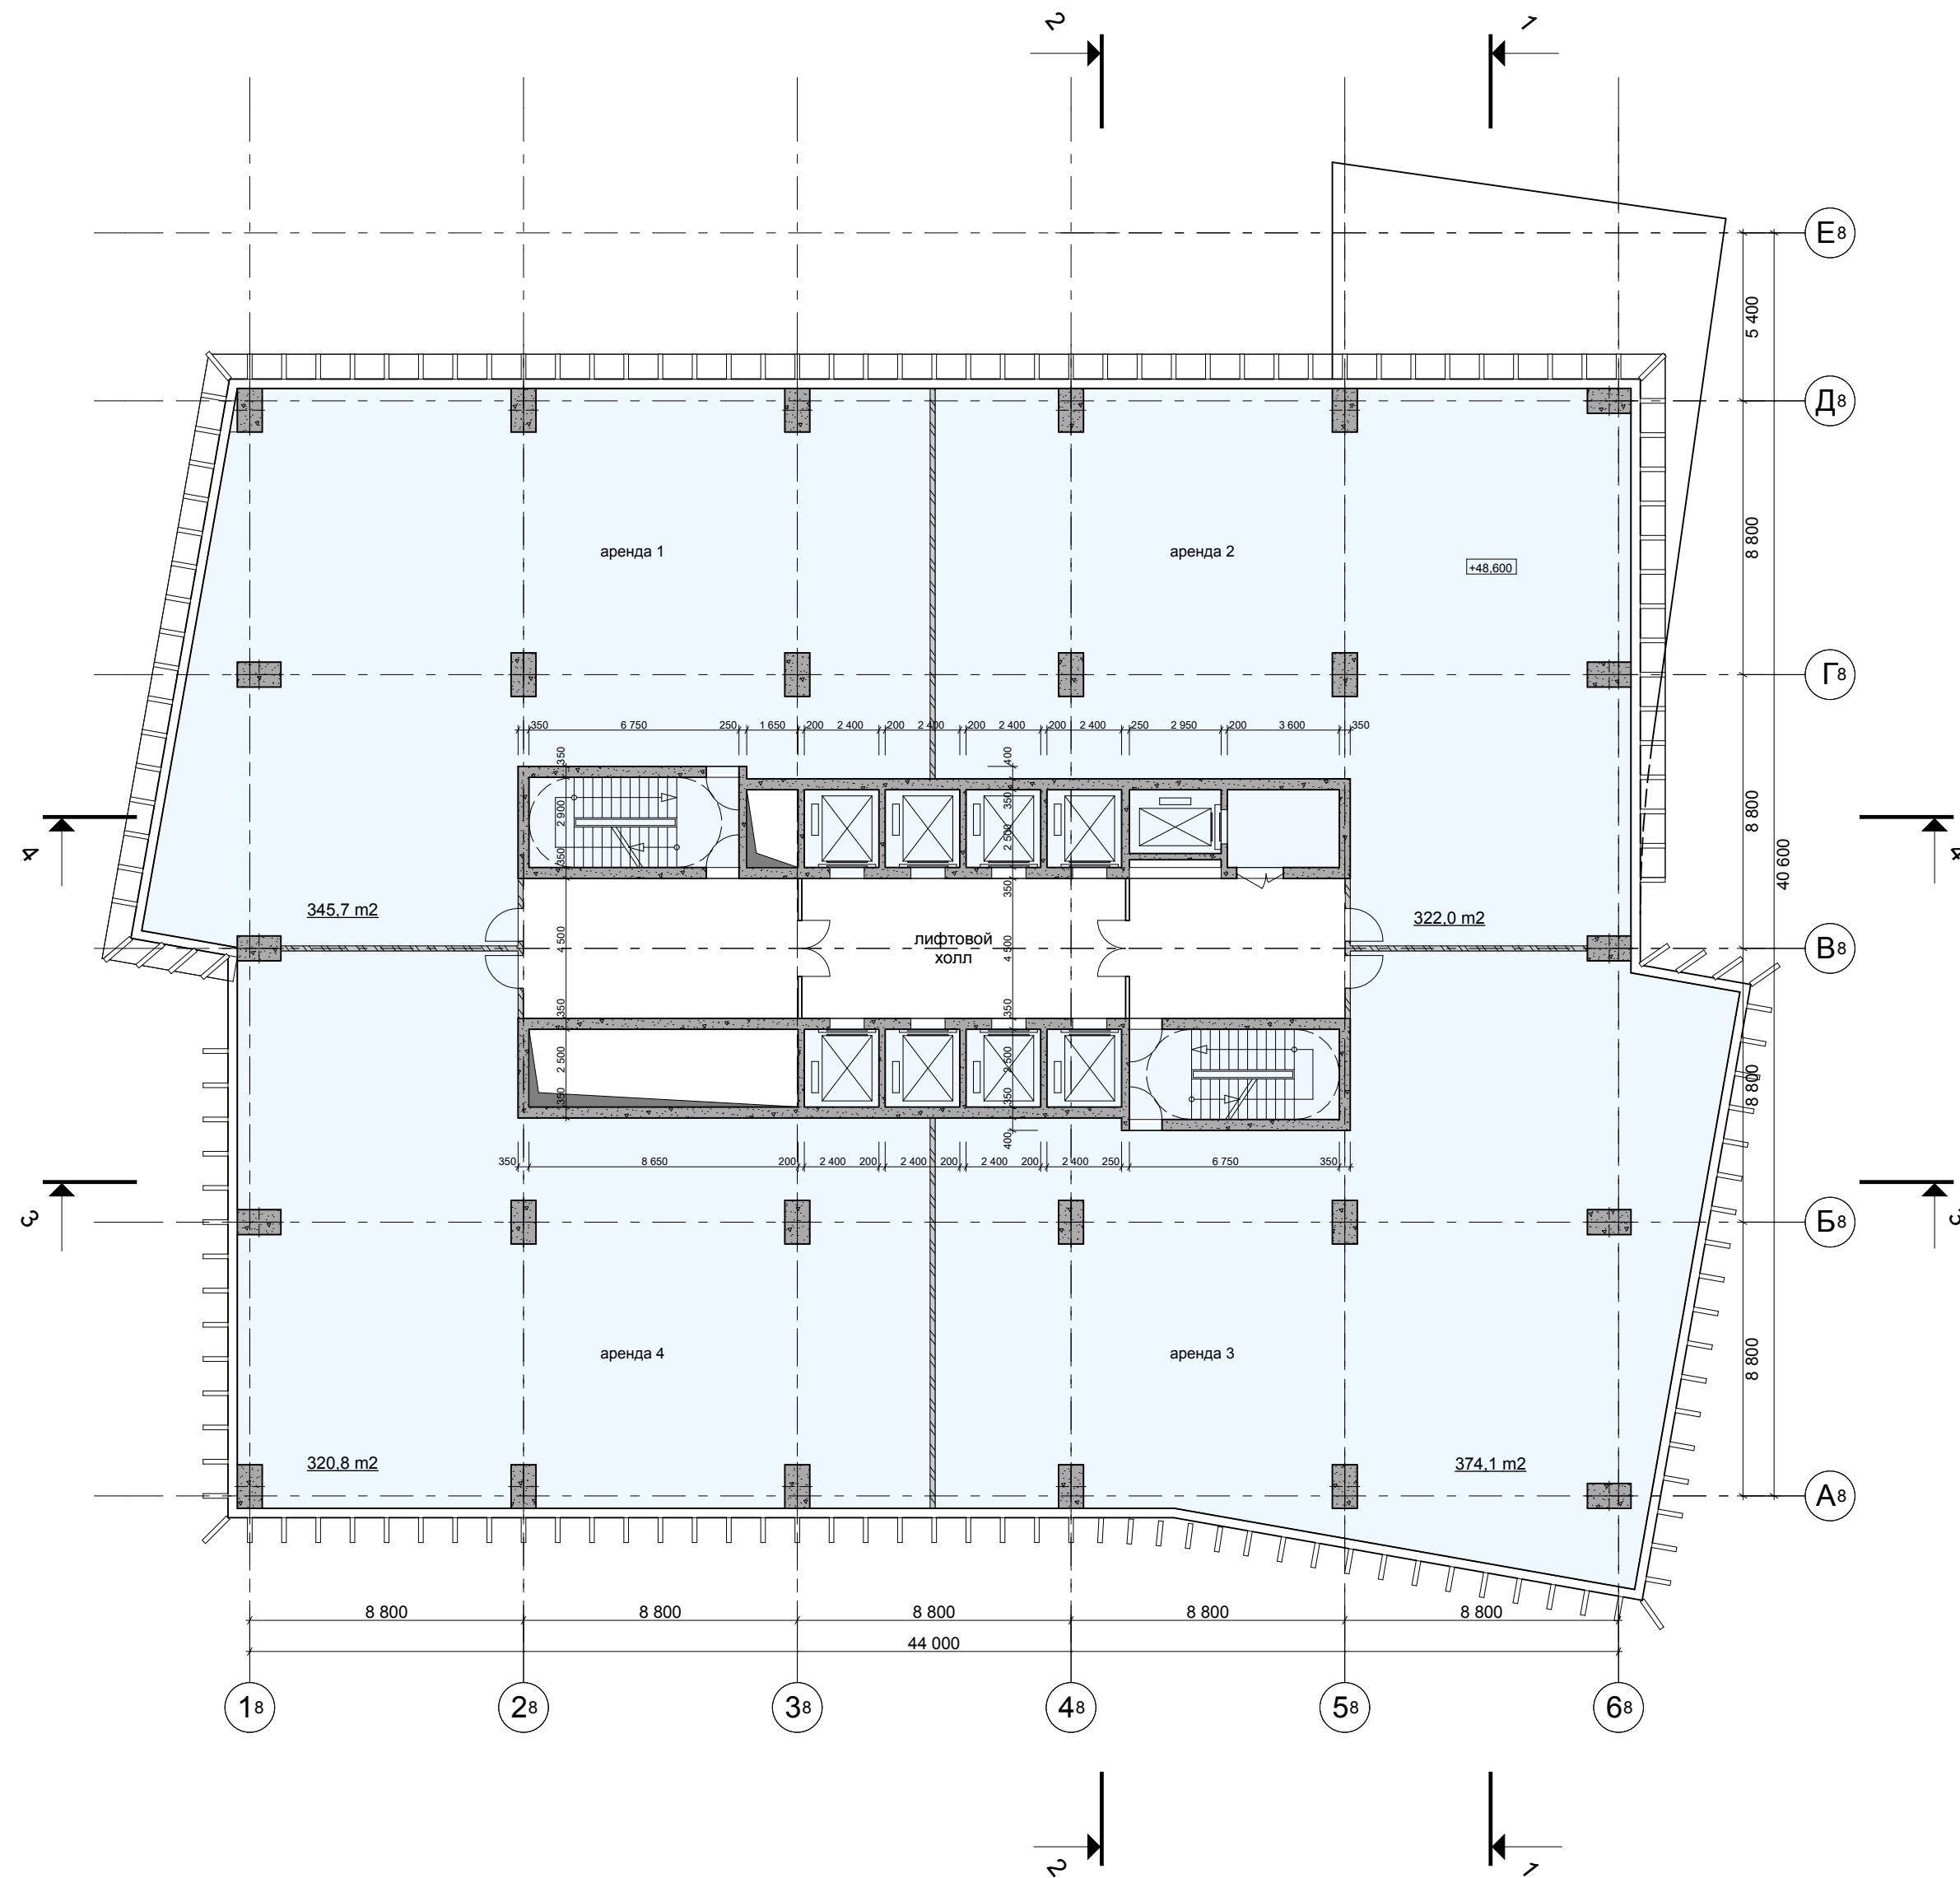

Промежуточный									
±0.000=									
						754 П - 6/10 - АР			
						Комплекс, состоящий из многофункционального общественного комплекса ВГК и многофункционального центра, по адресу: г. Москва, Ленинградский проспект, вл. 36			
Изм.	Кол.уч.	Лист	Нодок	Подп.	Дата	Корпус 8	Стадия	Лист	Листов
Рук. маст.		Успенский			20.05.11		П	52	
ГАП		Нигматулин			20.05.11				
ГИП		Кортышко			20.05.11				
Гл. Спец		Хасанов			20.05.11				
						План 14-22 этажей. М 1:200.	ТПО "РЕЗЕРВ"		

СОГЛАСОВАНО:			
Инв. № подл.	Подпись и дата	Взам. инв. №	


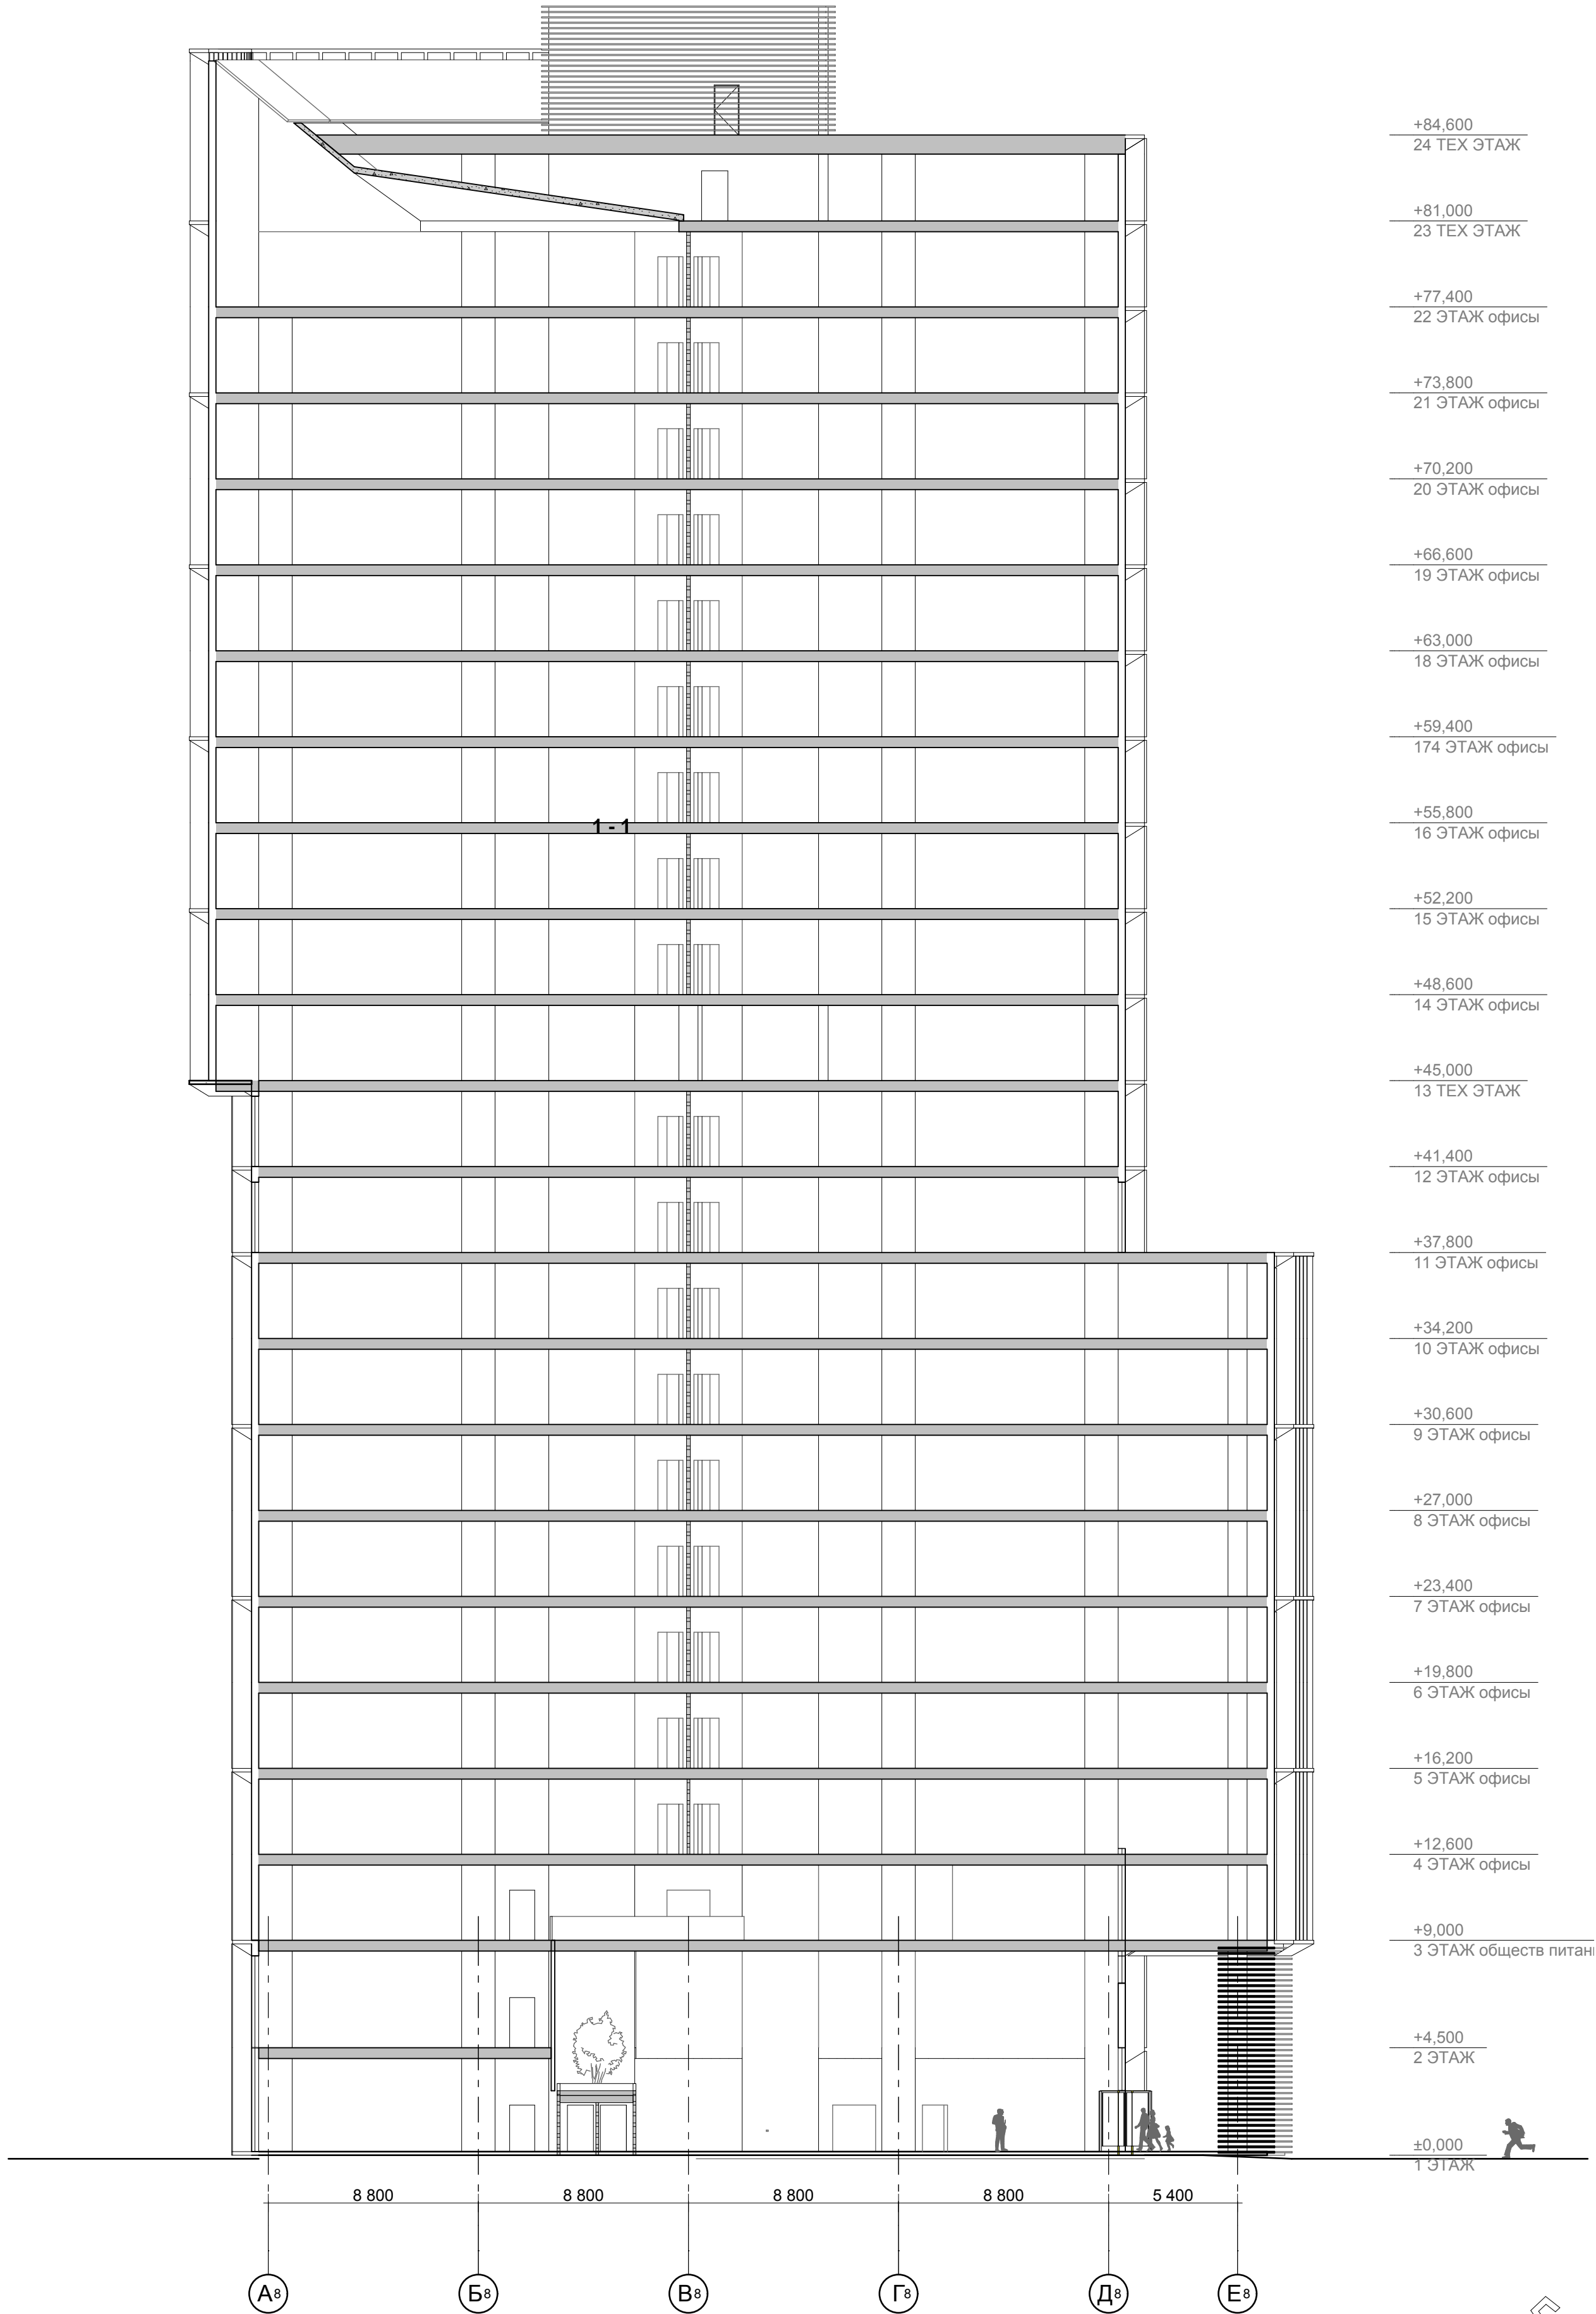


Промежуточный

±0.000=

Изм.	Кол.уч.	Лист	Недок	Подп.	Дата
Рук. маст.		Успенский			20.05.11
ГАП		Нигматулин			20.05.11
ГИП		Кортышко			20.05.11
Гл. Спец		Хасанов			20.05.11

754 П - 6/10 - АР			
Комплекс, состоящий из многофункционального общественного комплекса ВГК и многофункционального центра, по адресу: г. Москва, Ленинградский проспект, вл. 36			
Корпус 8	Стадия	Лист	Листов
	П	53	
Разрез 1-1. М 1:200.		ТПО "РЕЗЕРВ"	

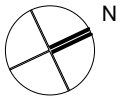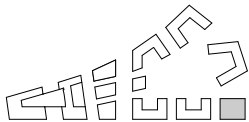




СОГЛАСОВАНО:

Взам. инв. №

Подпись и дата

Инв. № подл.

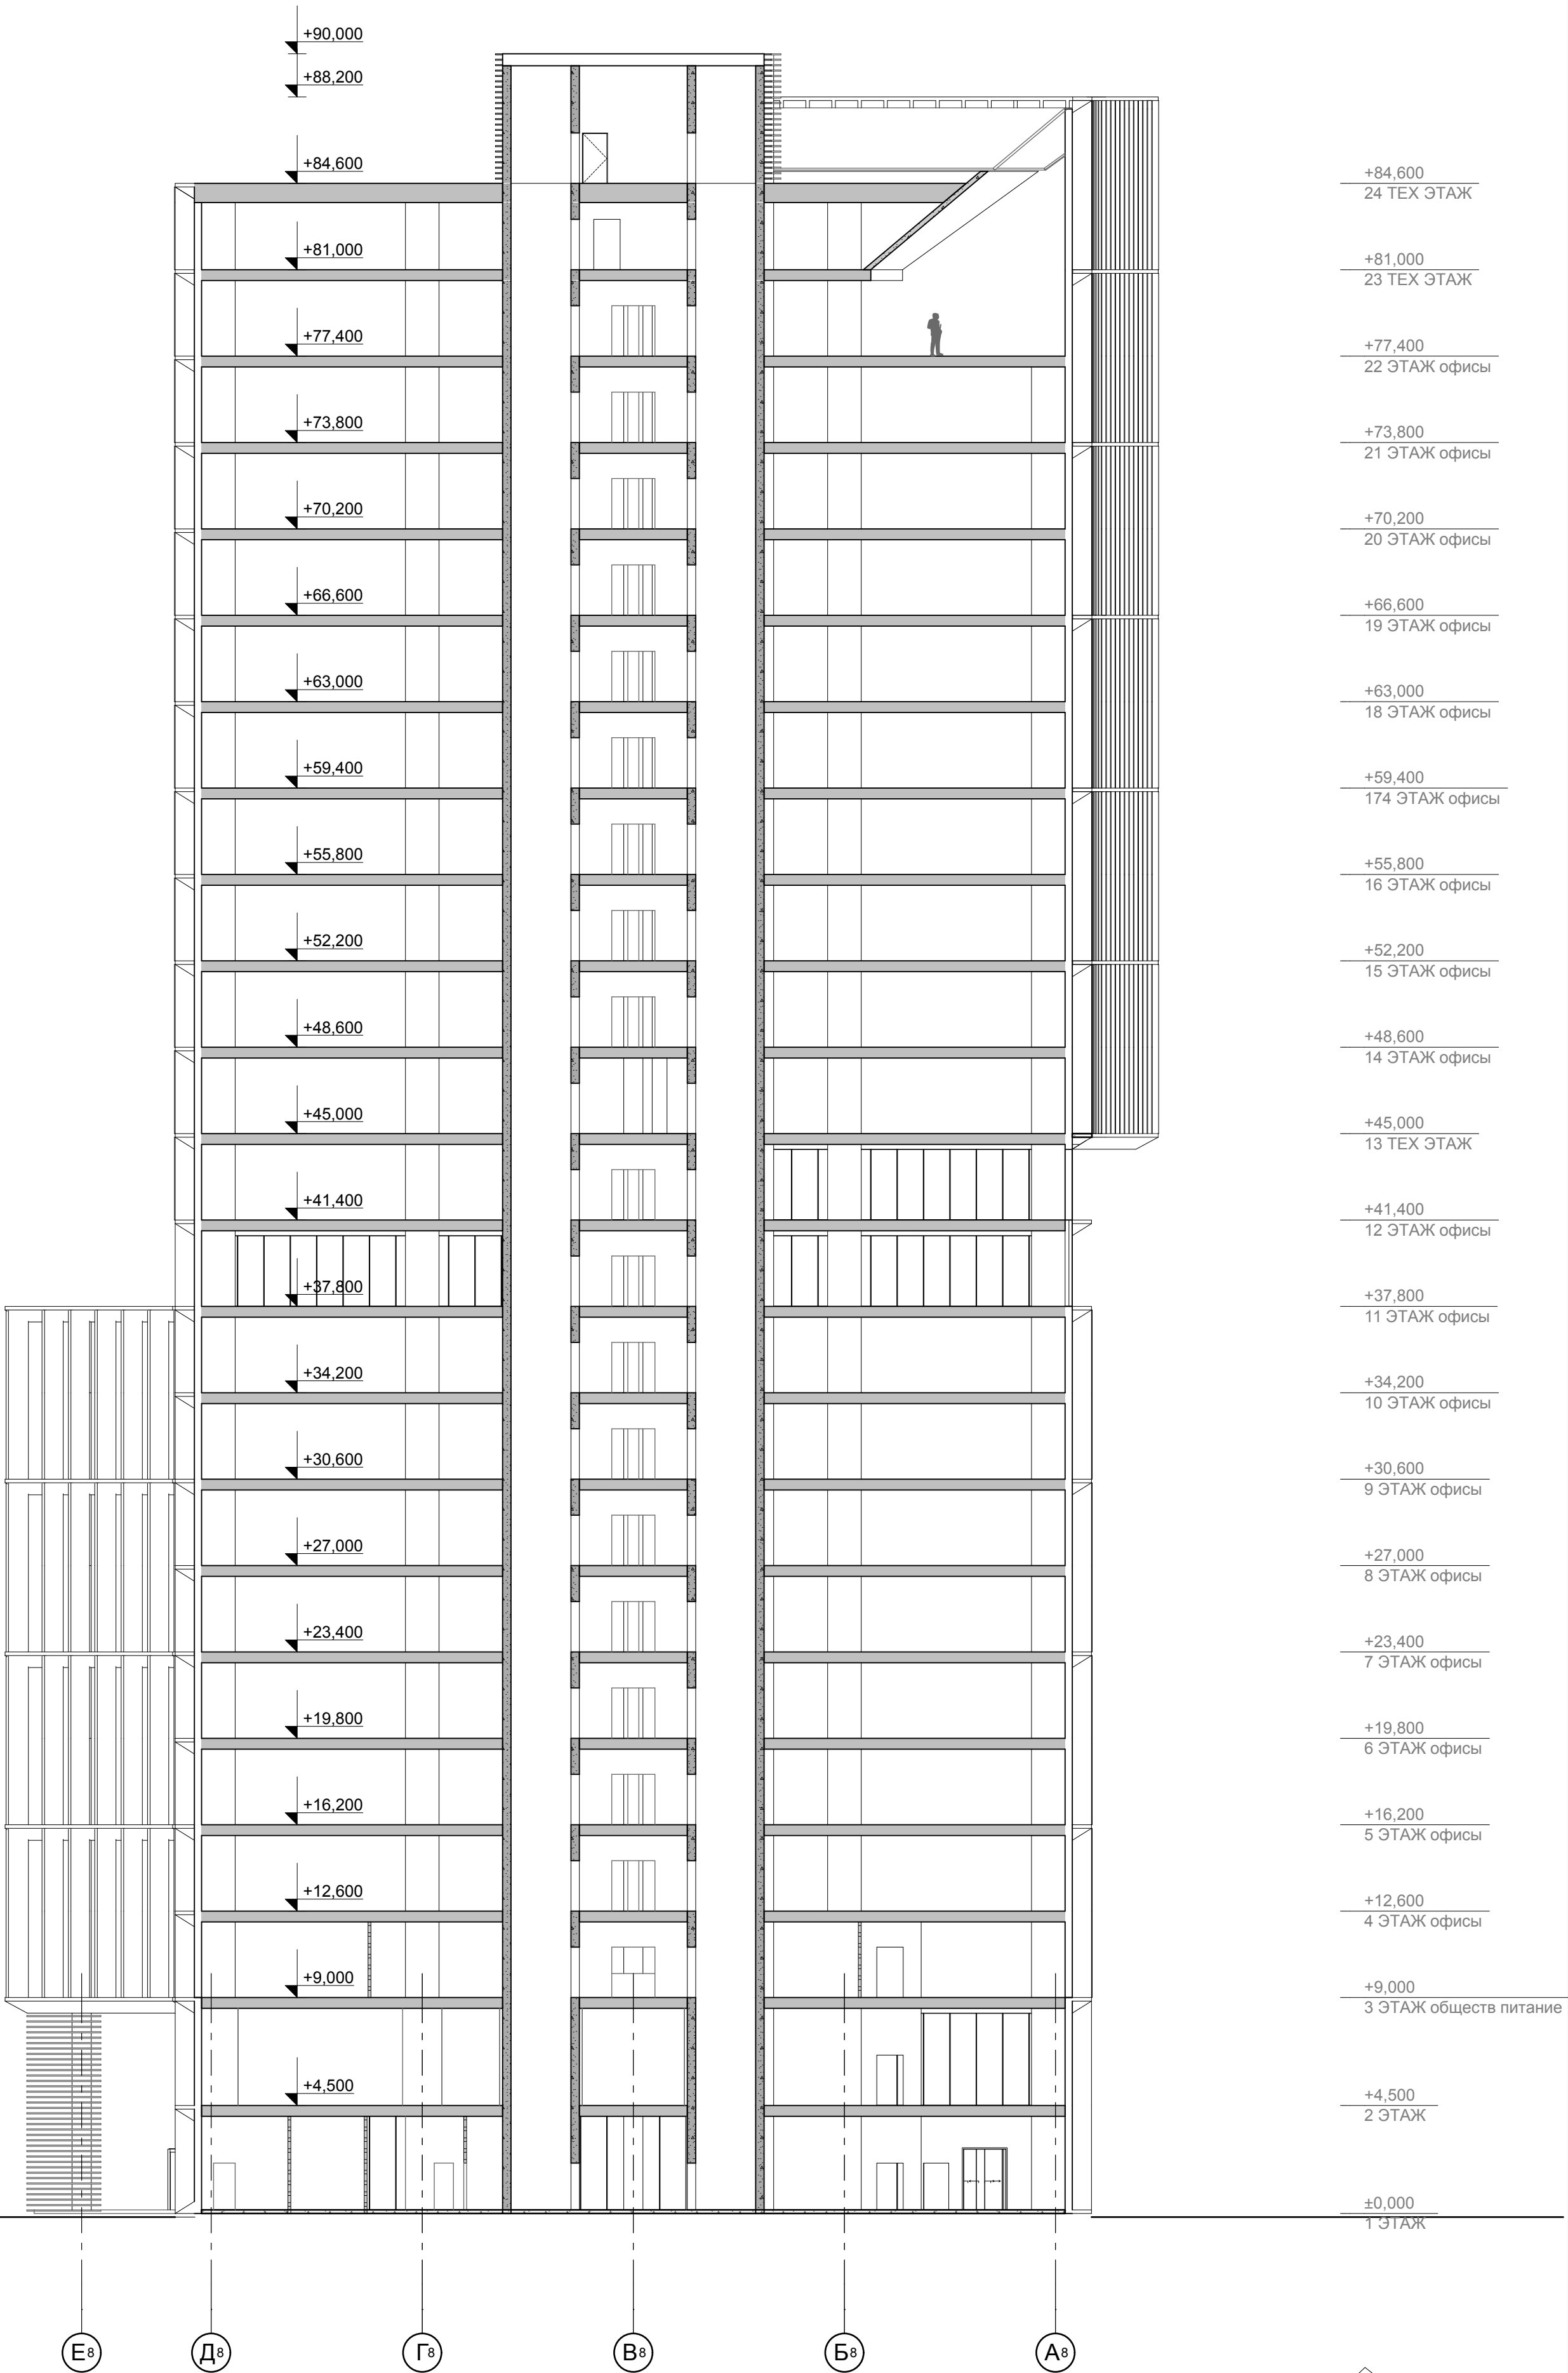


Промежуточный

±0.000=

Изм.	Кол.уч.	Лист	Недок	Подп.	Дата
Рук. маст.	Успенский				20.05.11
ГАП	Нигматулин				20.05.11
ГИП	Кортышко				20.05.11
Гл. Спец	Хасанов				20.05.11

754 П - 6/10 - АР			
Комплекс, состоящий из многофункционального общественного комплекса ВГК и многофункционального центра, по адресу: г. Москва, Ленинградский проспект, вл. 36			
Корпус 8	Стадия	Лист	Листов
	П	54	
Разрез 2-2. М 1:200.		ТПО "РЕЗЕРВ"	

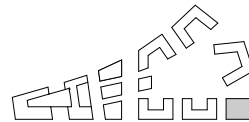

СОГЛАСОВАНО:

Взам. инв. №

Подпись и дата

Инв. № подл.

3 - 3

1<sup>в</sup>

2<sup>в</sup>

3<sup>в</sup>

4<sup>в</sup>

5<sup>в</sup>

6<sup>в</sup>

8 800

8 800

8 800

8 800

8 800

Промежуточный

±0.000=

Изм.	Кол.уч.	Лист	Недок	Подп.	Дата
Рук. маст.		Успенский			20.05.11
ГАП		Нигматулин			20.05.11
ГИП		Кортышко			20.05.11
Гл. Спец		Хасанов			20.05.11

Корпус 8



Разрез 3-3. М 1:200.

754 П - 6/10 - АР

Комплекс, состоящий из многофункционального общественного комплекса ВГК и многофункционального центра, по адресу: г. Москва, Ленинградский проспект, вл. 36

Стадия	Лист	Листов
П	55	

ТПО "РЕЗЕРВ"

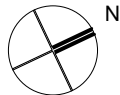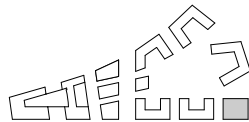


- +84.800  
24 ТЕХ.ЭТАЖ
- +81.000  
23 ТЕХ.ЭТАЖ
- +77.400  
22 ЭТАЖ офисы
- +73.800  
21 ЭТАЖ офисы
- +70.200  
20 ЭТАЖ офисы
- +66.600  
19 ЭТАЖ офисы
- +63.000  
18 ЭТАЖ офисы
- +59.400  
17 ЭТАЖ офисы
- +55.800  
16 ЭТАЖ офисы
- +52.200  
15 ЭТАЖ офисы
- +48.600  
14 ЭТАЖ офисы
- +45.000  
13 ТЕХ.ЭТАЖ
- +41.400  
12 ЭТАЖ офисы
- +37.800  
11 ЭТАЖ офисы
- +34.200  
10 ЭТАЖ офисы
- +30.600  
9 ЭТАЖ офисы
- +27.000  
8 ЭТАЖ офисы
- +23.400  
7 ЭТАЖ офисы
- +19.800  
6 ЭТАЖ офисы
- +16.200  
5 ЭТАЖ офисы
- +12.600  
4 ЭТАЖ офисы
- +9.000  
3 ЭТАЖ обществ. питание
- +4.500  
2 ЭТАЖ
- ±0.000  
1 ЭТАЖ

Согласовано					
Инв.№ подл.	Подпись		Дата		Взам. инв.№



Промежуточный


±0.000=

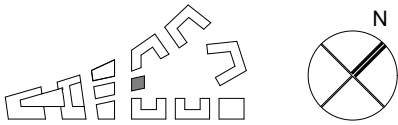

						№ 10/200-П			
						Комплекс, состоящий из многофункционального общественного комплекса ВГК и многофункционального центра, по адресу: г. Москва, Ленинградский проспект, вл. 36			
Изм.	Кол.уч.	Лист	N док.	Подпись	Дата	Корпус 9.	Стад	Лист	Листов
ГАП		Ильин А.А.			20.05.11		П	55	
ГИП		Макухина Л.С.			20.05.11				
Архитектор		Кузнецкая М.В.			20.05.11				
						План первого этажа. М 1:200			
Нормоконтр.		Макухина Л.С.			20.05.11				





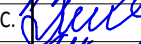


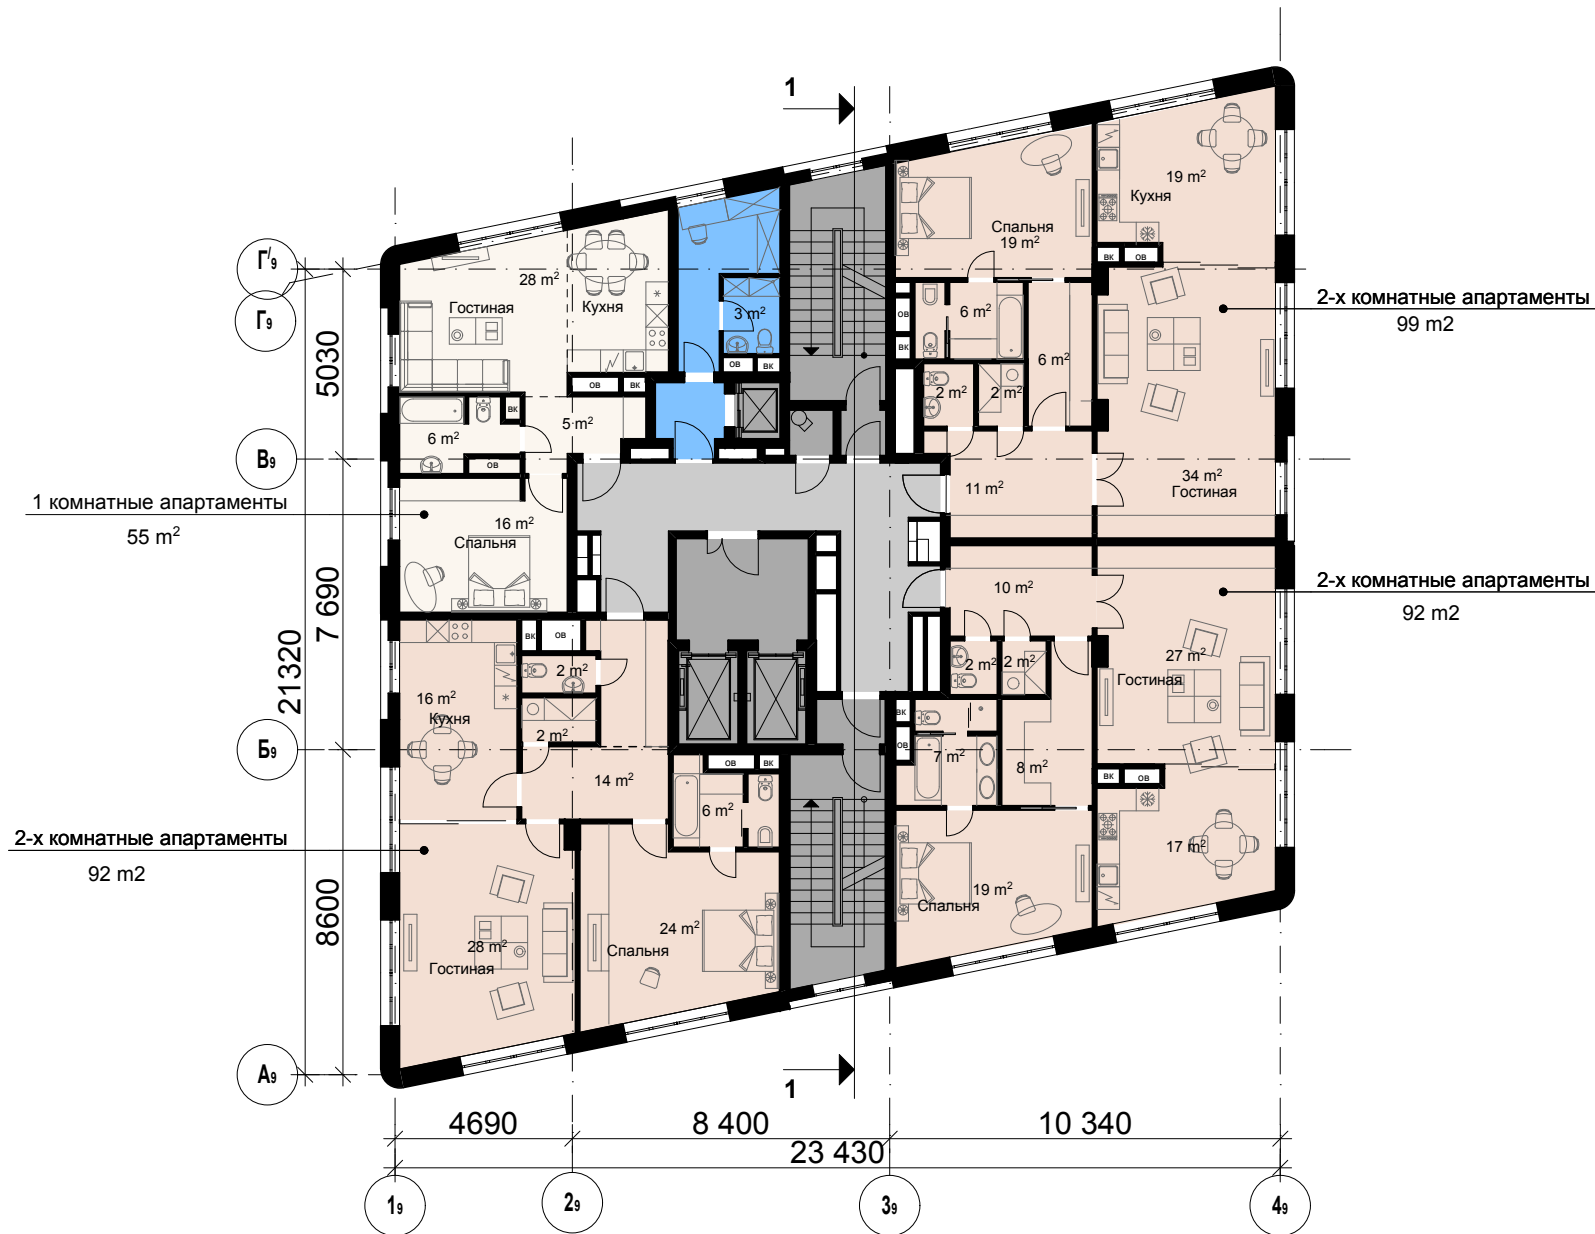
Согласовано					
Взам. инв. №			Подпись    дата		
Инв. № подл.					




Промежуточный

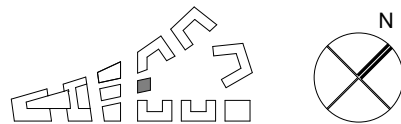±0.000=

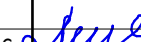




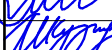


						№ 10/200-П			
						Комплекс, состоящий из многофункционального общественного комплекса ВГК и многофункционального центра, по адресу: г. Москва, Ленинградский проспект, вл. 36			
Изм.	Кол.уч.	Лист	N док.	Подпись	Дата	Корпус 9.	Стад	Лист	Листов
ГАП		Ильин А.А.			20.05.11		П	56	
ГИП		Макухина Л.С.			20.05.11				
Архитектор		Кузнецкая М.В.			20.05.11	План 2-12 этажей. М 1:200			
Нормоконтр.		Макухина Л.С.			20.05.11				

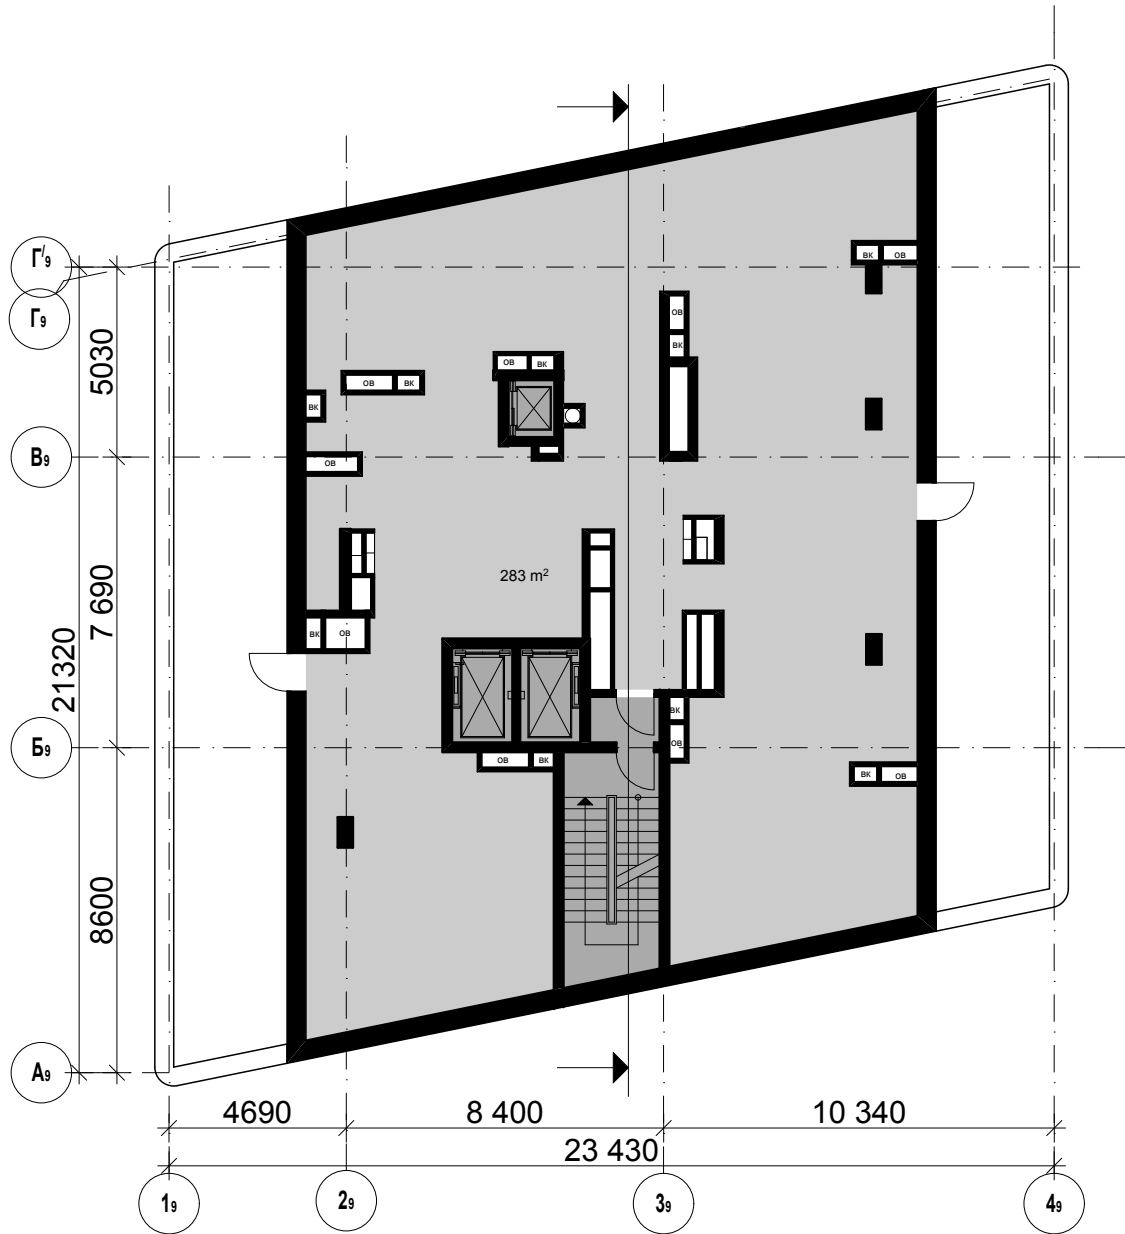Согласовано							
Инв. № подл.	Подпись		дата	Взам. инв. №			

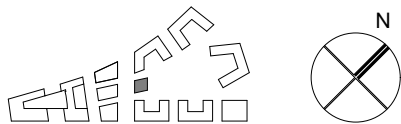


Промежуточный  
±0.000=

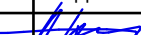




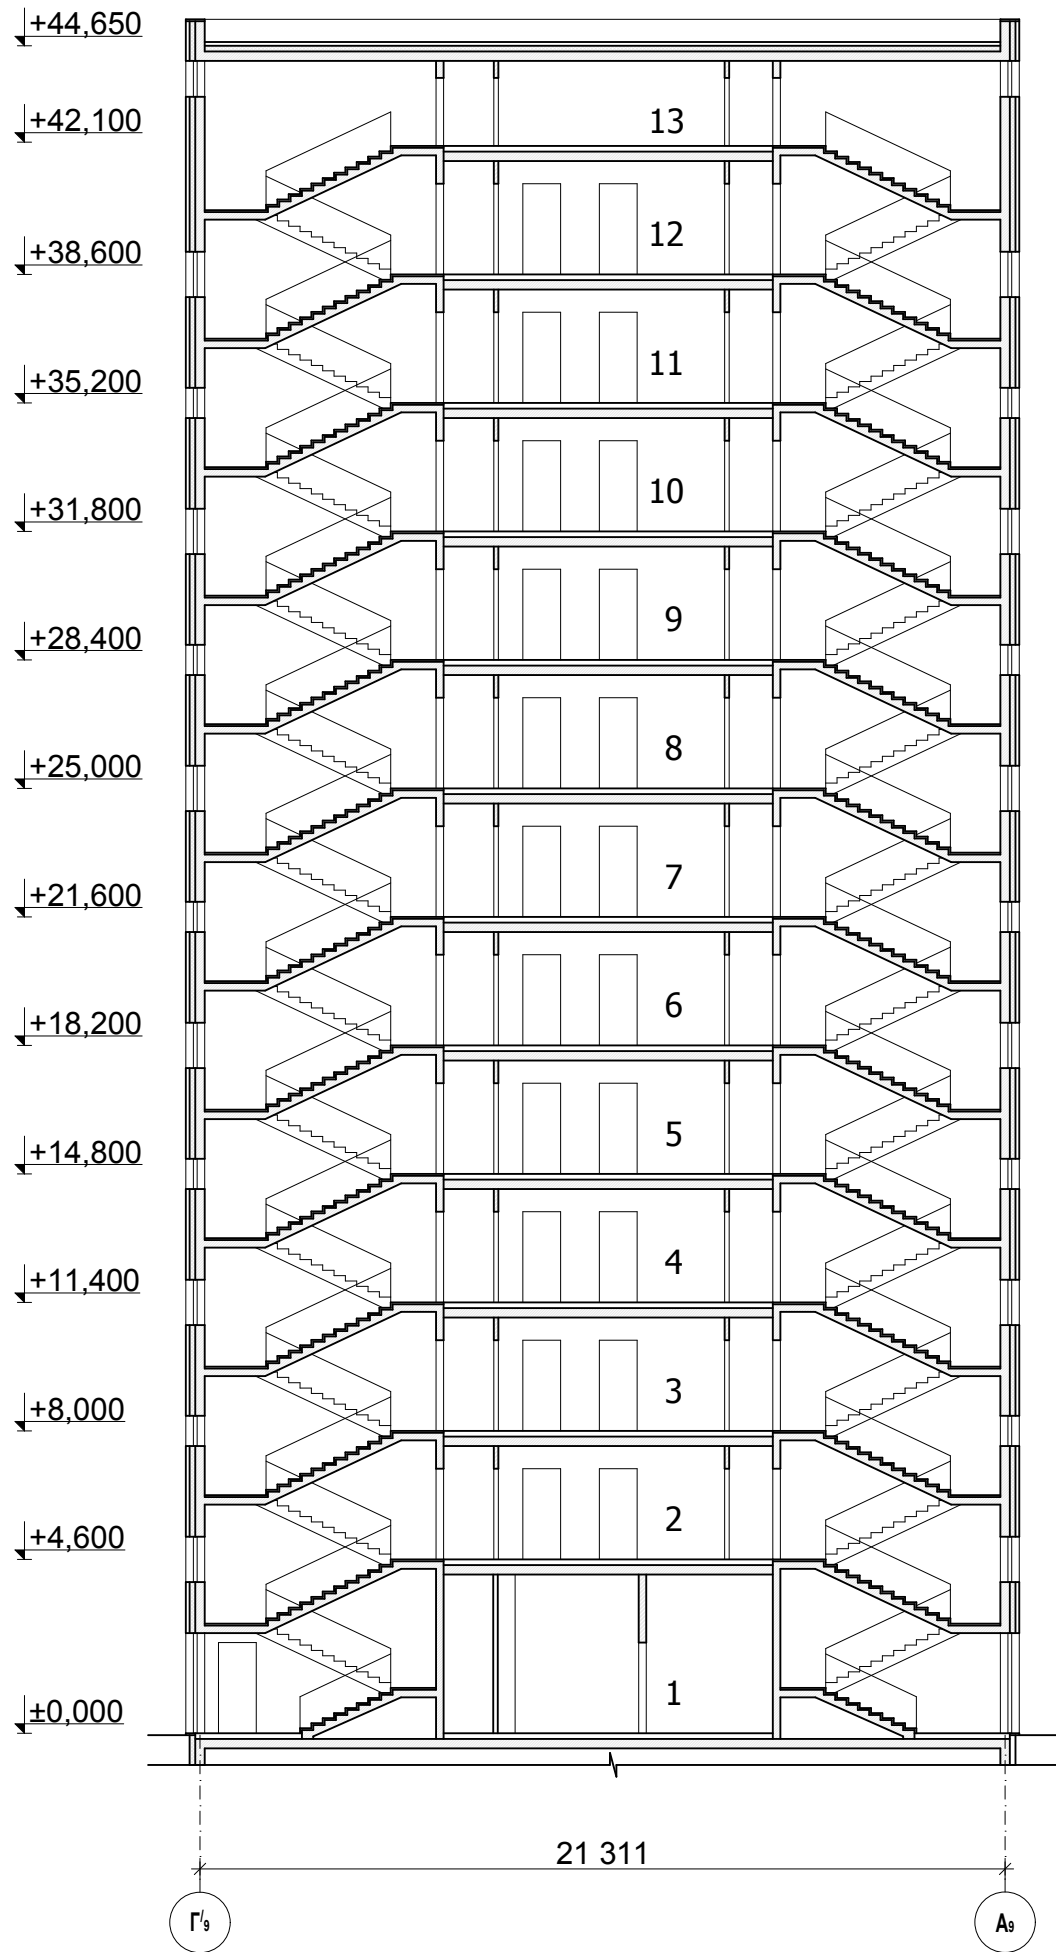


						№ 10/200-П			
						Комплекс, состоящий из многофункционального общественного комплекса ВГК и многофункционального центра, по адресу: г. Москва, Ленинградский проспект, вл. 36			
Изм.	Кол.уч.	Лист	N док.	Подпись	Дата	Корпус 9.	Стад	Лист	Листов
ГАП		Ильин А.А.			20.05.11		П	57	
ГИП		Макухина Л.С.			20.05.11				
Архитектор		Кузнецкая М.В.			20.05.11				
						План 13 технического этажа. М 1:200			
Нормоконтр.		Макухина Л.С.			20.05.11				

Согласовано				Взам. инв.№	Дата	Подпись	Инв.№ подл.

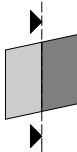

Промежуточный  
±0.000=



						№ 10/200-П			
						Комплекс, состоящий из многофункционального общественного комплекса ВГК и многофункционального центра, по адресу: г. Москва, Ленинградский проспект, вл. 36			
Изм.	Кол.уч.	Лист	№ док.	Подпись	Дата				
ГАП		Ильин А.А.			20.05.11	Корпус 9	Стад	Лист	Листов
ГИП		Макухина Л.С.			20.05.11		П	58	
Архитектор		Кузнецкая М.В.			20.05.11				
						Разрез 1 М 1:200			
Нормоконтр.		Макухина Л.С.			20.05.11				



			Согласовано	
--	--	--	-------------	--	--	



Промежуточный  
±0.000=

Изм.	Кол.уч.	Лист	Н док.	Подпись	Дата
ГАП	Ильин А.А.	20.05.11			
ГИП	Макухина Л.С.	20.05.11			
Архитектор	Кузнецкая М.В.	20.05.11			
Нормоконтр.	Макухина Л.С.	20.05.11			

№ 10/200-П			
Комплекс, состоящий из многофункционального общественного комплекса ВГК и многофункционального центра, по адресу: г. Москва, Ленинградский проспект, вл. 36			
Корпус 10.	Стад	Лист	Листов
	П	59	
План первого этажа. М 1:200		SPEECH TSCHOBAN KUZNETSOV	

Согласовано					

 $\pm 0.000 =$ 

Изм.	Кол.уч.	Лист	№ док.	Подпись	Дата
ГАП		Ильин А.А.			20.05.11
ГИП		Макухина Л.С.			20.05.11
Архитектор		Кузнецкая М.В.			20.05.11
Нормоконтр.		Макухина Л.С.			20.05.11

№ 10/200-П

Комплекс, состоящий из многофункционального общественного комплекса ВГК и многофункционального центра, по адресу: г. Москва, Ленинградский проспект, вл. 36

Корпус 10.

Стад	Лист	Листов
П	60	

План 2-13 этажей.  
М 1:200

**SPEECH**  
TCHOBAN KUZNETSOV




[illegible]

Изм.	Кол.уч.	Лист	№ док.	Подпись	Дата
ГАП		Ильин А.А.			20.05.11
ГИП		Макухина Л.С.			20.05.11
Архитектор		Кузнецкая М.В.			20.05.11
Нормоконтр.		Макухина Л.С.			20.05.11

**SPEECH**  
TCHOBAN KUZNETSOV



Согласовано								

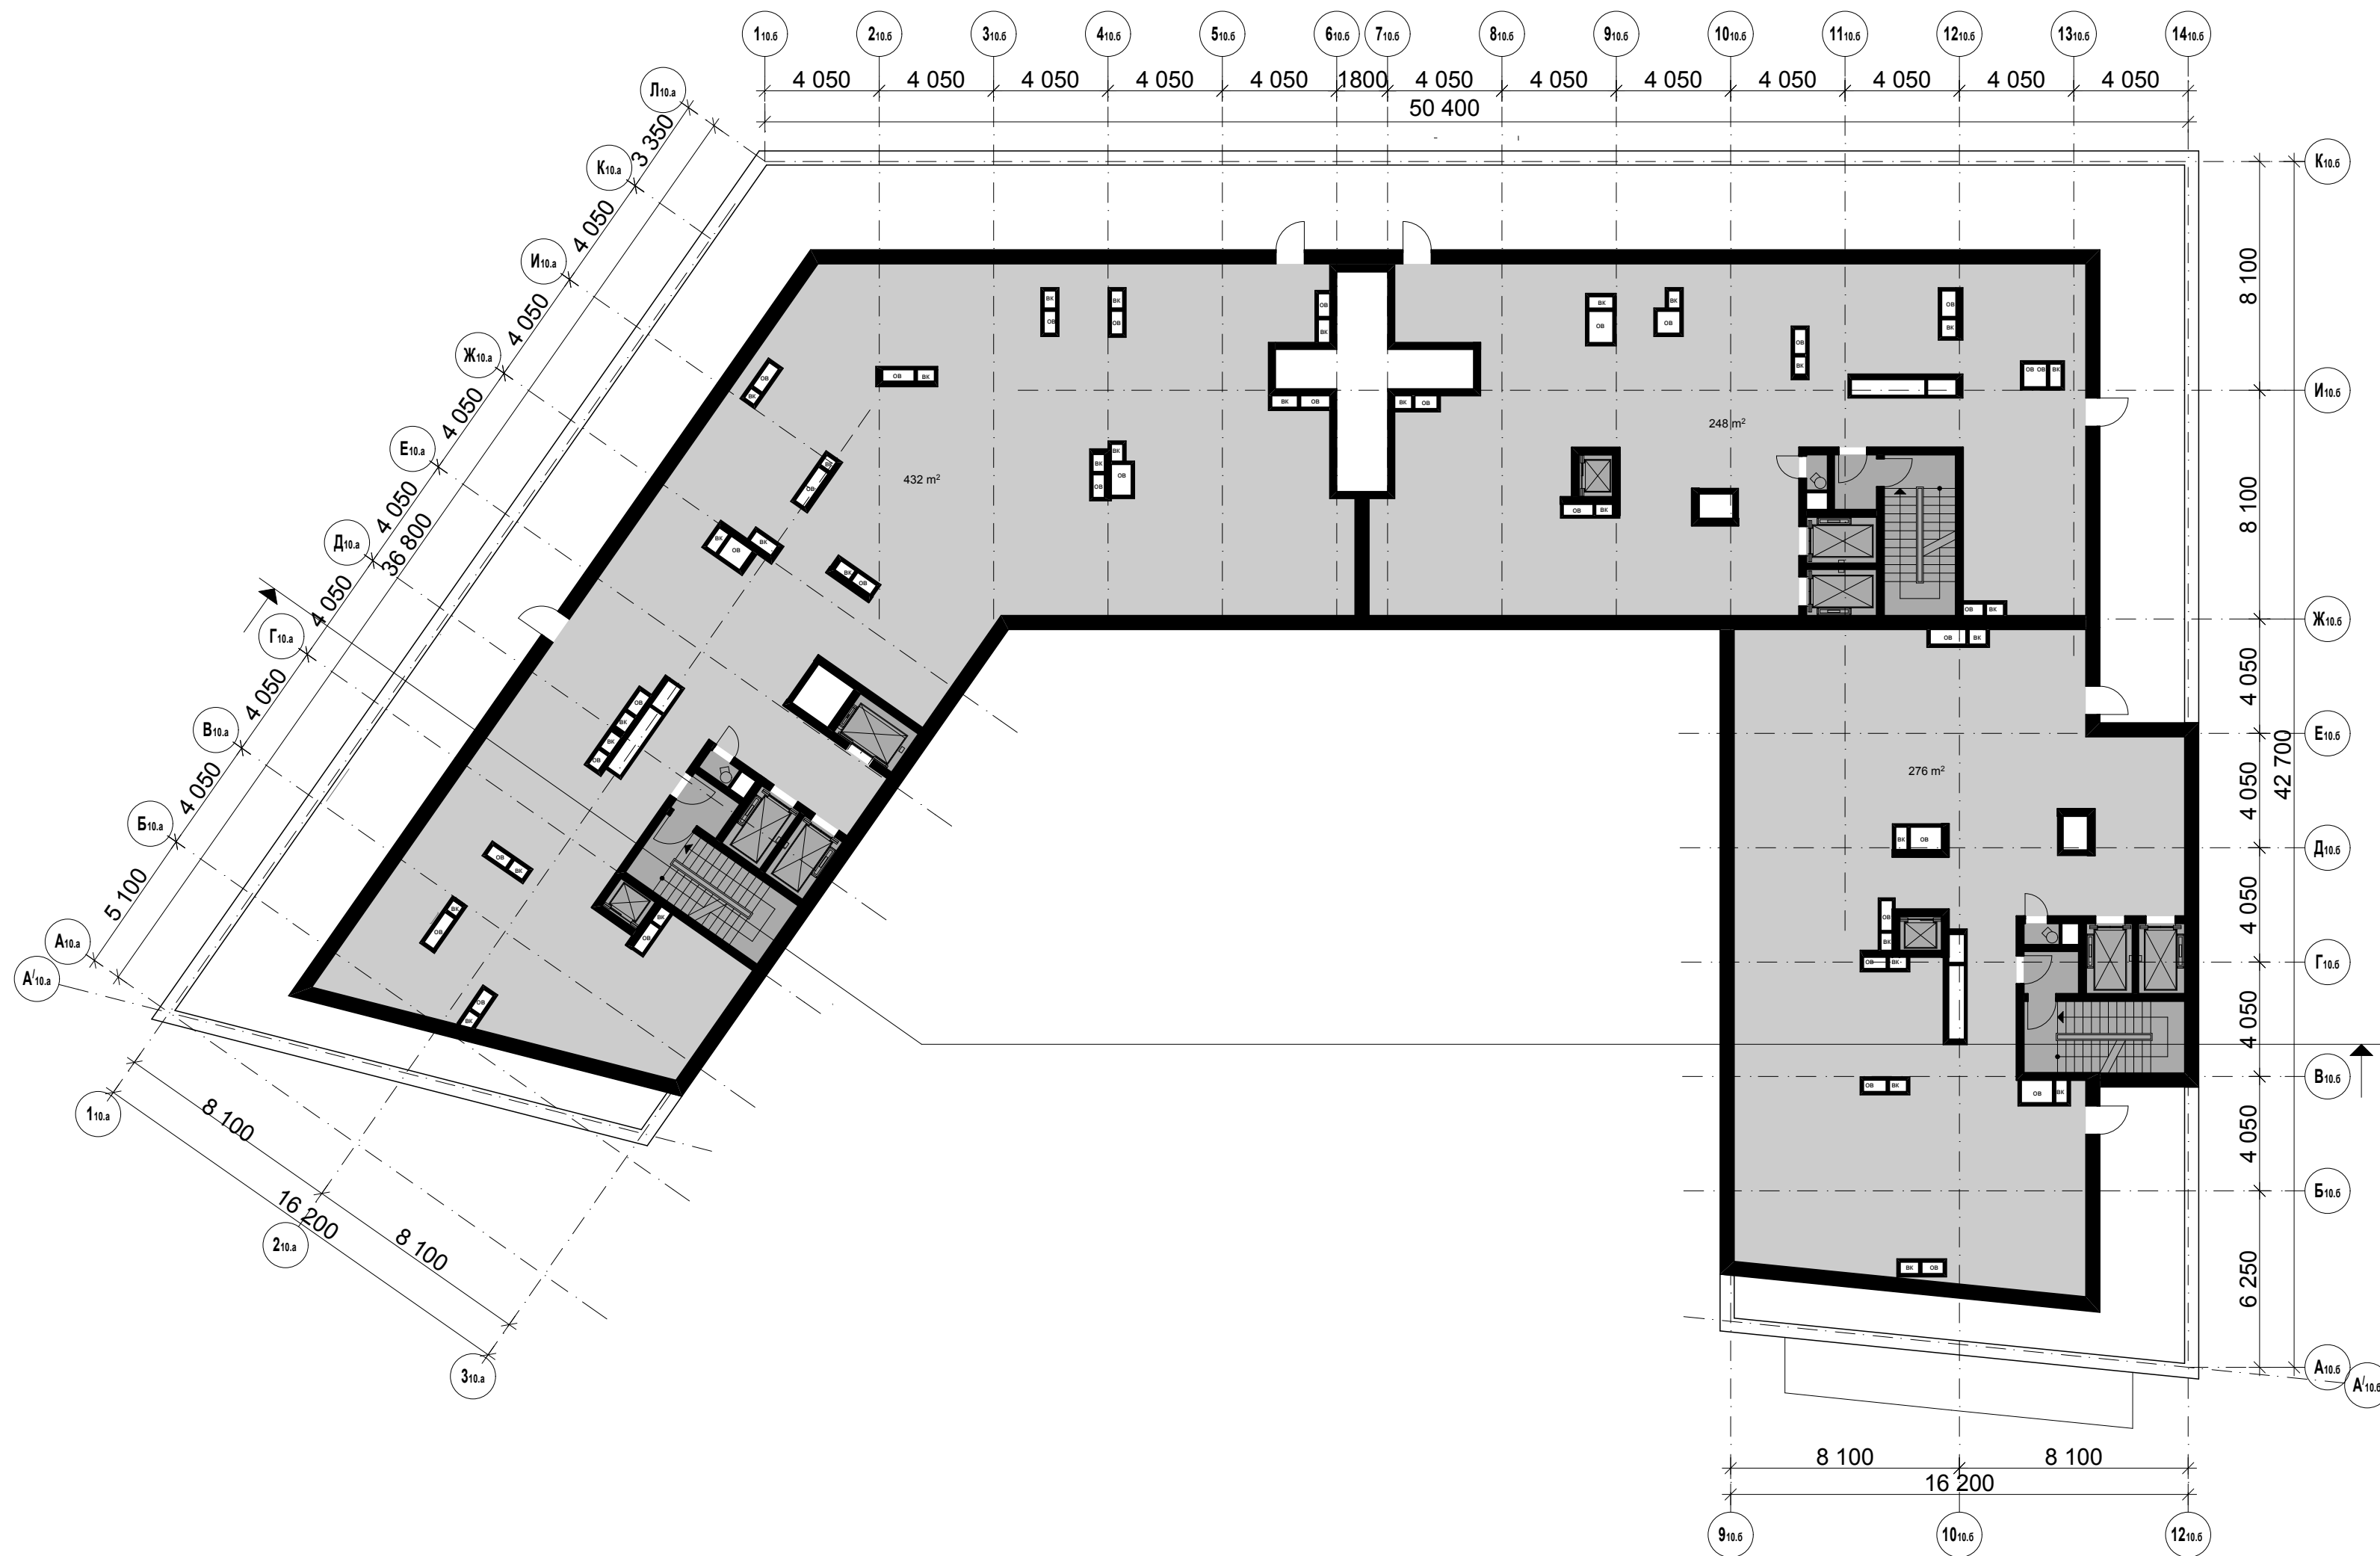 $\pm 0.000 =$ 

Изм.	Кол.уч.	Лист	№ док.	Подпись	Дата	
ГАП		Ильин А.А.			20.05.11	
ГИП		Макухина Л.С.			30.05.11	
Архитектор		Кузнецкая М.В.			20.05.11	
Нормоконтр.		Макухина Л.С.			20.05.11	


№ 10/200-П

Комплекс, состоящий из многофункционального общественного комплекса ВГК и многофункционального центра, по адресу: г. Москва, Ленинградский проспект, вл. 36

Стад	Лист	Листов
П	62	


**SPEECH**  
TCHOBAN KUZNETSOV

Согласовано					
			Взам. инв. №		
			Подпись	дата	
			Инв. № подл.		

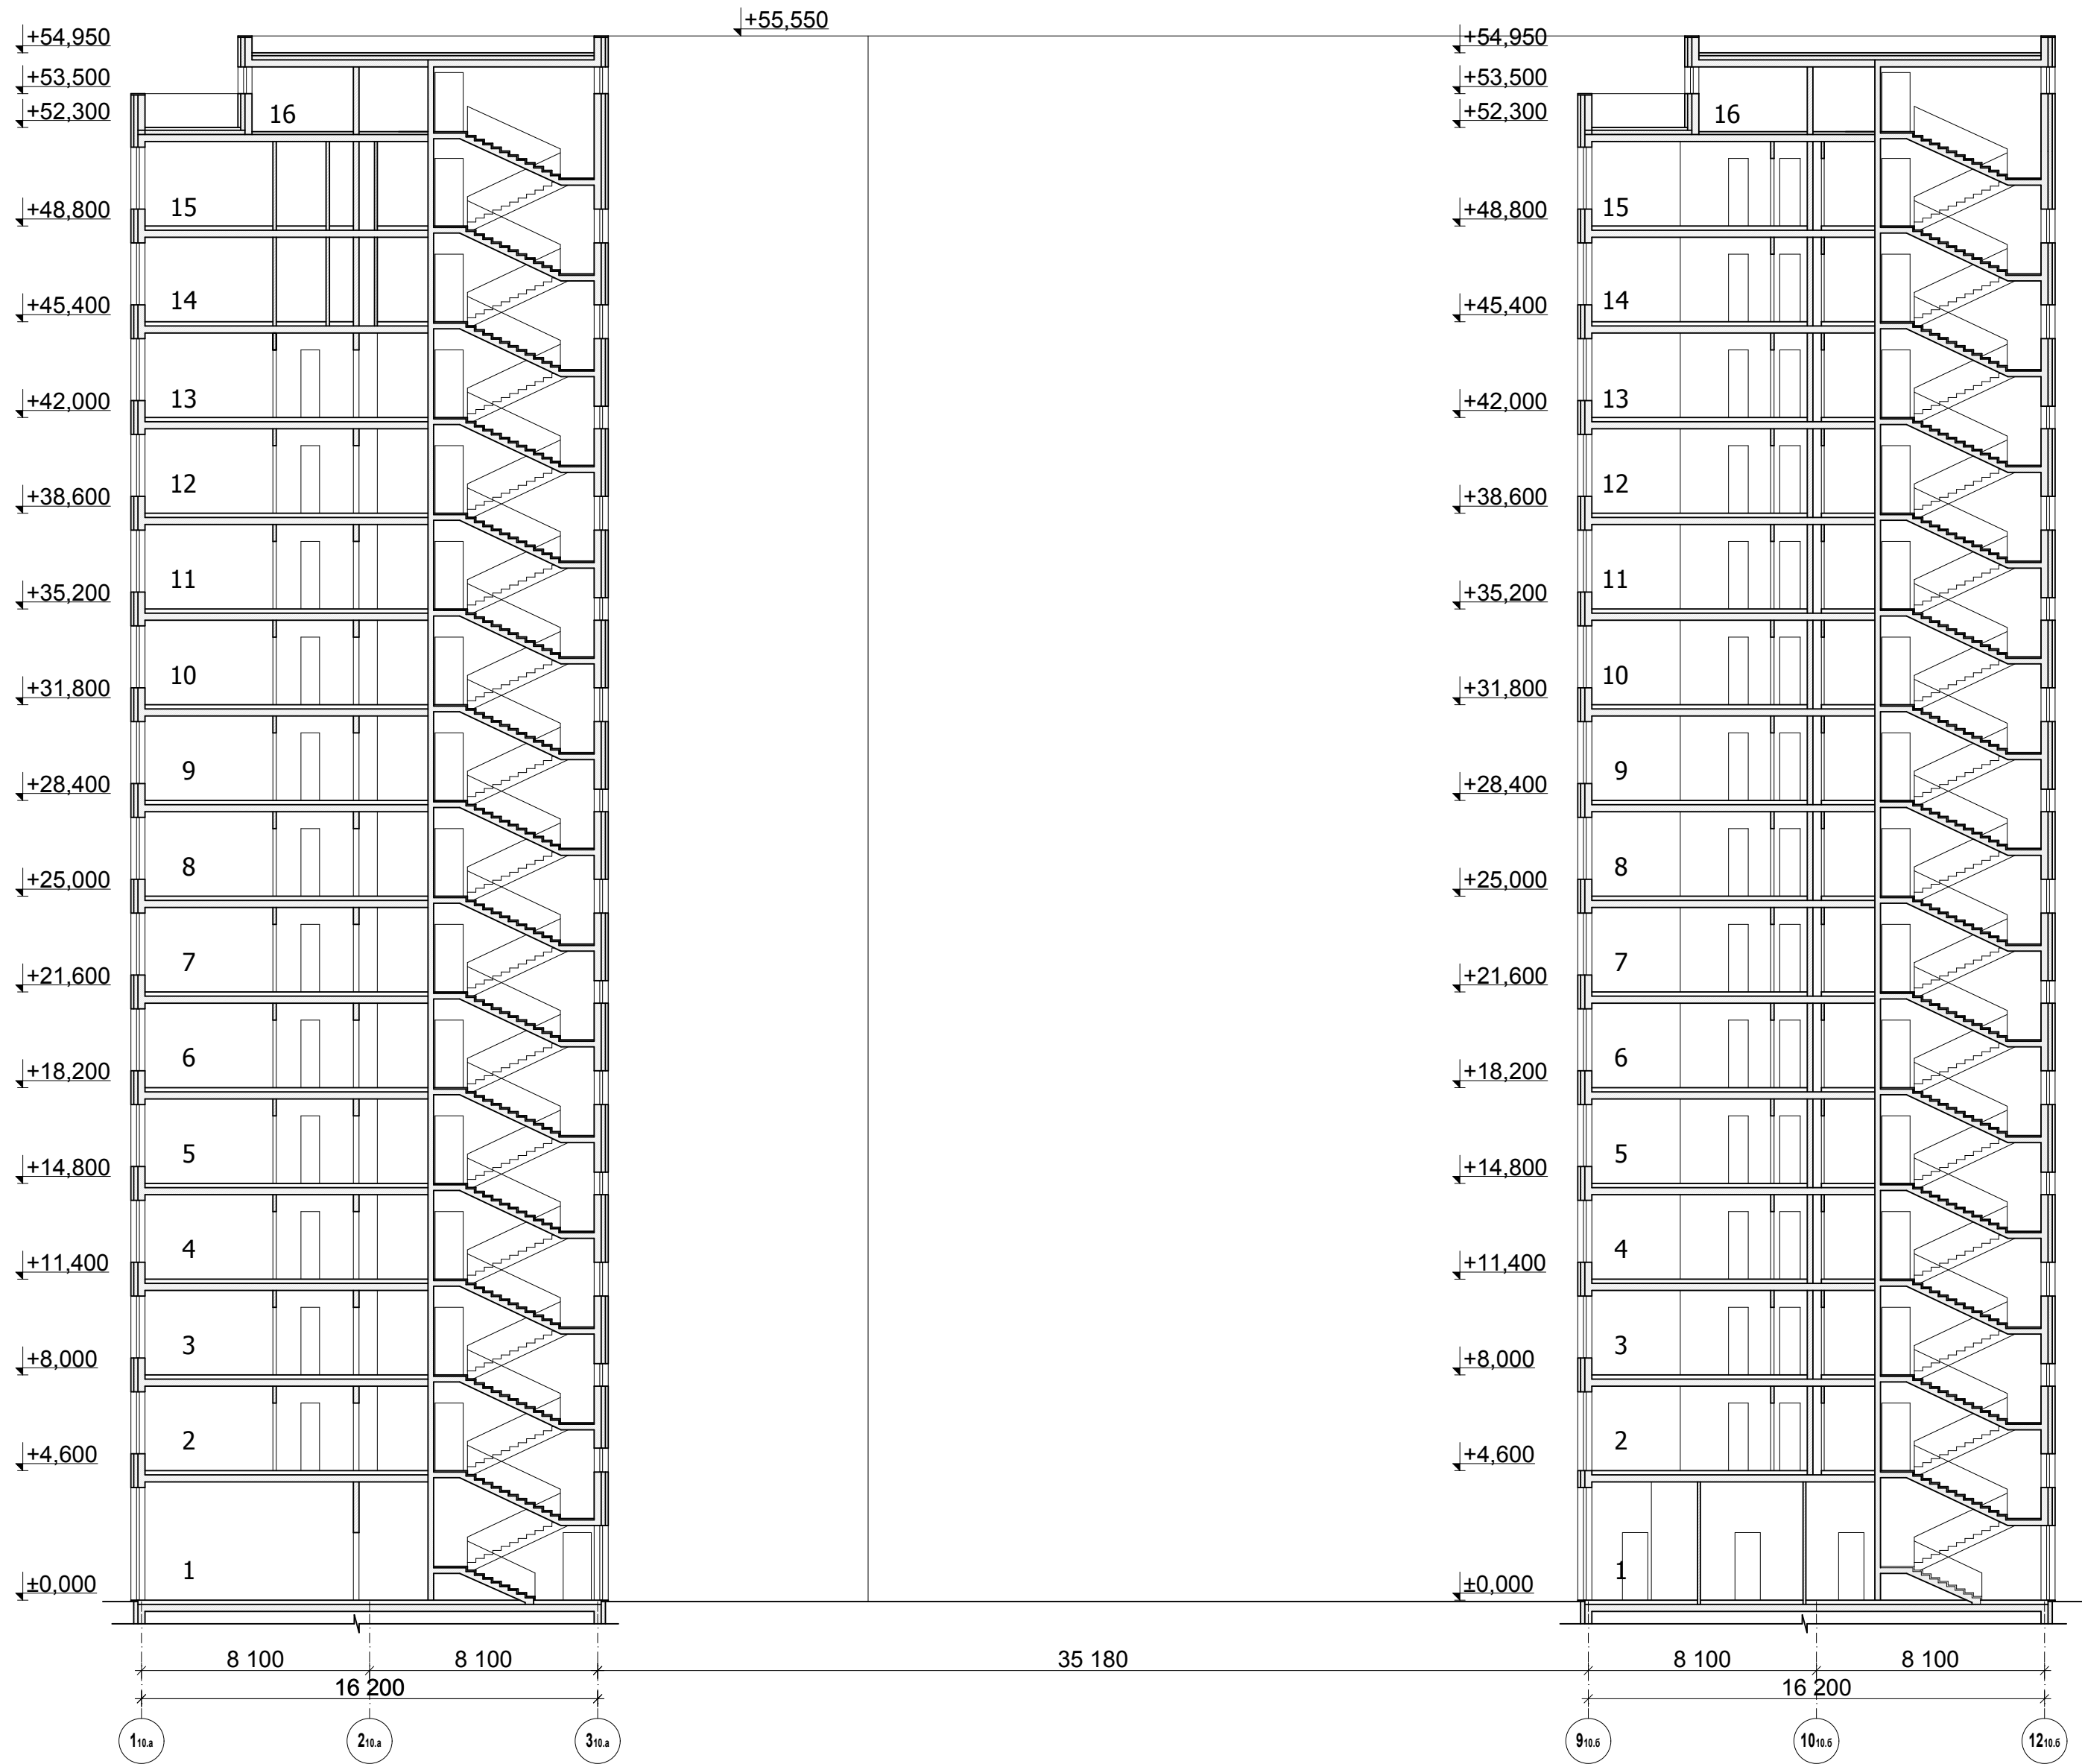

Промежуточный  
±0.000=


Изм.	Кол.уч.	Лист	№ док.	Подпись	Дата
ГАП		Ильин А.А.			20.05.11
ГИП		Макухина Л.С.			20.05.11
Архитектор		Кузнецкая М.В.			20.05.11
Нормоконтр.		Макухина Л.С.			20.05.11

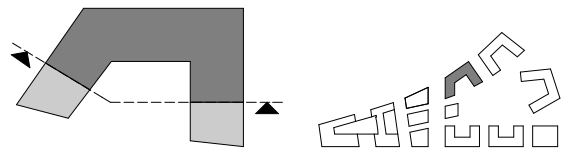



№ 10/200-П			
Комплекс, состоящий из многофункционального общественного комплекса ВГК и многофункционального центра, по адресу: г. Москва, Ленинградский проспект, вл. 36			
Корпус 10	Стад	Лист	Листов
	П	63	
Разрез 1 М 1:200			






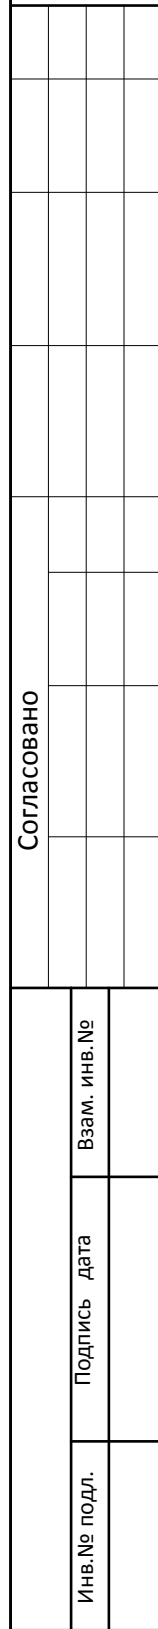

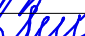


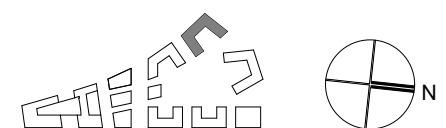


Изм.	Кол.уч.	Лист	№ док.	Подпись	Дата
ГАП		Ильин А.А.			20.05.11
ГИП		Макухина Л.С.			20.05.11
Архитектор		Кузнецкая М.В.			20.05.11
Нормоконтр.		Макухина Л.С.			20.05.11

**SPEECH**  
TCHOBAN KUZNETSOV



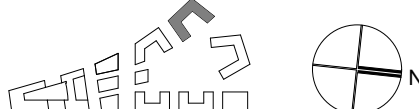

Согласовано	
-------------	--	--	


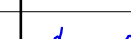
Промежуточный									
±0.000=									
						№ 10/200-П			
						Комплекс, состоящий из многофункционального общественного комплекса ВГК и многофункционального центра, по адресу: г. Москва, Ленинградский проспект, вл. 36			
Изм.	Кол.уч.	Лист	№ док.	Подпись	Дата	Корпус 11.	Стад	Лист	Листов
ГАП		Ильин А.А.			20.05.11		П	66	
ГИП		Макухина Л.С.			20.05.11				
Архитектор		Кузнецкая М.В.			20.05.11	План 14-15 этажей. М 1:200			
Нормоконтр.		Макухина Л.С.			20.05.11				









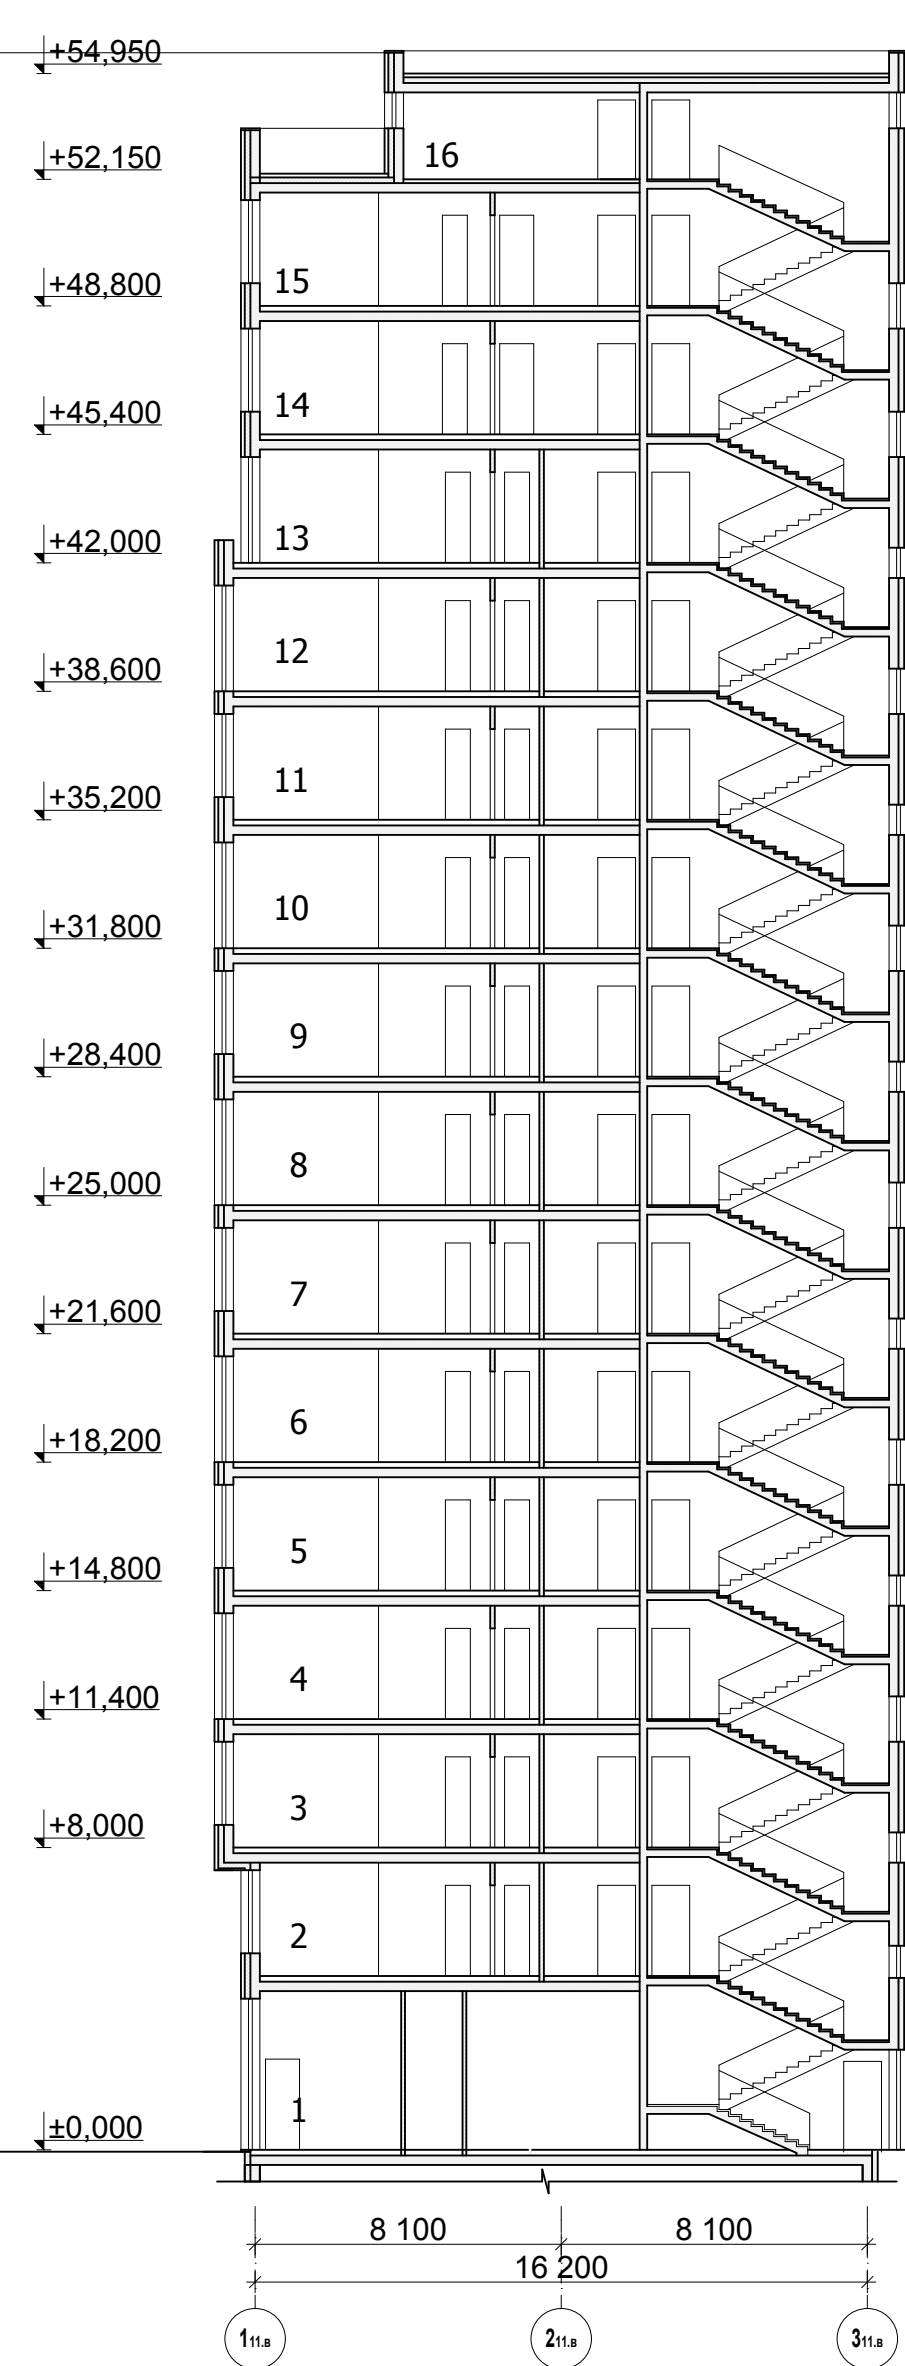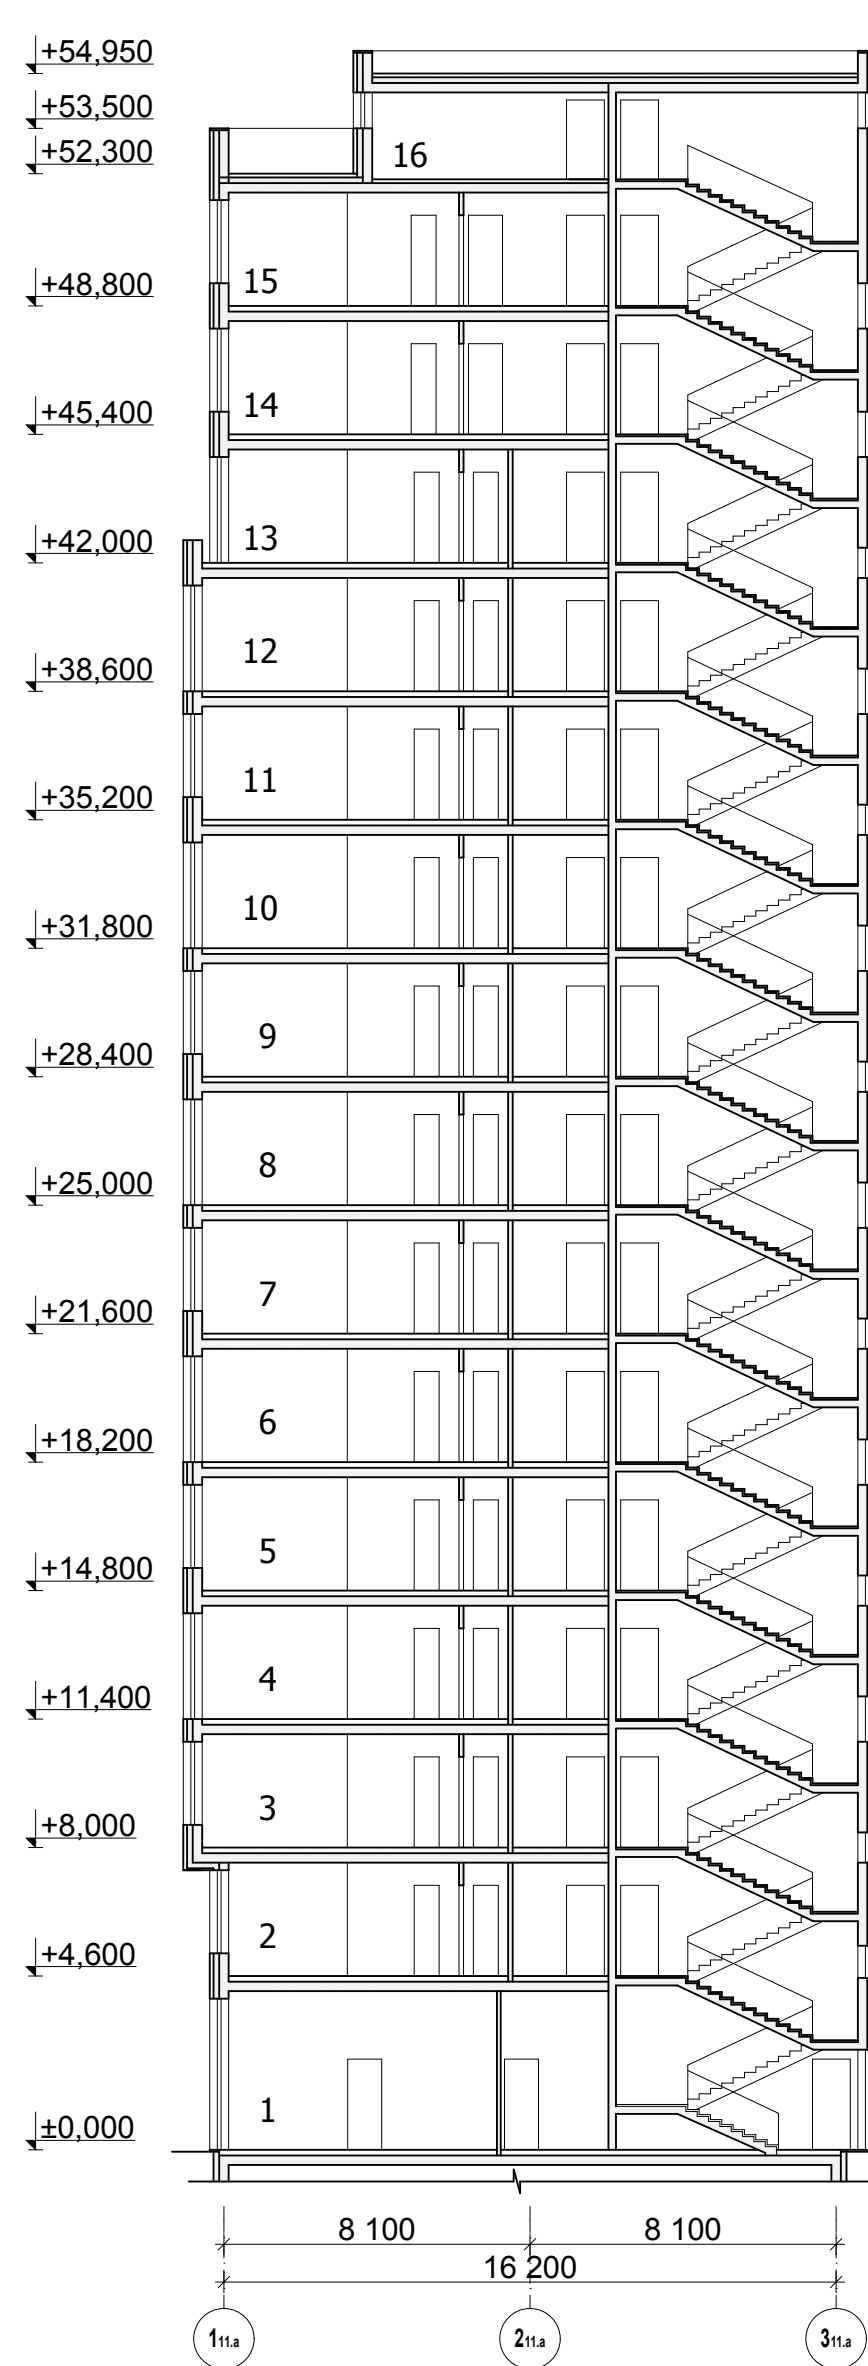


			Согласовано					
Инв. № подл.	Подпись	Дата	Взам. инв. №					



Промежуточный
$\pm 0.000 =$

Изм.	Кол.уч.	Лист	№ док.	Подпись	Дата
ГАП		Ильин А.А.			20.05.11
ГИП		Макухина Л.С.			20.05.11
Архитектор		Кузнецкая М.В.			20.05.11
Нормоконтр.		Макухина Л.С.			20.05.11

№ 10/200-П			
Комплекс, состоящий из многофункционального общественного комплекса ВГК и многофункционального центра, по адресу: г. Москва, Ленинградский проспект, вл. 36			
Корпус 11	Стад	Лист	Листов
	П	68	
Разрез 1 М 1:200			

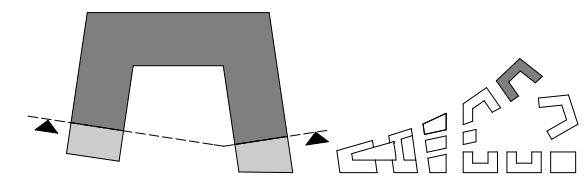

				Согласовано							
Инв.№ подл.	Подпись	дата	Взам. инв.№								



Промежуточный

 $\pm 0.000 =$ 

Изм.	Кол.уч.	Лист	№ док.	Подпись	Дата
ГАП		Ильин А.А.			20.05.11
ГИП		Макухина Л.С.			20.05.11
Архитектор		Кузнецкая М.В.			20.05.11
Нормоконтр.		Макухина Л.С.			20.05.11

№ 10/200-П

Комплекс, состоящий из многофункционального общественного комплекса ВГК и многофункционального центра, по адресу: г. Москва, Ленинградский проспект, вл. 36

Корпус 12.



Стад
П






Лист  
69

План первого этажа.  
М 1:200



**SPEECH**  
TCHOBAN KUZNETSOV

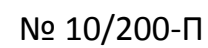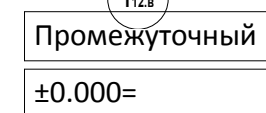

 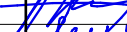

						№ 10/200-П			
						Комплекс, состоящий из многофункционального общественного комплекса ВГК и многофункционального центра, по адресу: г. Москва, Ленинградский проспект, вл. 36			
Изм.	Кол.уч.	Лист	№ док.	Подпись	Дата	Корпус 12.	Стад	Лист	Листов
ГАП		Ильин А.А.			20.05.11		П	70	
ГИП		Макухина Л.С.			30.05.11				
Архитектор		Кузнецкая М.В.			20.05.11				
						План 2-13 этажей. М 1:200			
Нормоконтр.		Макухина Л.С.			20.05.11				



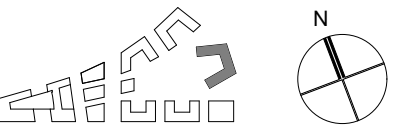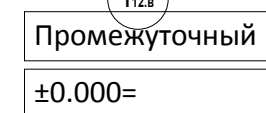


Комплекс, состоящий из многофункционального общественного комплекса ВГК и многофункционального центра, по адресу: г. Москва, Ленинградский проспект, вл. 36

Стад	Лист	Листов
П	71	

**SPEECH**  
CHOBAN KUZNETSOV



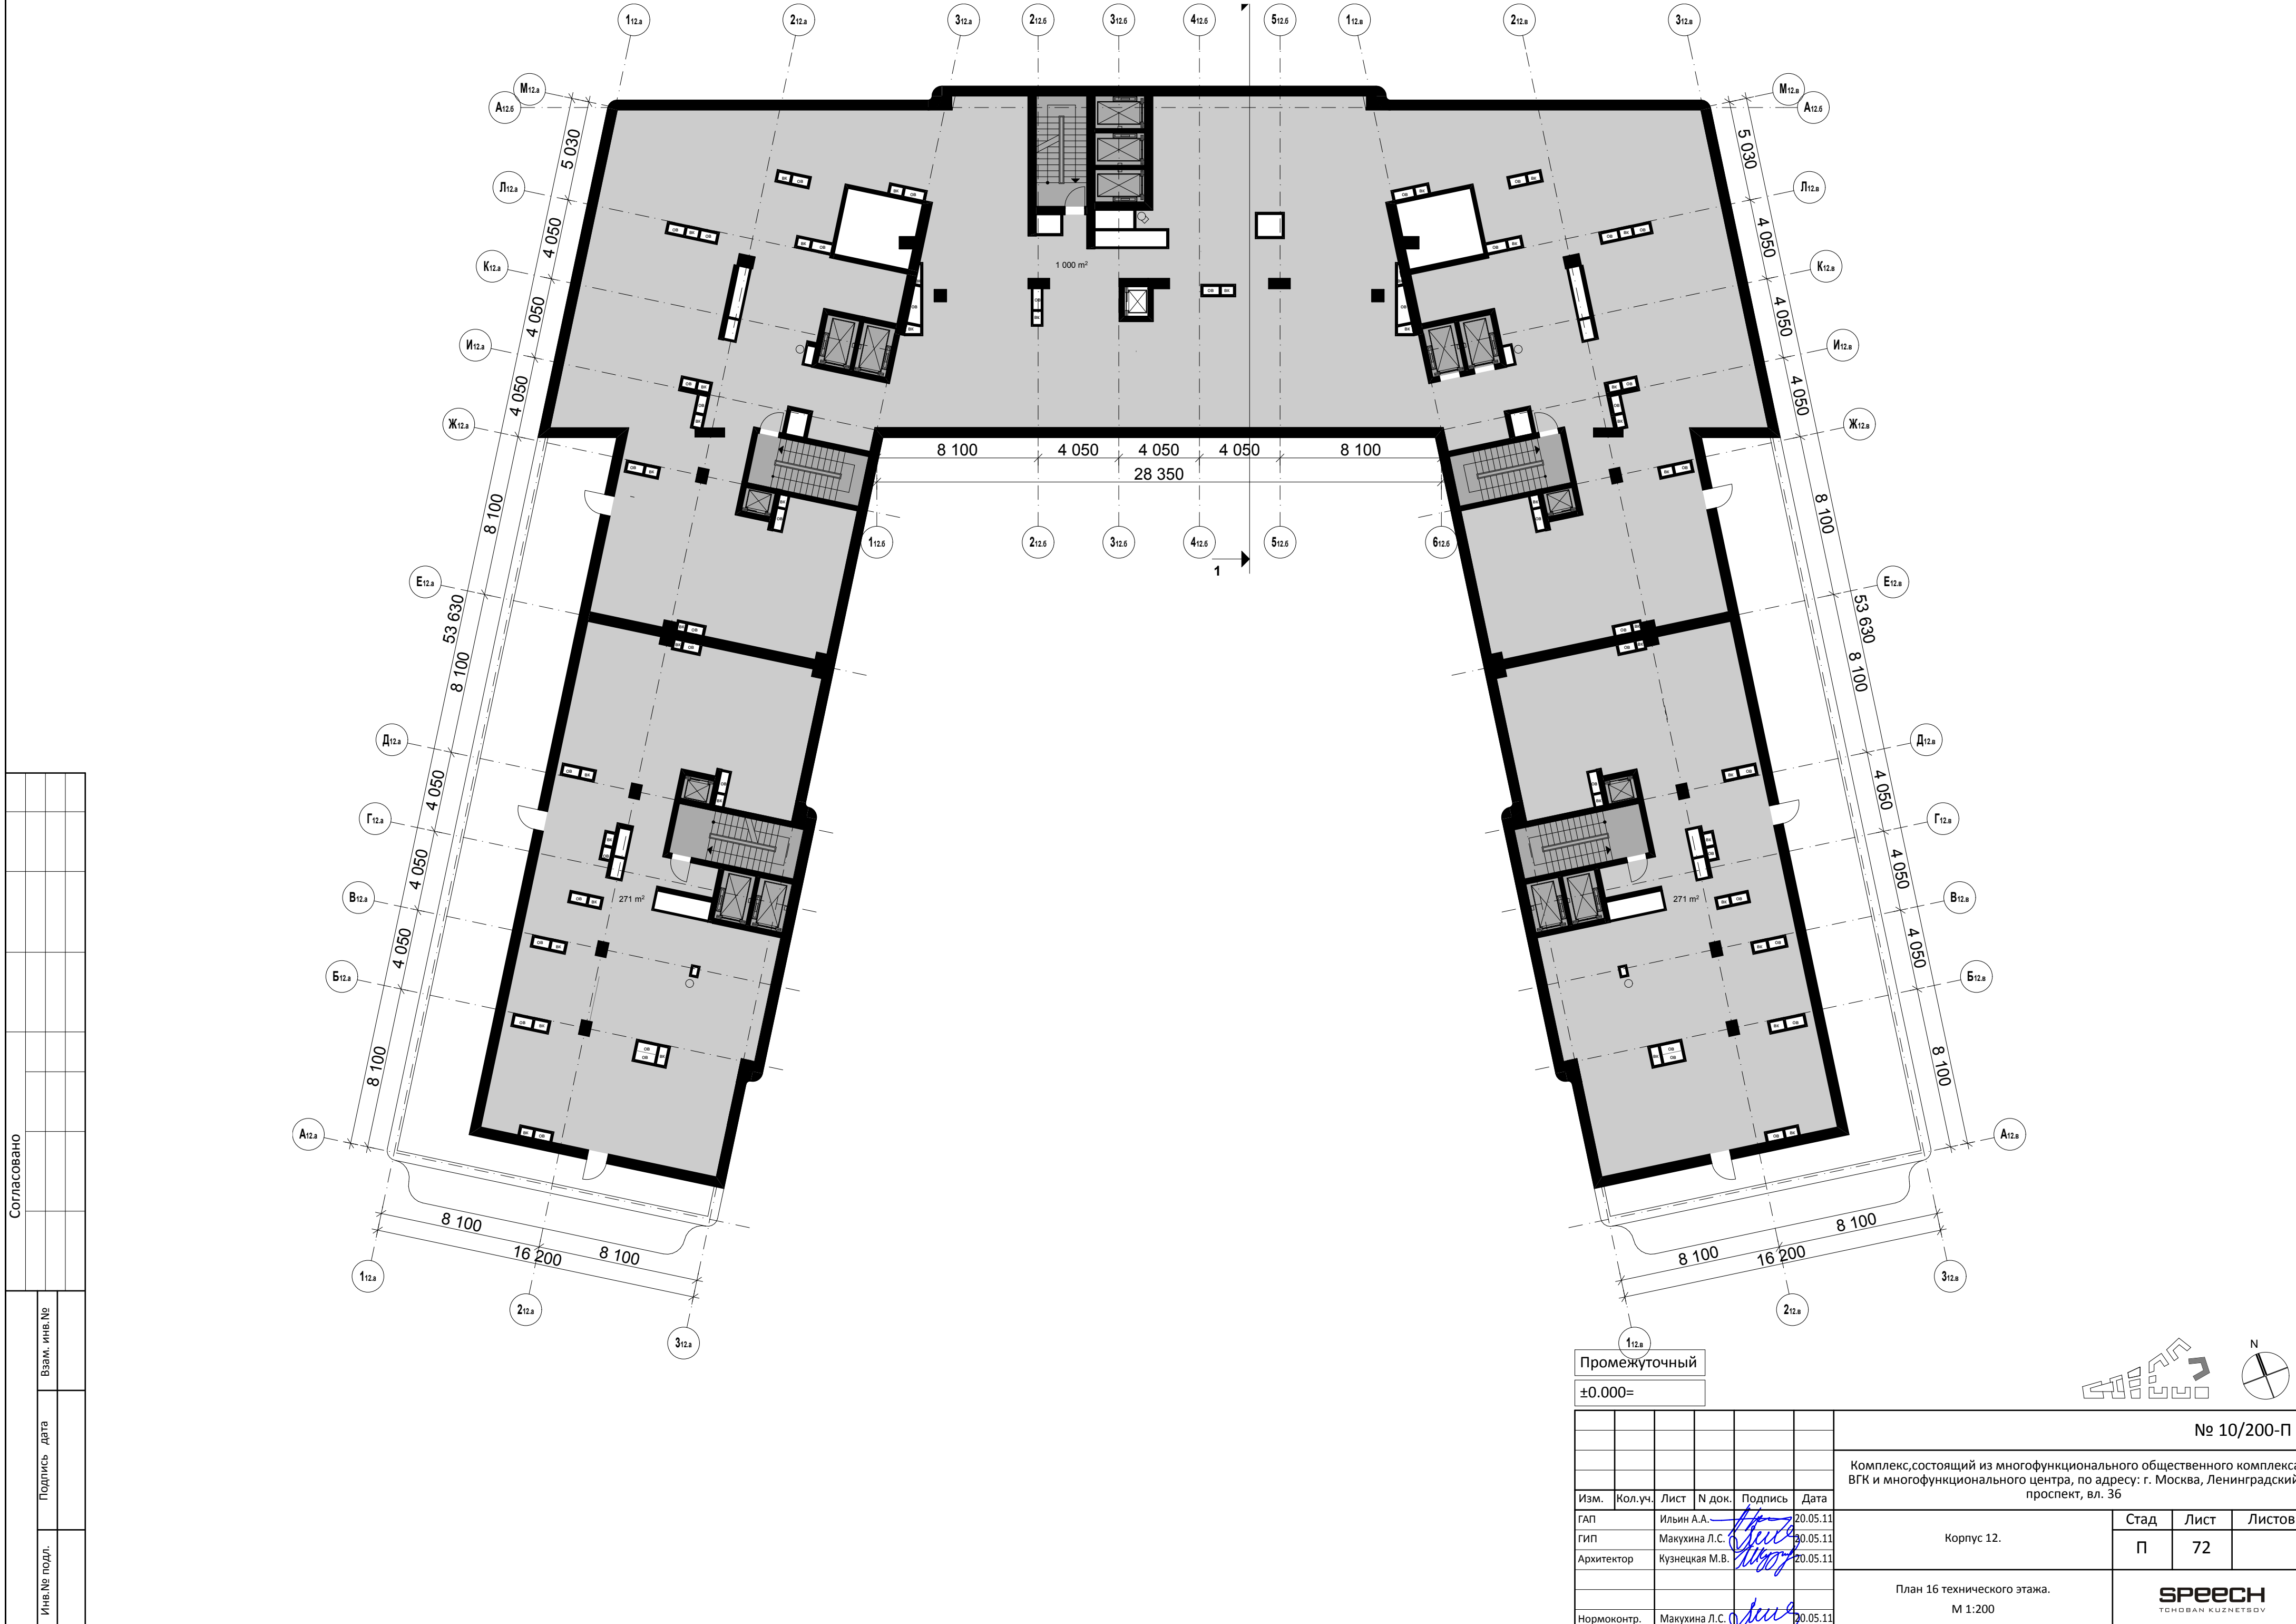

Изм.	Кол.уч.	Лист	№ док.	Подпись	Дата
ГАП		Ильин А.А.			20.05.11
ГИП		Макухина Л.С.			30.05.11
Архитектор		Кузнецкая М.В.			20.05.11
Нормоконтр.		Макухина Л.С.			30.05.11

[illegible]



Согласовано			
Имя, № подл.	Подпись	Дата	Взам. инв. №

Промежуточный  
±0.000=

						№ 10/200-П			
						Комплекс, состоящий из многофункционального общественного комплекса ВГК и многофункционального центра, по адресу: г. Москва, Ленинградский проспект, вл. 36			
Изм.	Кол.уч.	Лист	№ док.	Подпись	Дата	Корпус 12.	Стад	Лист	Листов
ГАП		Ильин А.А.			20.05.11		П	72	
ГИП		Макухина Л.С.			20.05.11				
Архитектор		Кузнецкая М.В.			20.05.11				
						План 16 технического этажа. М 1:200	 TCHOBAN KUZNETSOV		
Нормоконтр.		Макухина Л.С.			20.05.11				






Инв.№ подл.	Подпись	дата	Взам. инв.№

Изм.	Кол.уч.	Лист	№ док.	Подпись	Дата
ГАП		Ильин А.А.			20.05.11
ГИП		Макухина Л.С.			20.05.11
Архитектор		Кузнецкая М.В.			20.05.11
Нормоконтр.		Макухина Л.С.			20.05.11

**SPEECH**  
TCHOBAN KUZNETSOV

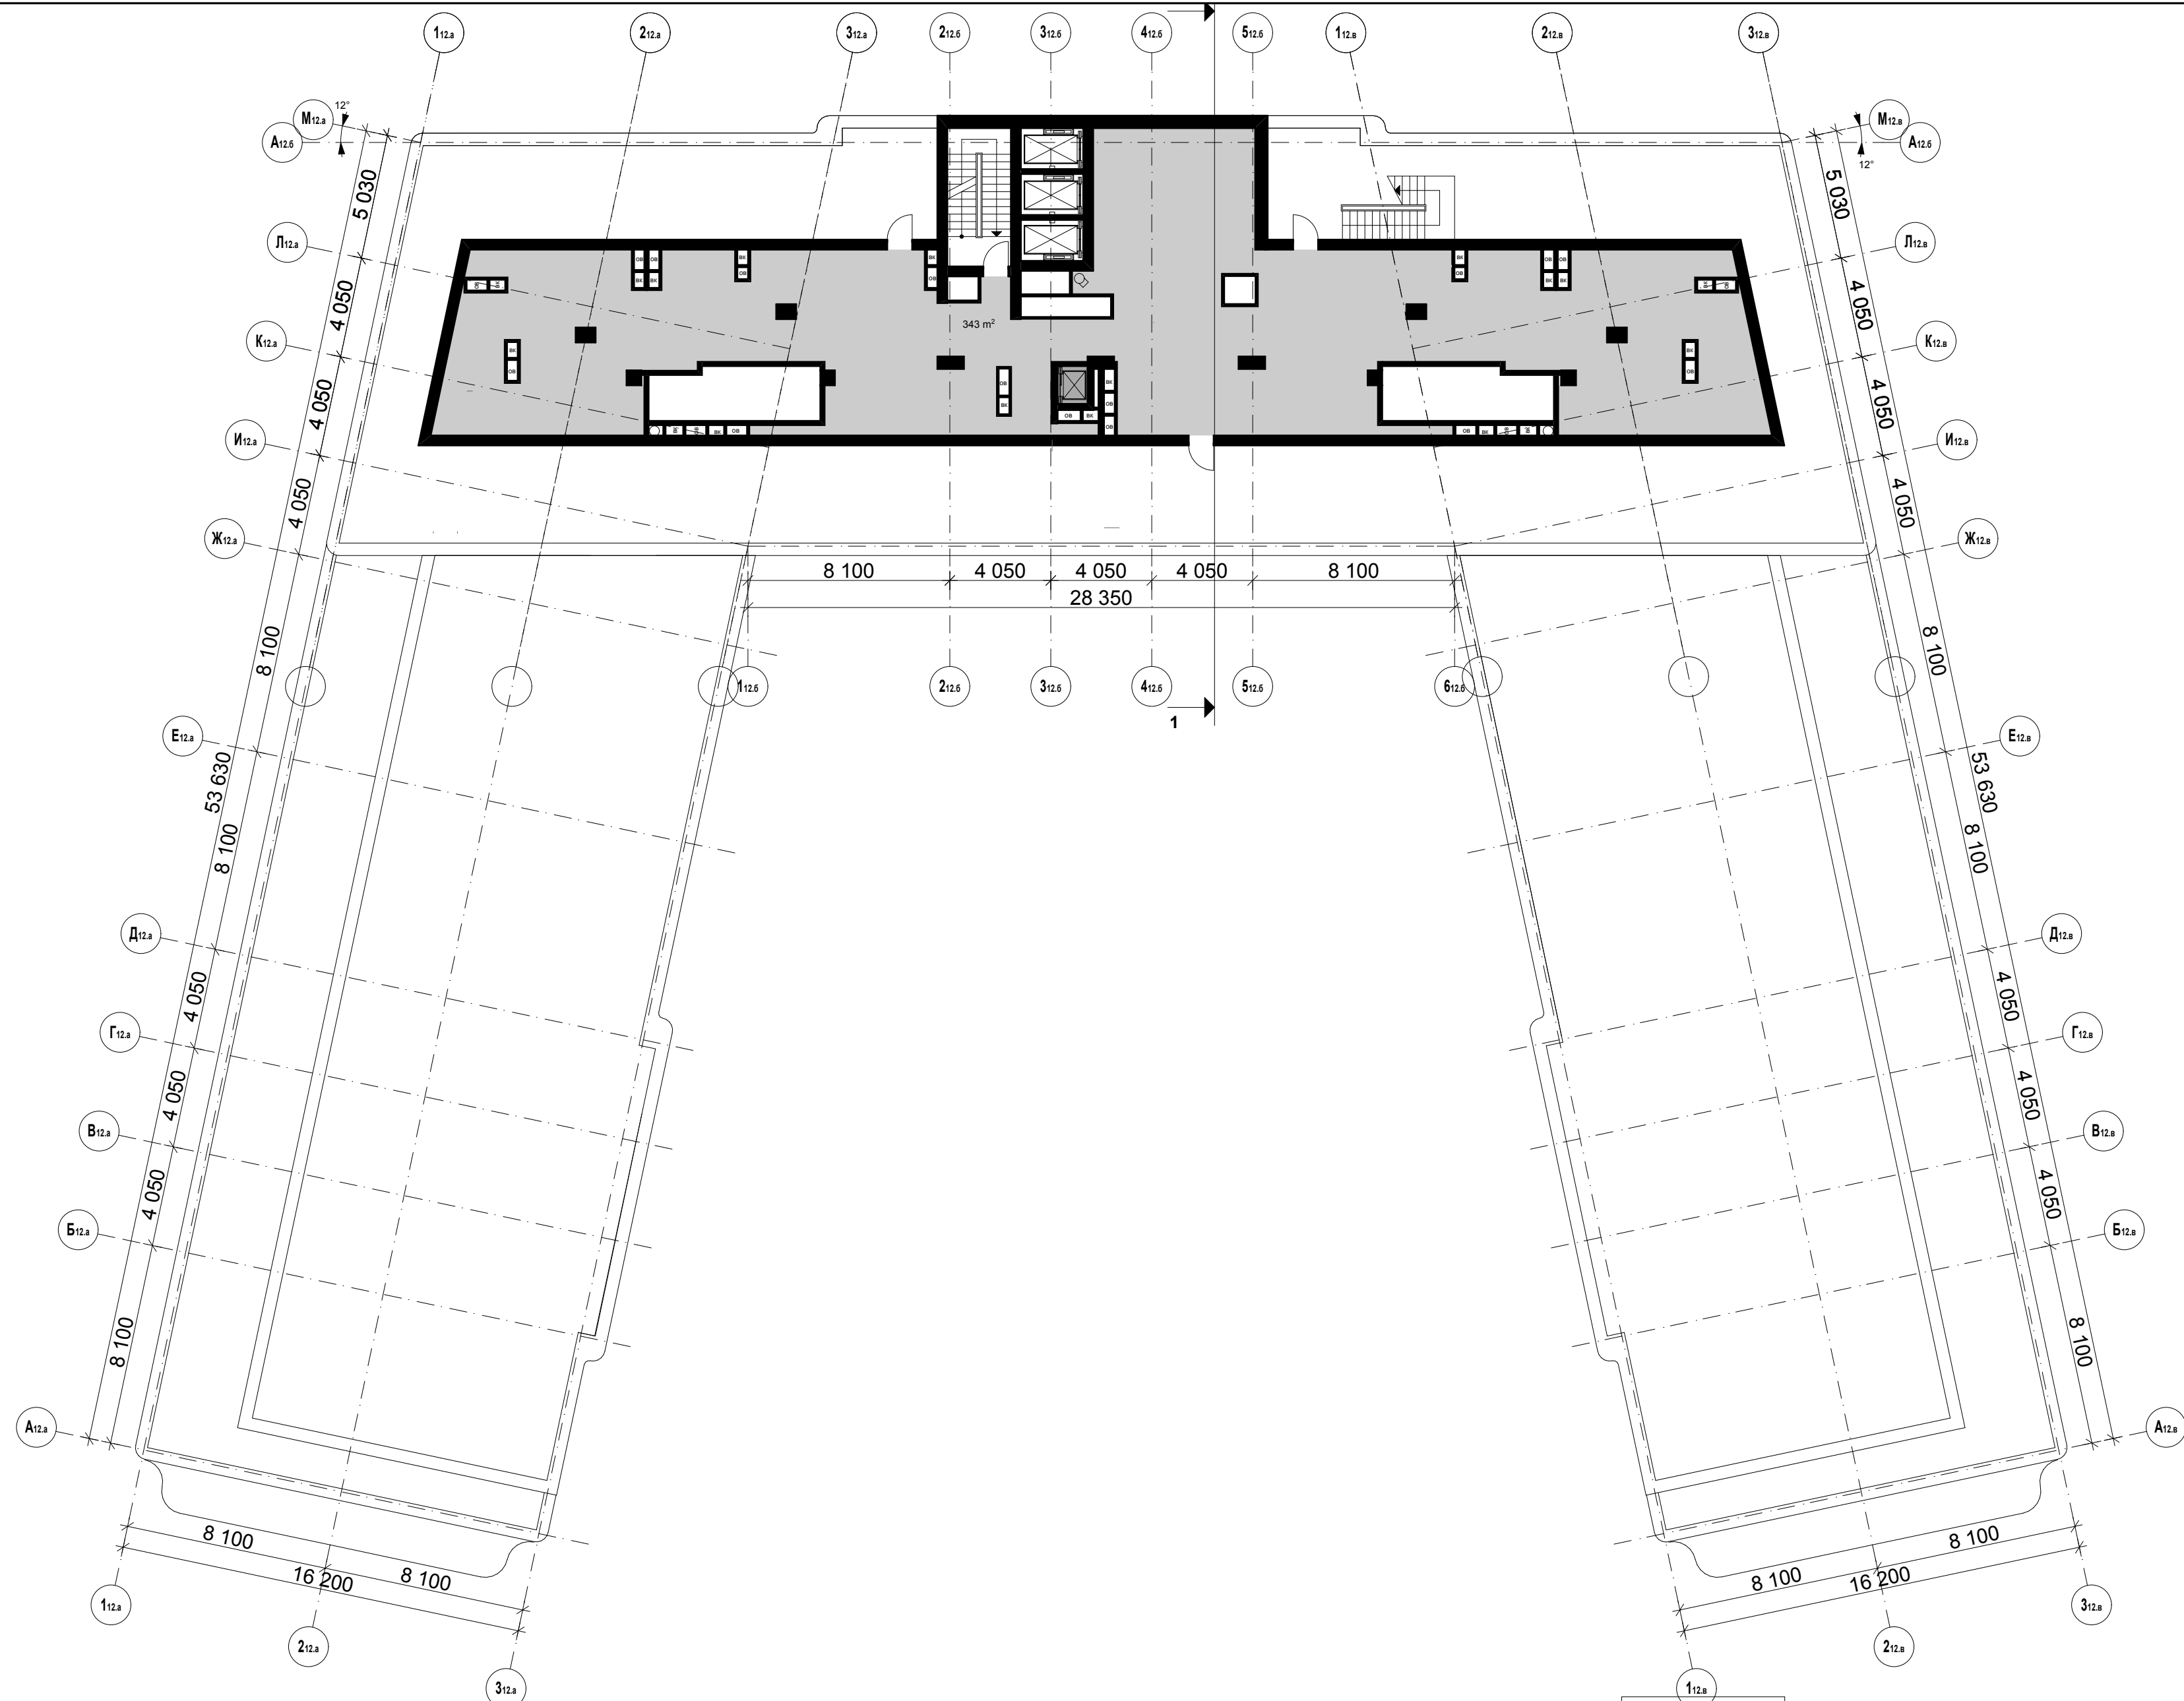

[illegible]

Промежуточный

 $\pm 0.000 =$ 

Изм.	Кол.уч.	Лист	№ док.	Подпись	Дата
ГАП		Ильин А.А.			20.05.11
ГИП		Макухина Л.С.			20.05.11
Архитектор		Кузнецкая М.В.			20.05.11
Нормоконтр.		Макухина Л.С.			20.05.11

№ 10/200-П


Комплекс, состоящий из многофункционального общественного комплекса ВГК и многофункционального центра, по адресу: г. Москва, Ленинградский проспект, вл. 36

Стад	Лист	Листов
П	74	

План 26 технического этажа.  
М 1:200

**SPEECH**  
CHOBAN KUZNETSOV

			Согласовано							
Инв.№ подл.	Подпись	дата	Взам. инв.№							

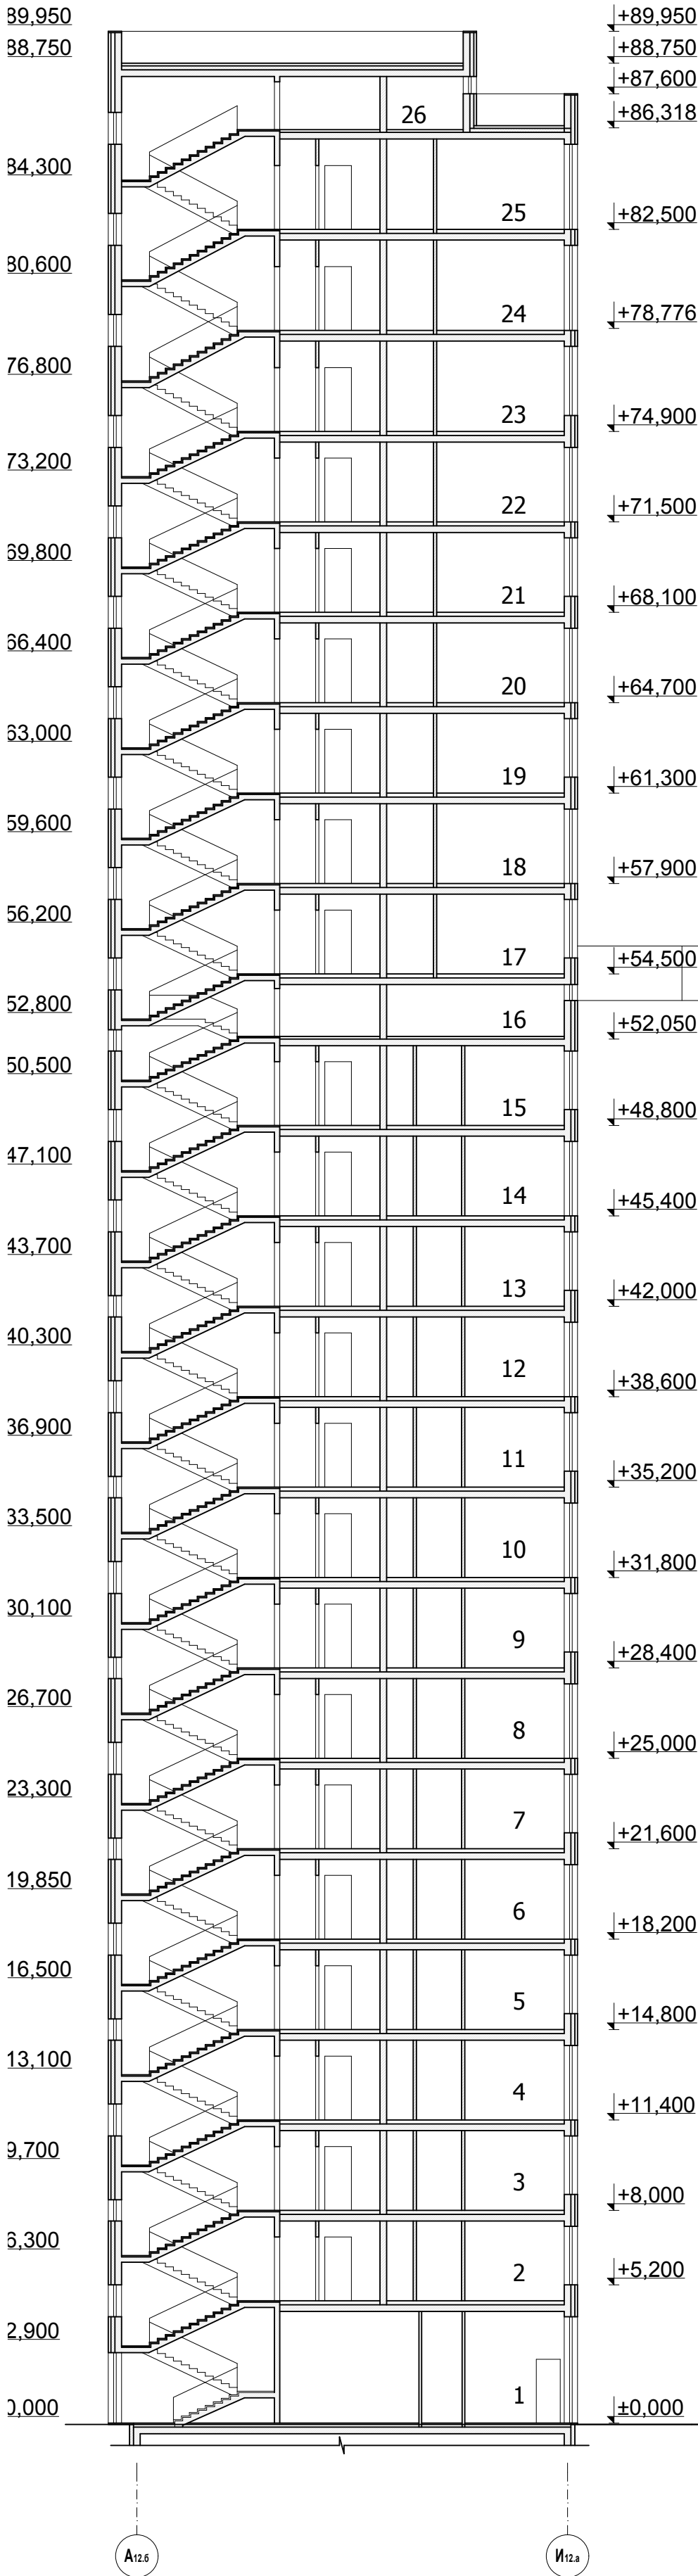

Промежуточный  
±0.000=

Изм.	Кол.уч.	Лист	№ док.	Подпись	Дата
ГАП		Ильин А.А.		<i>[Signature]</i>	20.05.11
ГИП		Макухина Л.С.		<i>[Signature]</i>	20.05.11
Архитектор		Кузнецкая М.В.		<i>[Signature]</i>	20.05.11
Нормоконтр.		Макухина Л.С.		<i>[Signature]</i>	20.05.11

№ 10/200-П			
Комплекс, состоящий из многофункционального общественного комплекса ВГК и многофункционального центра, по адресу: г. Москва, Ленинградский проспект, вл. 36			
Корпус 12	Стад	Лист	Листов
	П	75	
Разрез 1 М 1:200		<b>SPEECH</b> TCHOBAN KUZNETSOV	

